GS Brake: Errichtung eines zweigeschossigen Neubaus (OGS-Erweiterung)

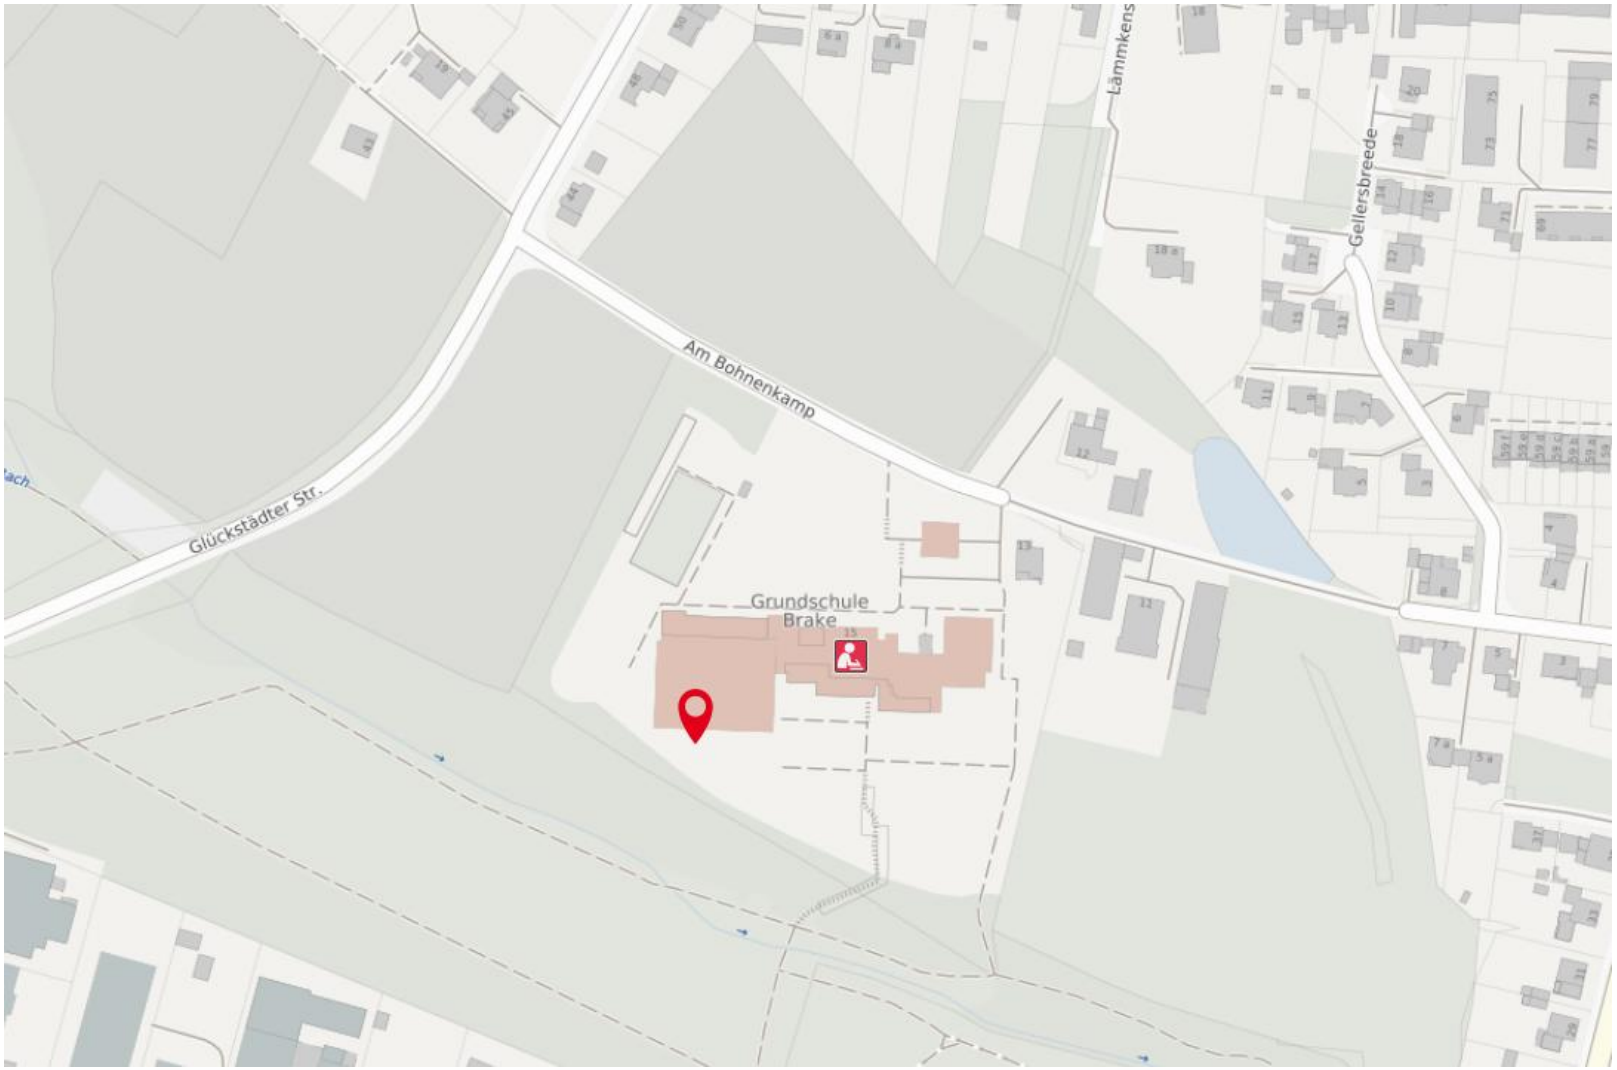

GS Brake: Errichtung eines zweigeschossigen Neubaus (OGS-Erweiterung)

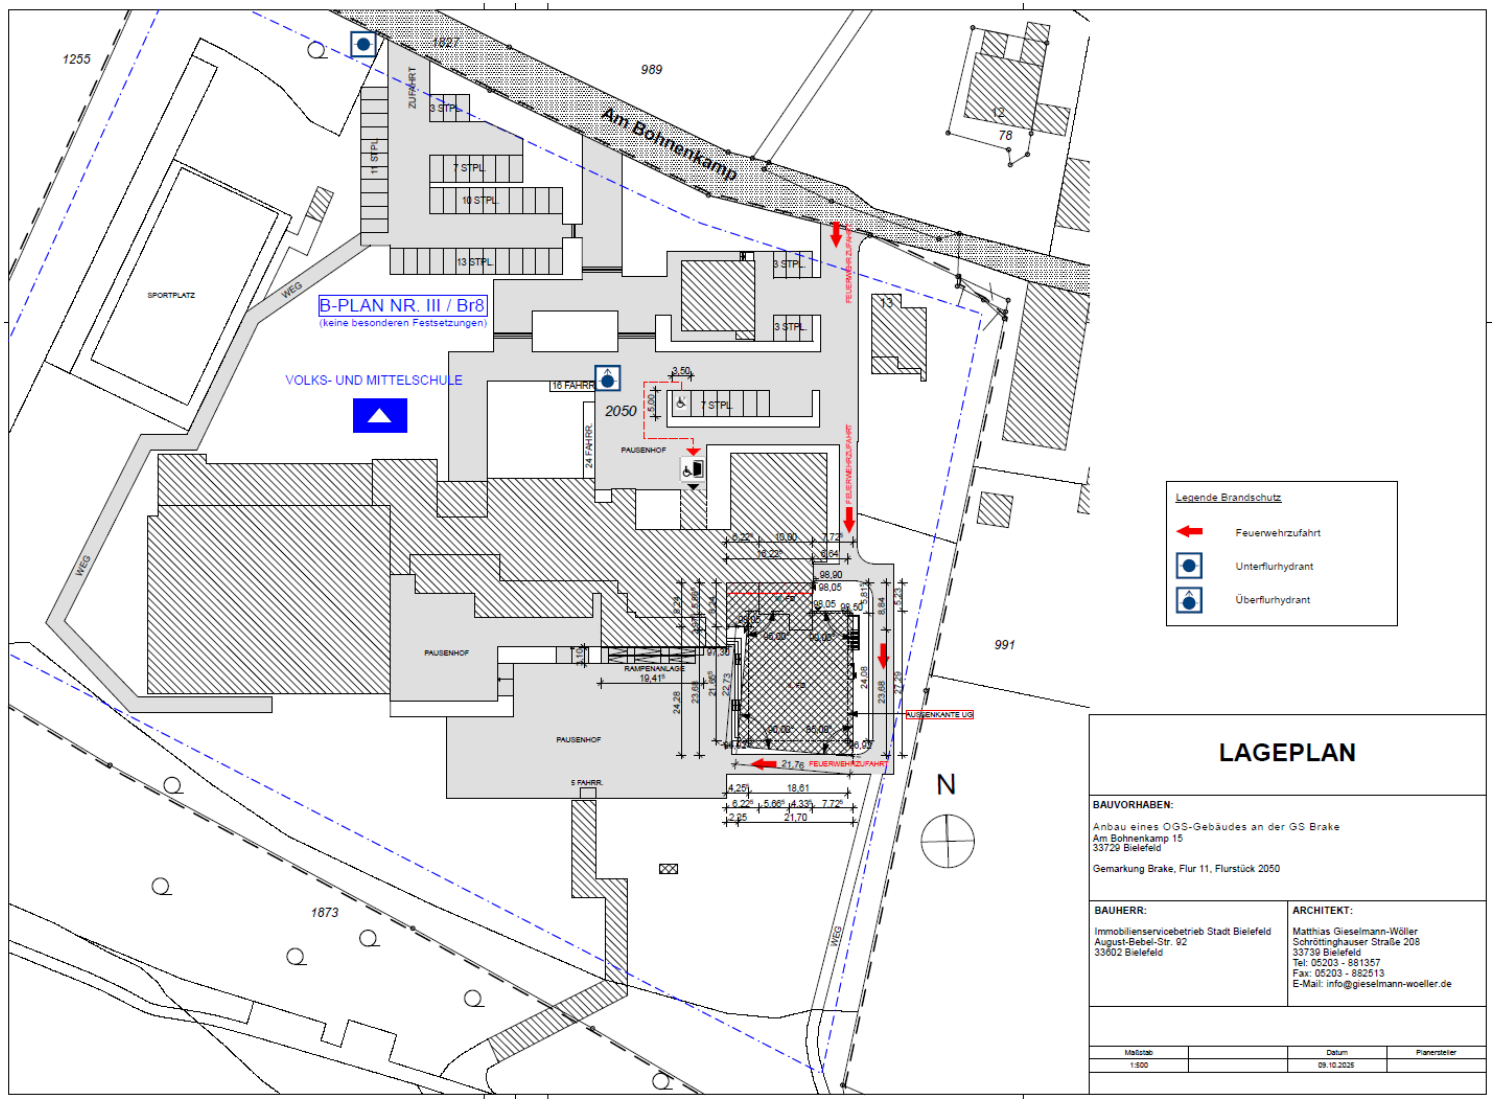

Immobilienservicebetrieb … wir bewegen !

GS Brake: Errichtung eines zweigeschossigen Neubaus (OGS-Erweiterung)

ANSICHT VON SÜDEN

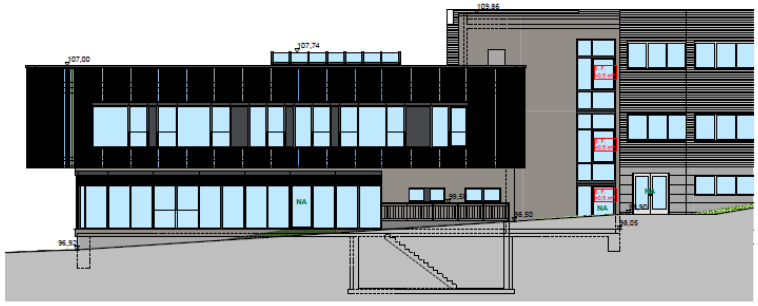

ANSICHT VON OSTEN

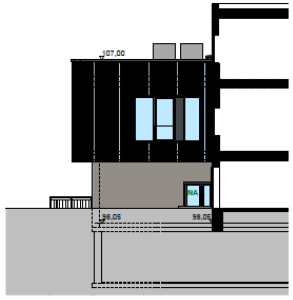

ANSICHT VON NORDEN

ANSICHT VON WESTEN

GS Brake: Errichtung eines zweigeschossigen Neubaus (OGS-Erweiterung)

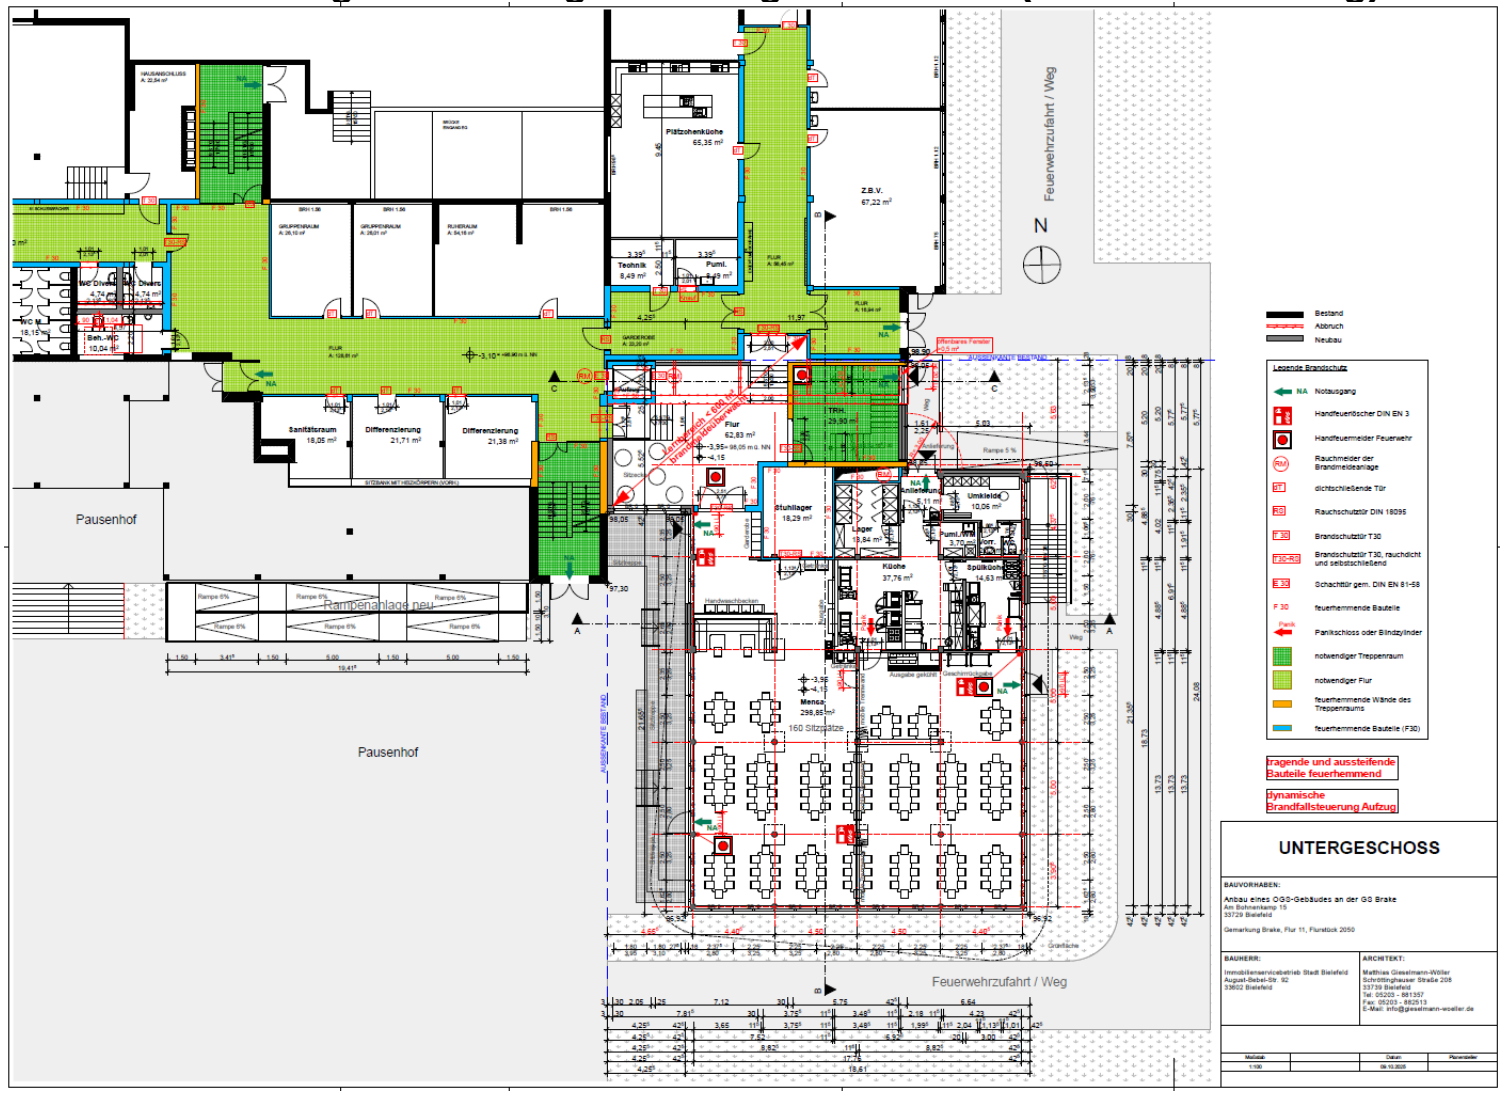

Immobilienservicebetrieb … wir bewegen !

GS Brake: Errichtung eines zweigeschossigen Neubaus (OGS-Erweiterung)

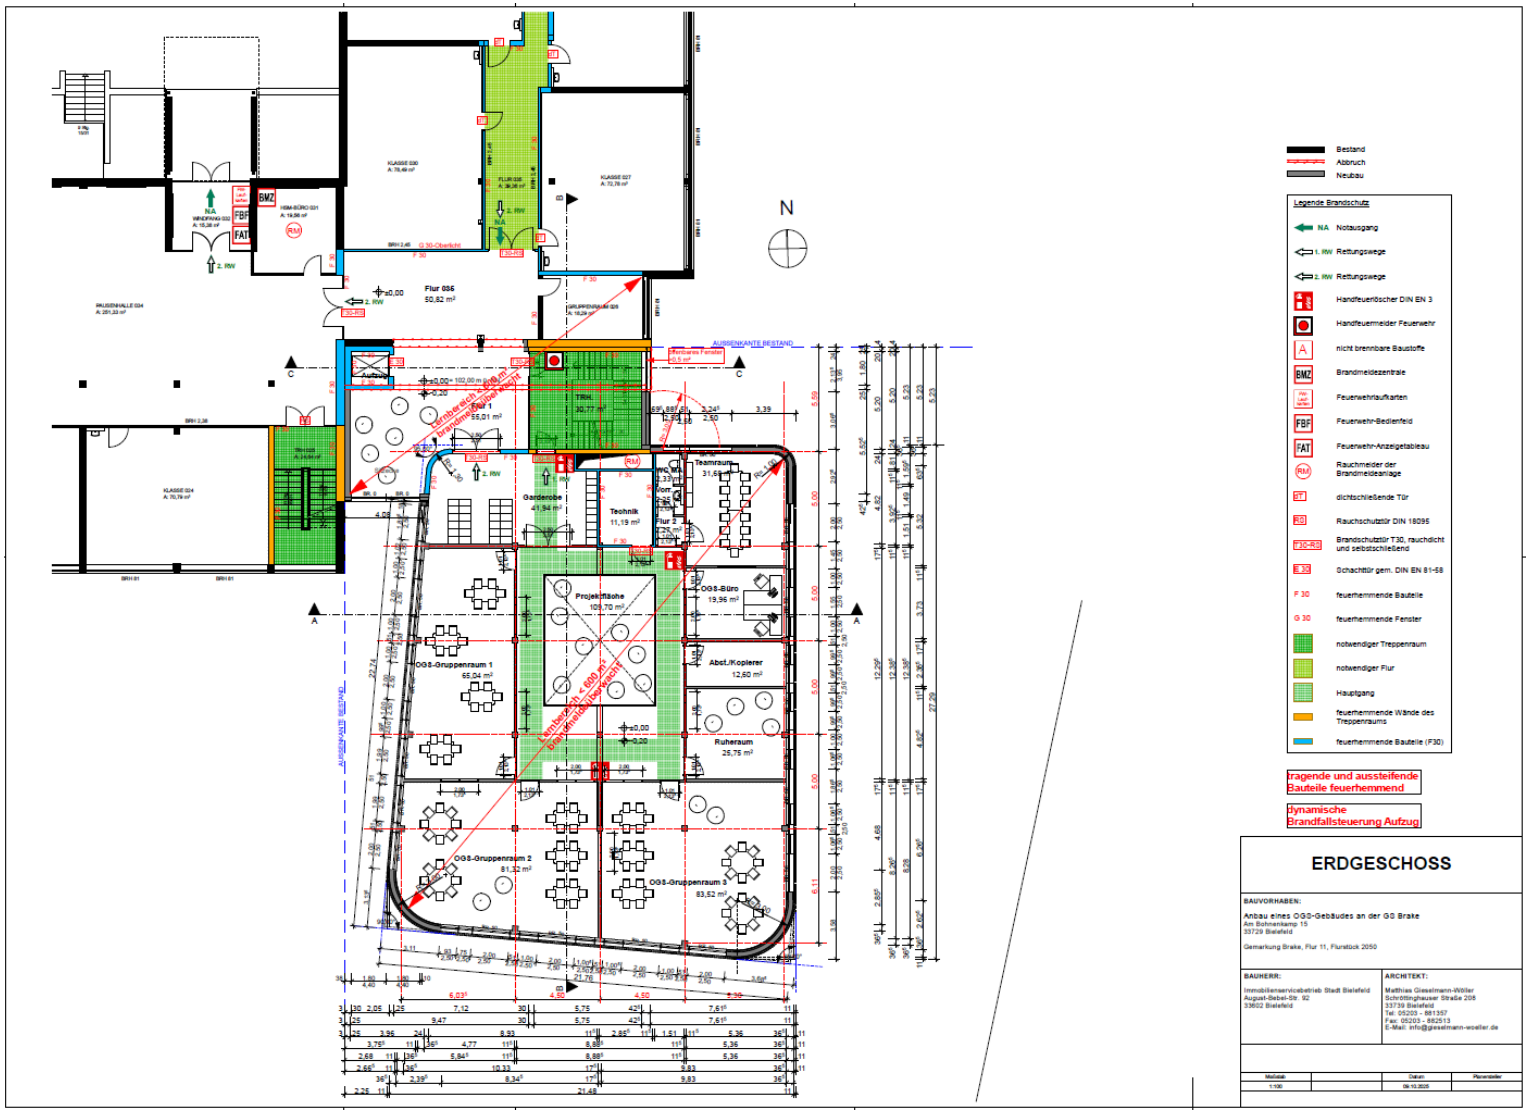

GS Brake: Fotos der separaten Toilettenanlage