Anlage 2

B-O19-7 / Paderborner Straße / FG-Tunnel (Weg zur Hans-Christian-Andersen Schule)

- > BV Sennestadt / BA Sennestadt

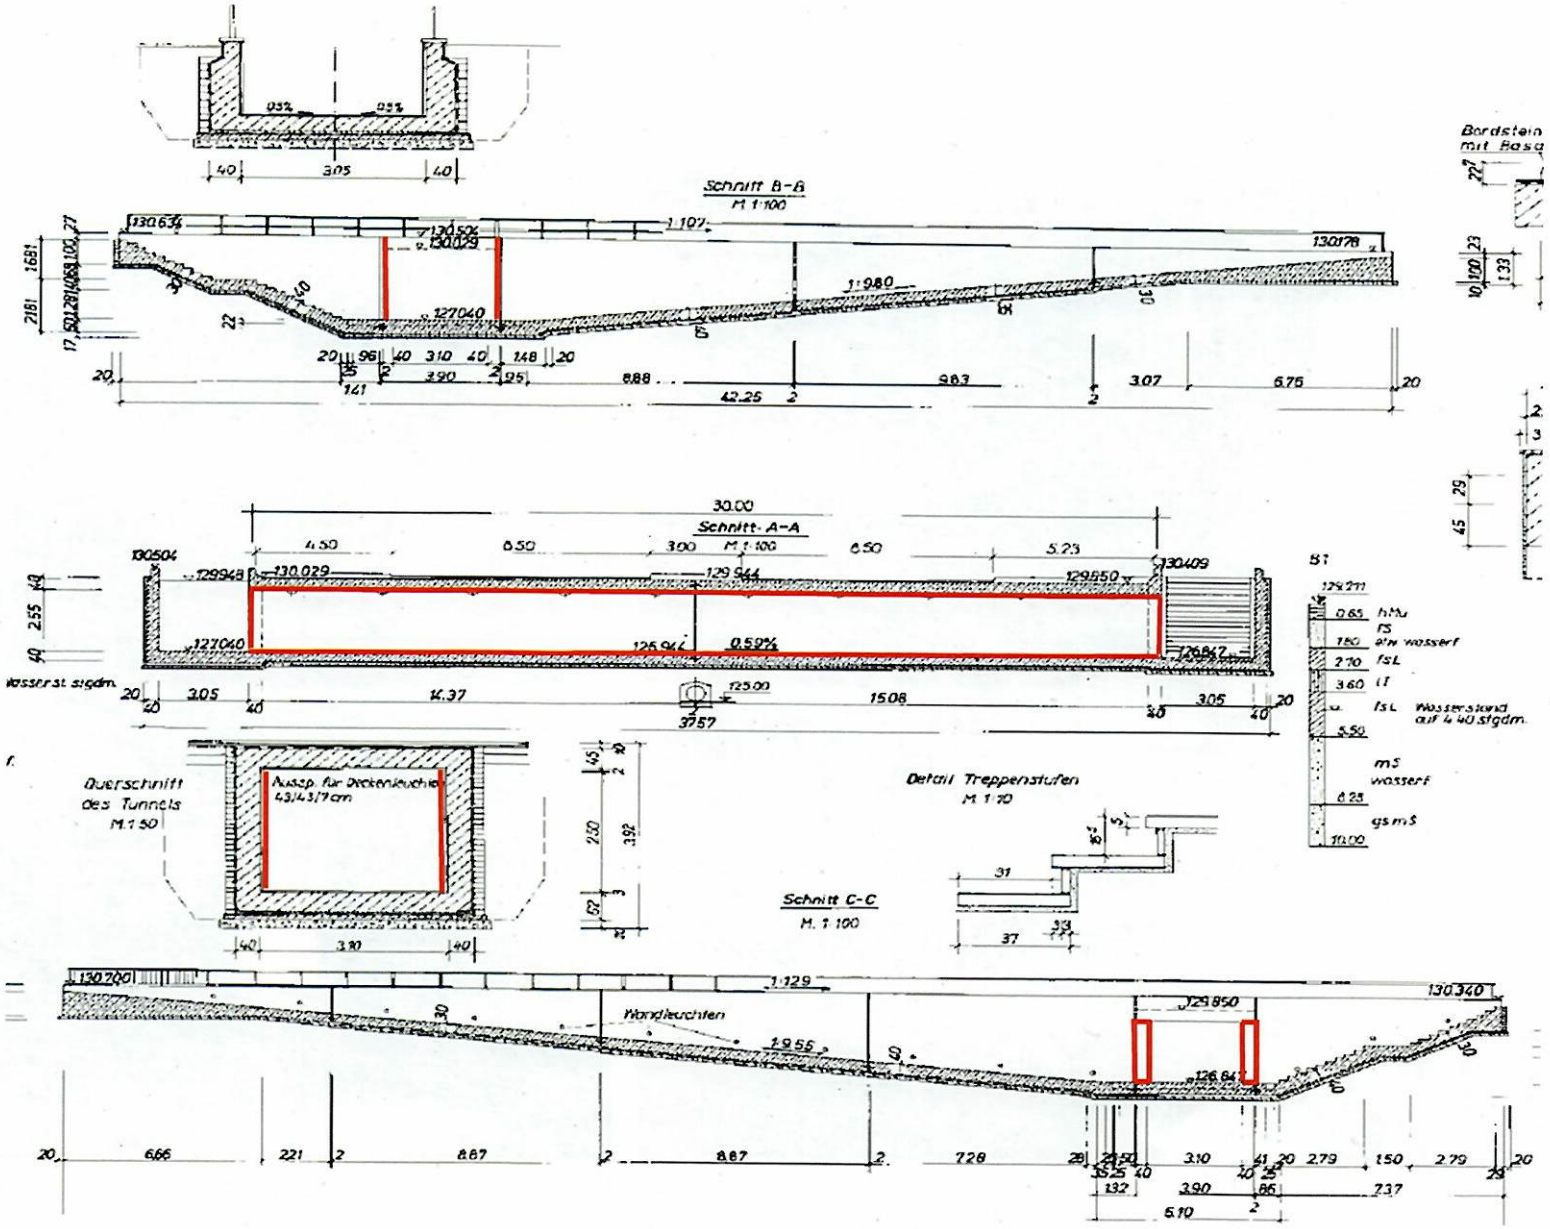
Schnitt B-B
M 1:100
Schnitt A-A
M 1:100
Querschnitt des Tunnels
M 1:50
Aussp. für Deckenleuchte 43/43/9 cm
Detail Treppenstufen
M 1:10
Schnitt C-C
M 1:100
Wandleuchten
Bordstein mit Basa
Wasserst. stgdm.
fs
fsL
mS wasser
gs mS

B-P20-4 / Paderborner Straße / FG-Tunnel (Weg zw. Jadeweg u. Altmühlstraße)

- > BV Sennestadt / BA Sennestadt

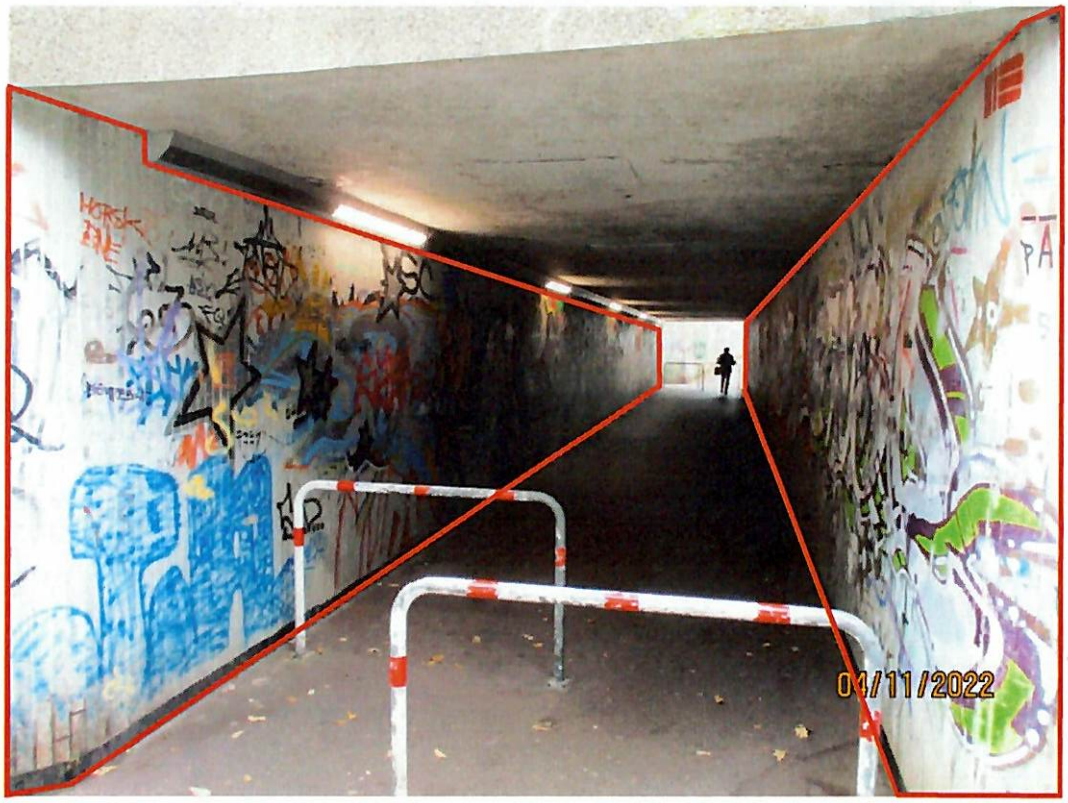

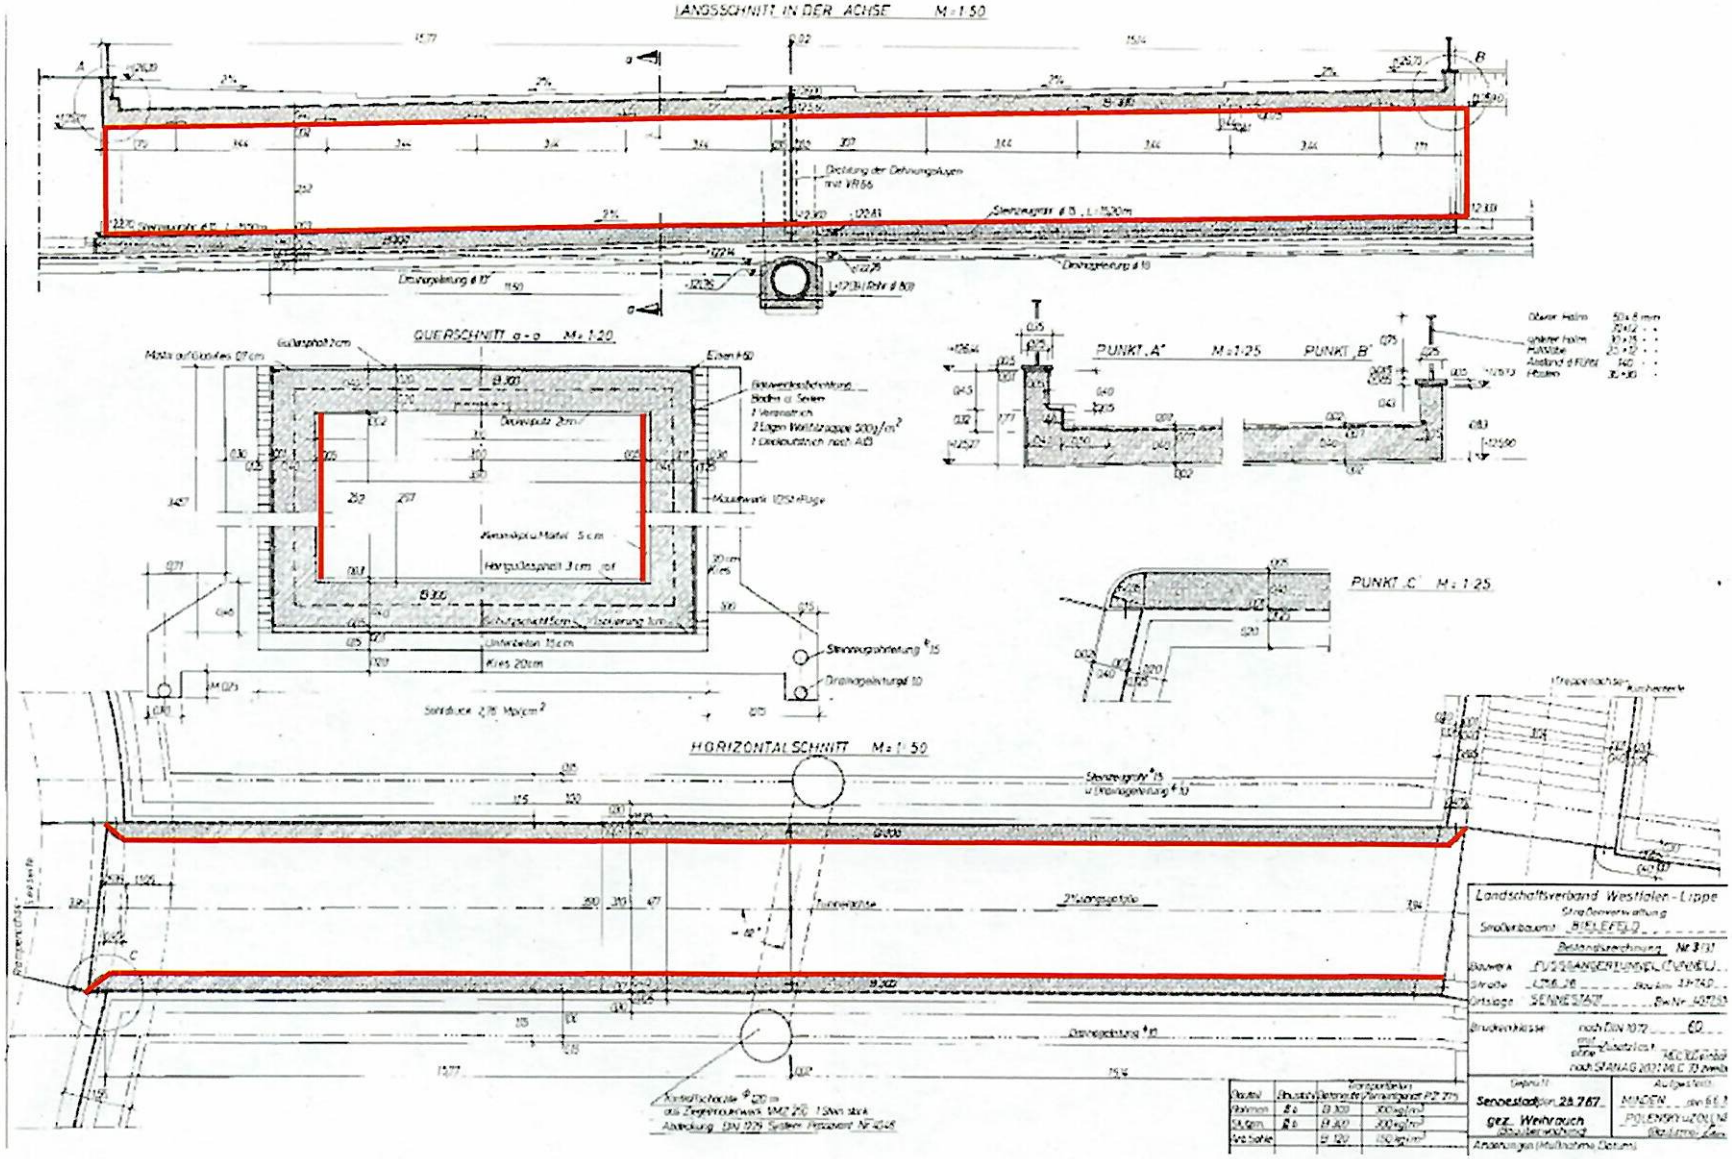
LÄNGSSCHNITT IN DER ACHSE M 1:50
QUERSCHNITT a - a M 1:20
PUNKT A M 1:25
PUNKT B
PUNKT C M 1:25
HORIZONTALSCHNITT M 1:50
Landschaftsverband Westfalen-Lippe
Straßenverwaltung
Straßenbauamt BIELEFELD
Bauwerk FUSSGÄNGERTUNNEL (TUNNEL)
Straße L756,36
Ortslage SENNESTADT
Brückenklasse nach DIN 1072 60
Sennestadt, den 28.7.67
gez. Wehrauch
Straßenbauamtmann
MINDEN, den 6.8.68
POLENSKI-LOOS
Regierungs-Baurat

Name: **L 756 / Gehweg "Sennestadtring / Altmühlstr."**
Bemerkung:
Art: **Brücke als geschlossener Rahmen**
Ort: **Bielefeld-Sennestadt**
Konstrukt.:
Stadium: **Bauwerk unter Verkehr**
Stat.Sys.L: **Vollrahmen, Stielfüße und/oder Kämpfer eingespannt**
Stat.Sys.Q: **Einseitig an benachbarten Bauwerksabschnitt fugenlos angeschlossen**
Amt: **RNL Ostwestfalen-Lippe**
SM: **SM Wiedenbrück**

HP: **31.03.2020** Prüfjahr: **2020**
EP: **12.01.2023** Prüfjahr: **2023** Zustand: **1,6** Ges.länge: **3,53 m**
BrkI: **DIN: 60** MLC R|K: **100/70 | 100/70** Baujahr: **1966** Breite: **30,60 m**
T-Index: **III** vorläufige Nutzungsdauer bis: Br.fläche: **108 m²**
Bst.Ubb.: **Stahlbeton** Winkel: **91,10 - Rechts gon**
Q.UBB: **Einstegiger Überbau als Vollquerschnitt** UI/UA: **UI bei SBV**
Q.HTW: **Mit Querschnitt des Überbaus identisch** Baulast: **Land**
Felder: **1** Stw: **3.53 m**

Lage	Straße	Von Nk	Nach Nk	Netzknoten abschnitt	Station Mitte [m]	KM	Min B [m]	Min H [m]	Schilder StVO/Menge
*O:	L 756	4017077O	4017033O	26	3732		0,00		
U:	Gehweg						0,00	2,50	

Name: **L 756 / Gehweg "H.-C.-Andersen-Schule"**
Bemerkung:
Art: **Brücke als geschlossener Rahmen**
Ort: **Bielefeld-Sennestadt**
Konstrukt.:
Stadium: **Bauwerk unter Verkehr**
Stat.Sys.L: **Vollrahmen, Stielfüße und/oder Kämpfer eingespannt**
Stat.Sys.Q: **Einseitig an benachbarten Bauwerksabschnitt fugenlos angeschlossen**
Amt: **RNL Ostwestfalen-Lippe**
SM: **SM Wiedenbrück**
HP: **31.03.2020** Prüfjahr: **2020**
EP: **06.01.2023** Prüfjahr: **2023** Zustand: **1,6**
Brkl: **DIN: 60** MLC R|K: **100/50 | 100/50** Baujahr: **1968**
T-Index: **III** vorläufige Nutzungsdauer bis:
Bst.Ubb.: **Stahlbeton**
Q.UBB: **Einstegiger Überbau als Vollquerschnitt**
Q.HTW: **Mit Querschnitt des Überbaus identisch**
Felder: **1** Stw: **3.50 m**

Ges.länge: **3,50 m**
Breite: **30,00 m**
Br.fläche: **105 m²**
Winkel: **100,0 gon**
Ul/UA: **Ul bei SBV**
Baulast: **Land**

Lage	Straße	Von Nk	Nach Nk	Netzknoten abschnitt	Station Mitte [m]	KM	Min B [m]	Min H [m]	Schilder StVO/Menge
*O:	L 756	4017077O	4017033O	26	4162		0,00		
U:	Gehweg						0,00	2,50	