


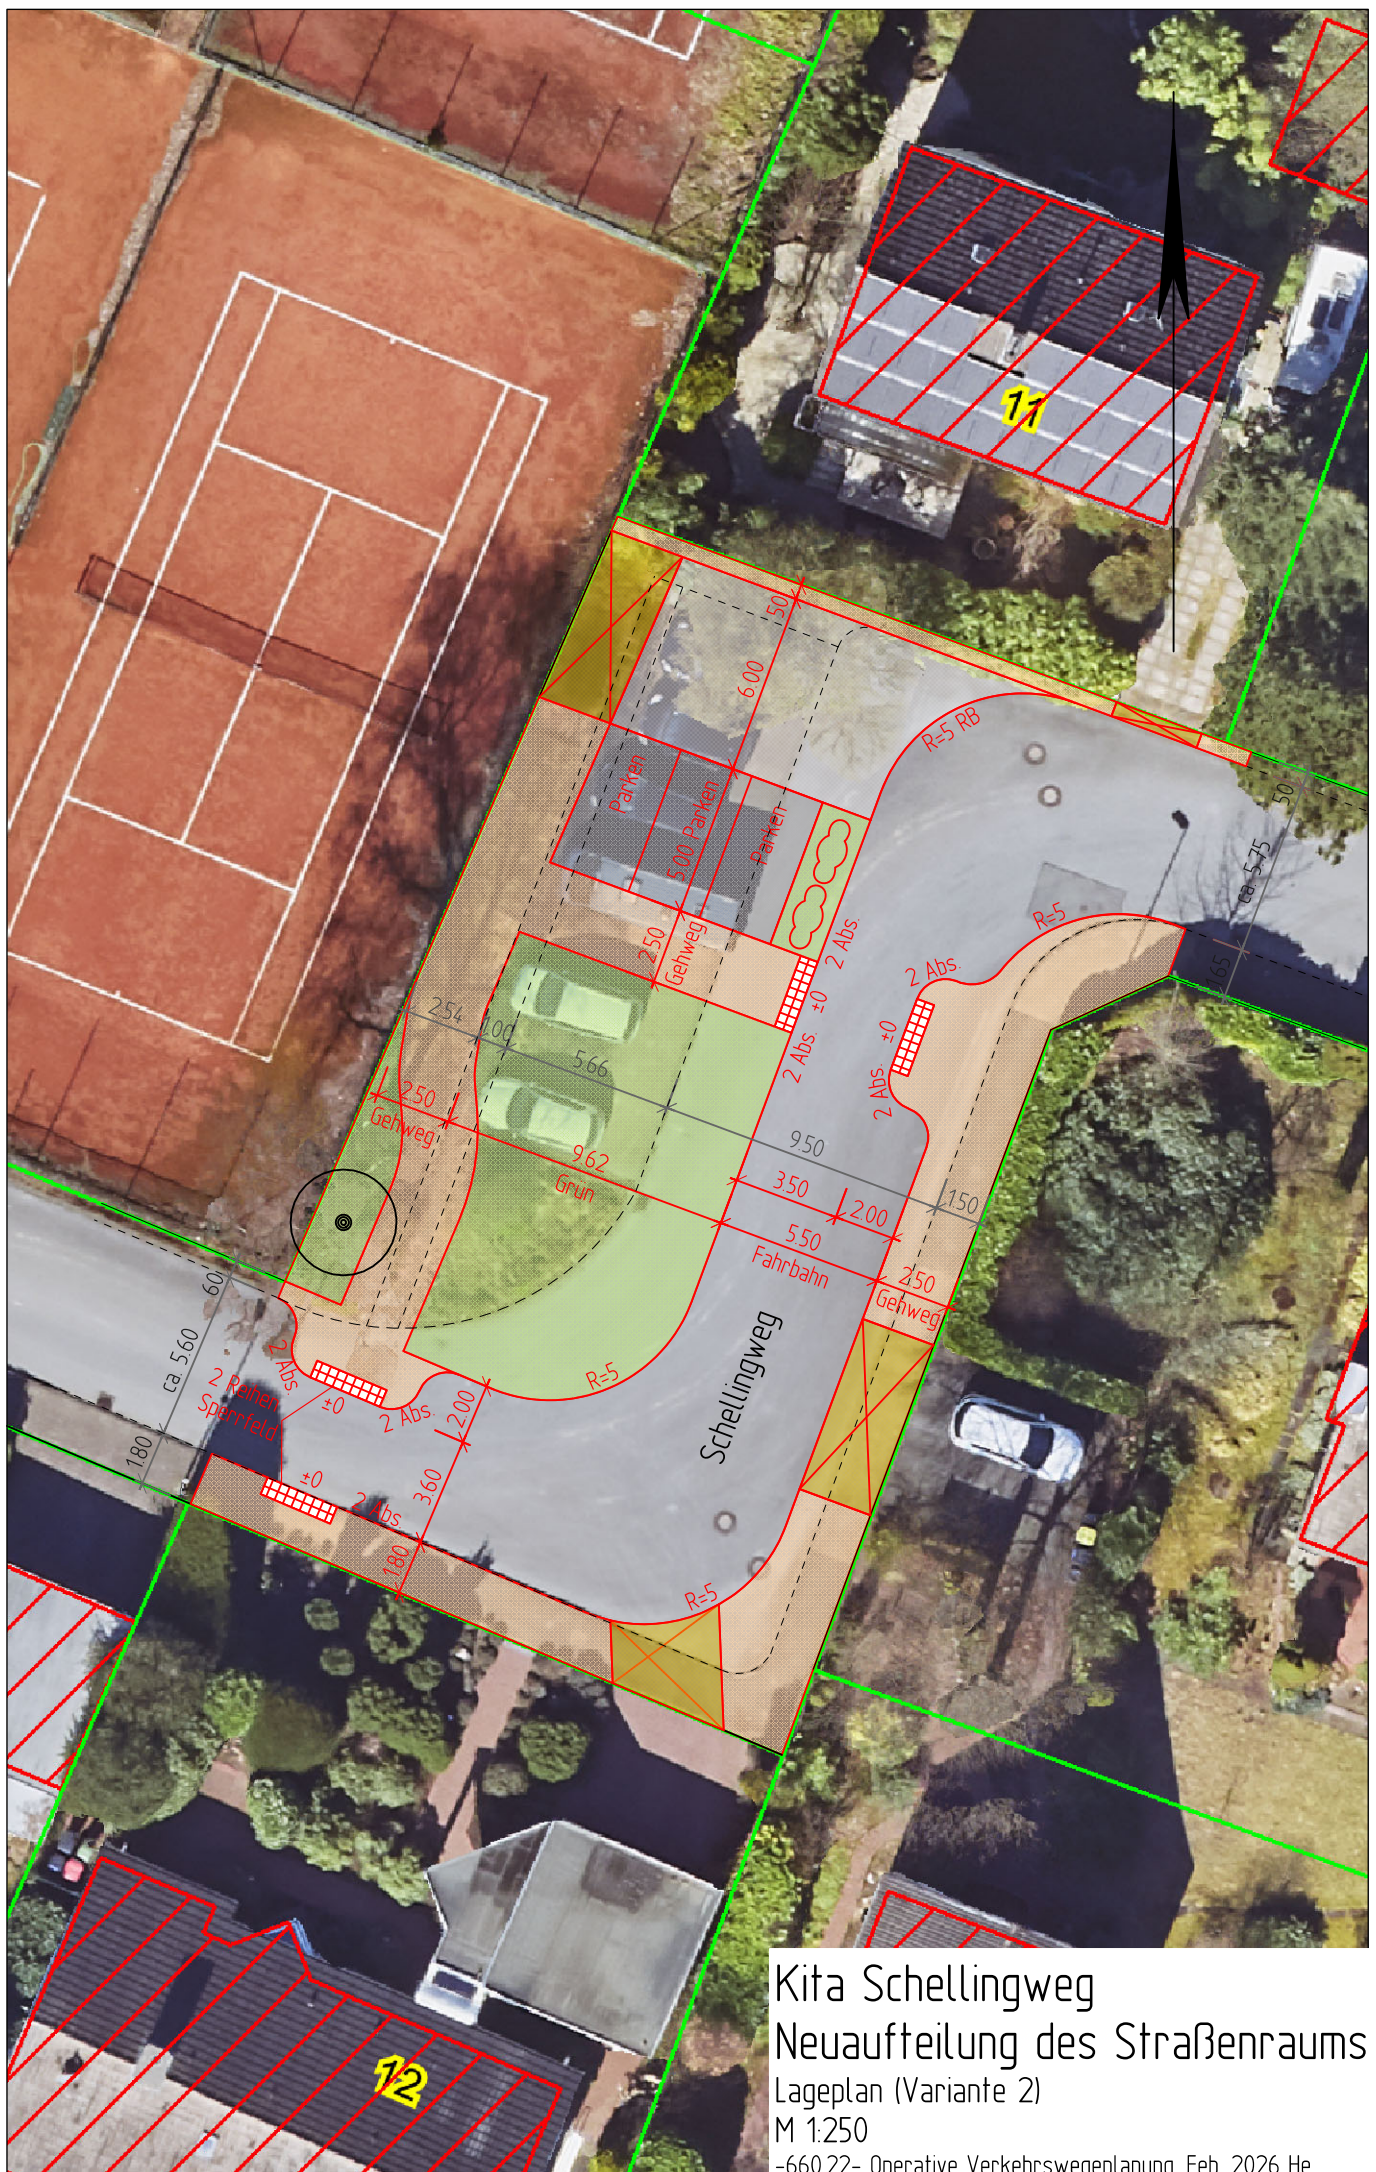

Kita Schellingweg
Neuaufteilung des Straßenraums
Lageplan (Variante 2)
M 1:250
-660.22- Operative Verkehrswegeplanung, Feb. 2026 He