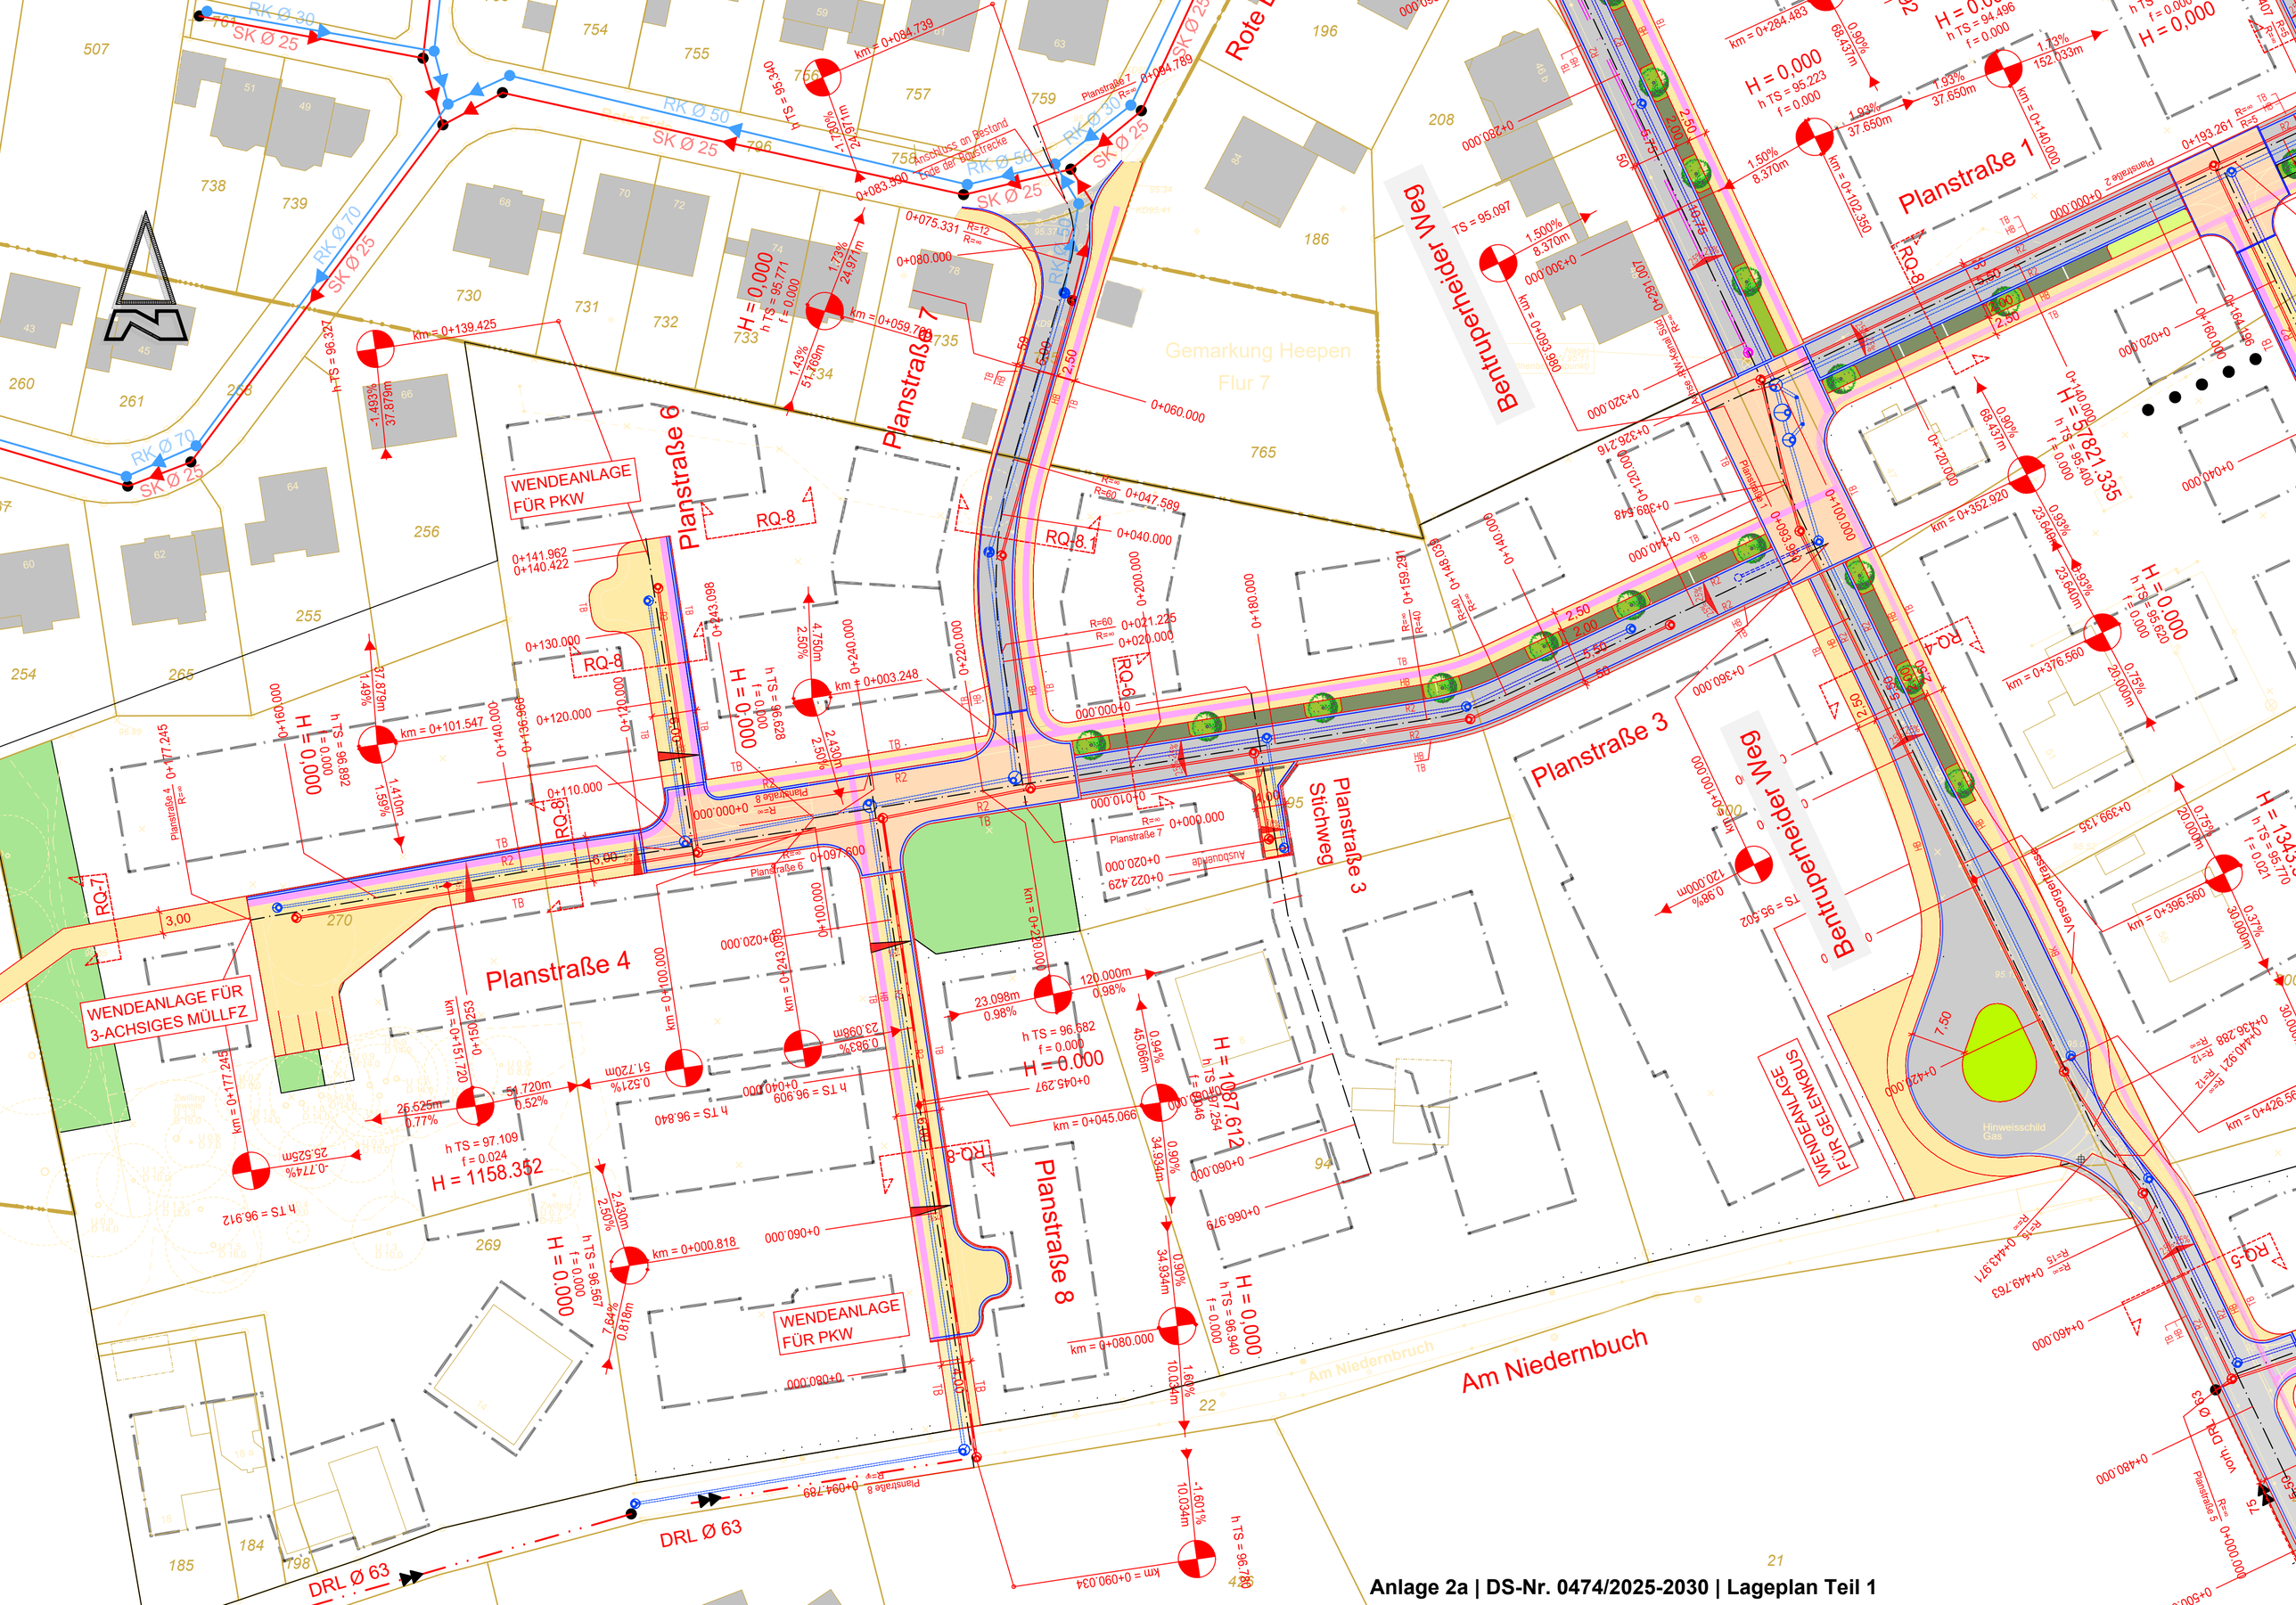

Anlage 2a | DS-Nr. 0474/2025-2030 | Lageplan Teil 1