


RQ 1 Bentrupheider Weg

Station 0+148,00

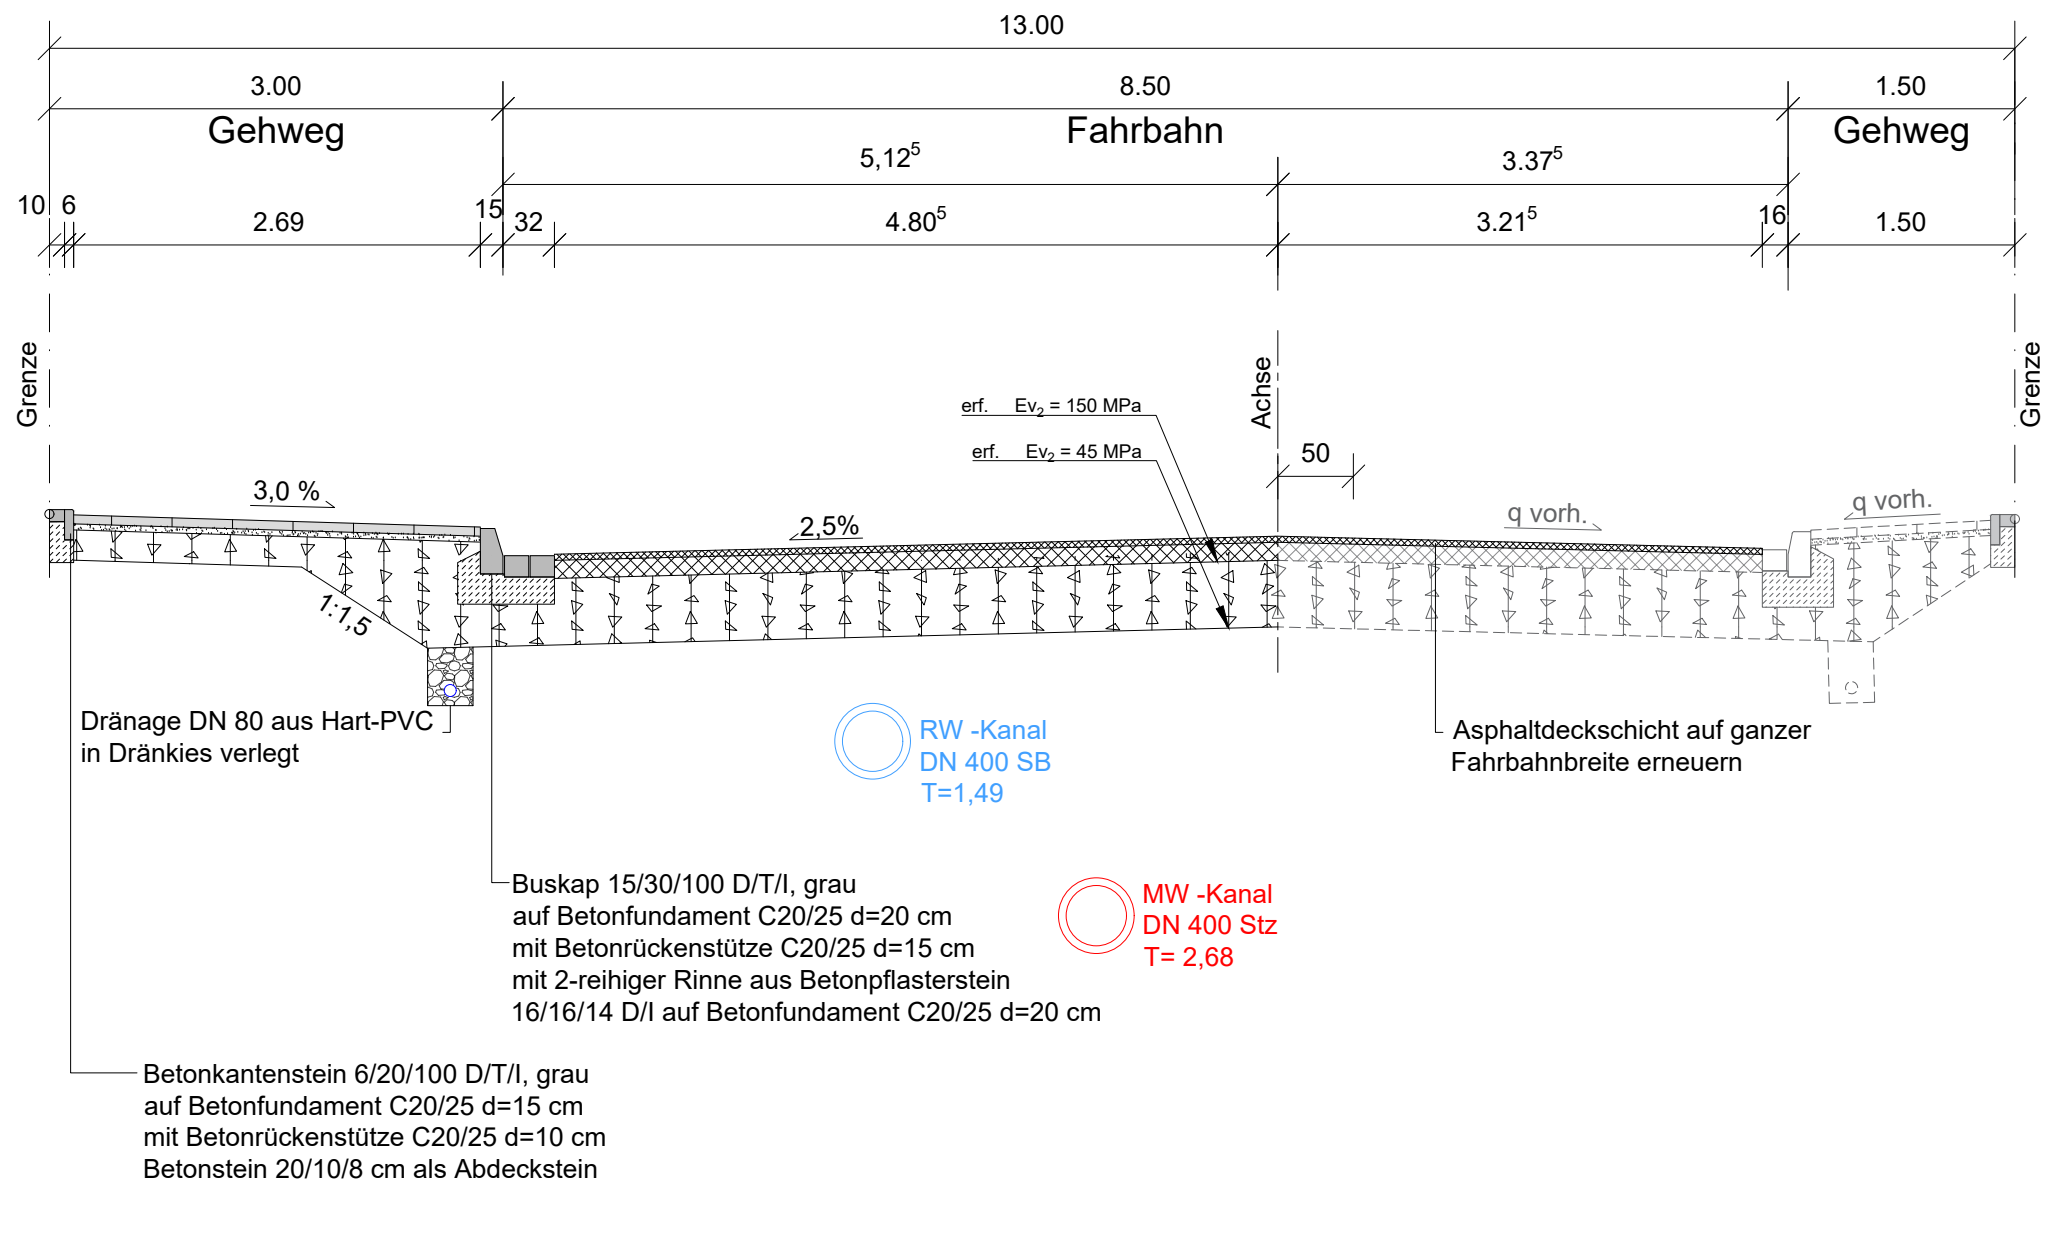

Aufbau Gehweg

6,0 cm Gehwegplatten 40/40/6 cm
4,0 cm Pflasterbettung
20,0 cm Schottertragschicht
30,0 cm Gesamtaufbau

Aufbau Fahrbahn


Bk 1,8 gemäß RStO 12, Tafel 1, Zeile 5
4,0 cm Asphaltdeckschicht
12,0 cm Asphalttragschicht
44,0 cm Schottertragschicht
60,0 cm Gesamtaufbau

Gehweg Vorhanden

Betonkantensteinpflaster 20/10/8
mit Hochbordstein und Betonkantenstein
als Randeinfassungen

RQ 2 Bentrupheider Weg

Station 0+182,50

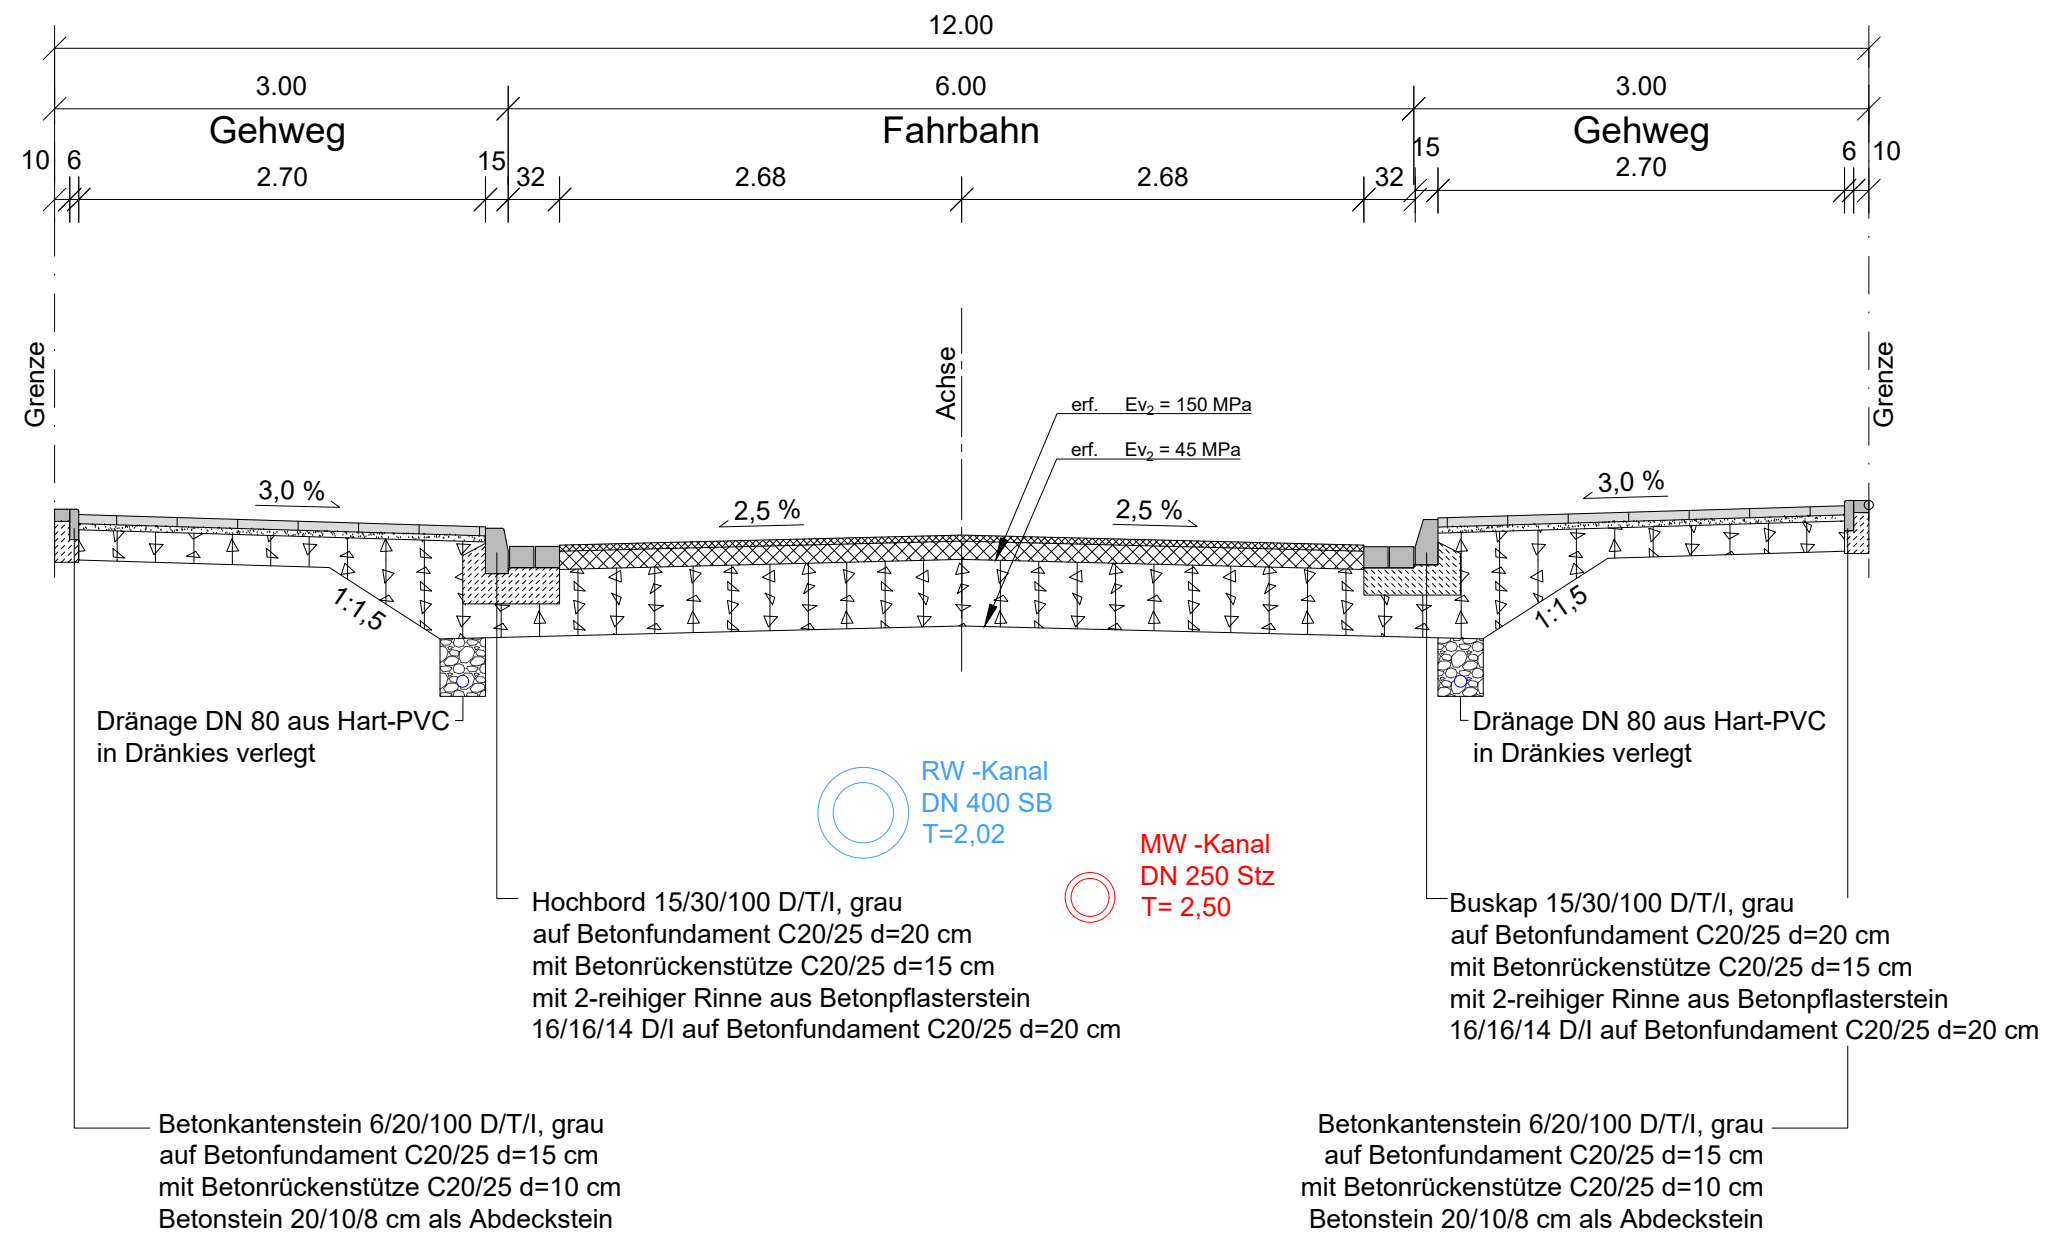

Aufbau Gehweg

6,0 cm Gehwegplatten 40/40/6 cm
4,0 cm Pflasterbettung
20,0 cm Schottertragschicht
30,0 cm Gesamtaufbau

Aufbau Fahrbahn

Bk 1,8 gemäß RStO 12, Tafel 1, Zeile 5
4,0 cm Asphaltdeckschicht
12,0 cm Asphalttragschicht
44,0 cm Schottertragschicht
60,0 cm Gesamtaufbau