


RQ 5 Bentruperheider Weg

Station 0+450,00

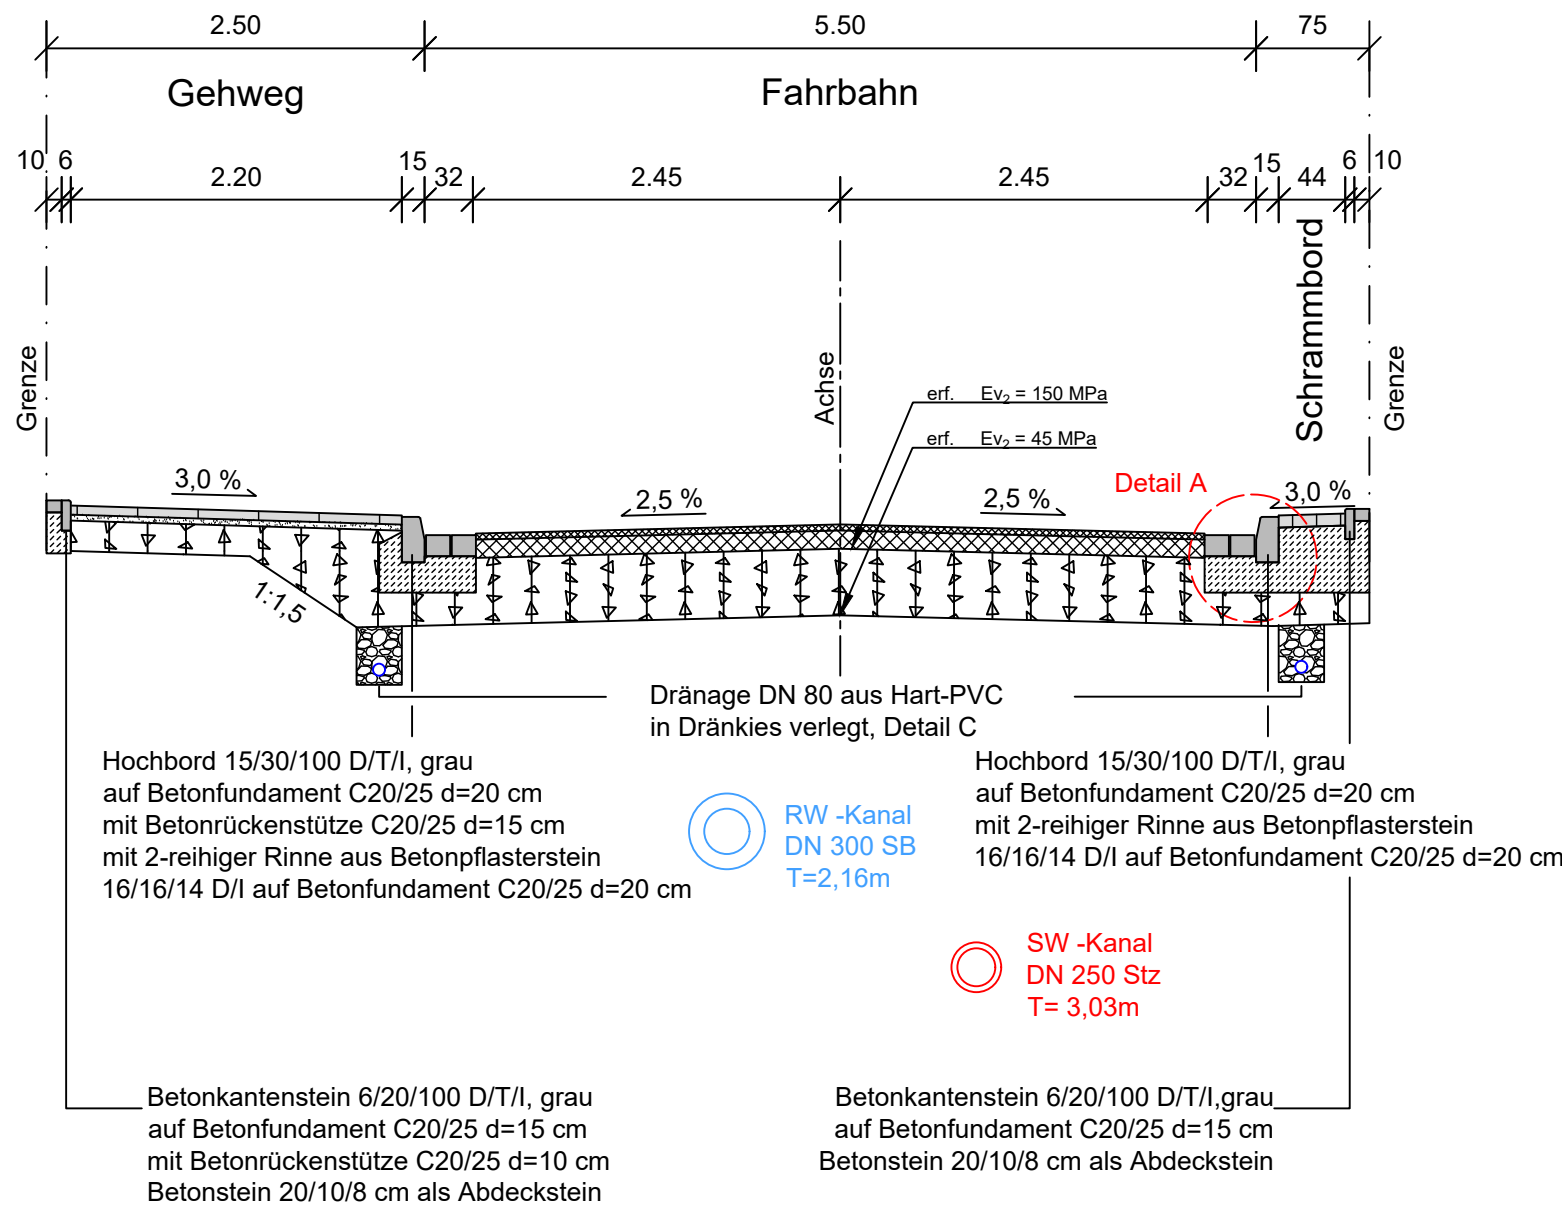

Aufbau Gehweg

6,0 cm Gehwegplatten 40/40/6 cm
4,0 cm Pflasterbettung
20,0 cm Schottertragschicht
30,0 cm Gesamtaufbau

Aufbau Fahrbahn

Bk 1,8 gemäß RStO 12, Tafel 1, Zeile 5


4,0 cm Asphaltdeckschicht
12,0 cm Asphalttragschicht
44,0 cm Schottertragschicht
60,0 cm Gesamtaufbau

Aufbau Schrammbord

8,0 cm Betonsteinpflaster 20/10/8 cm
42,0 cm Beton C20/25
22,0 cm Schottertragschicht
>60,0 cm Gesamtaufbau

RQ 6 Planstraße 1

Station 0+200,00

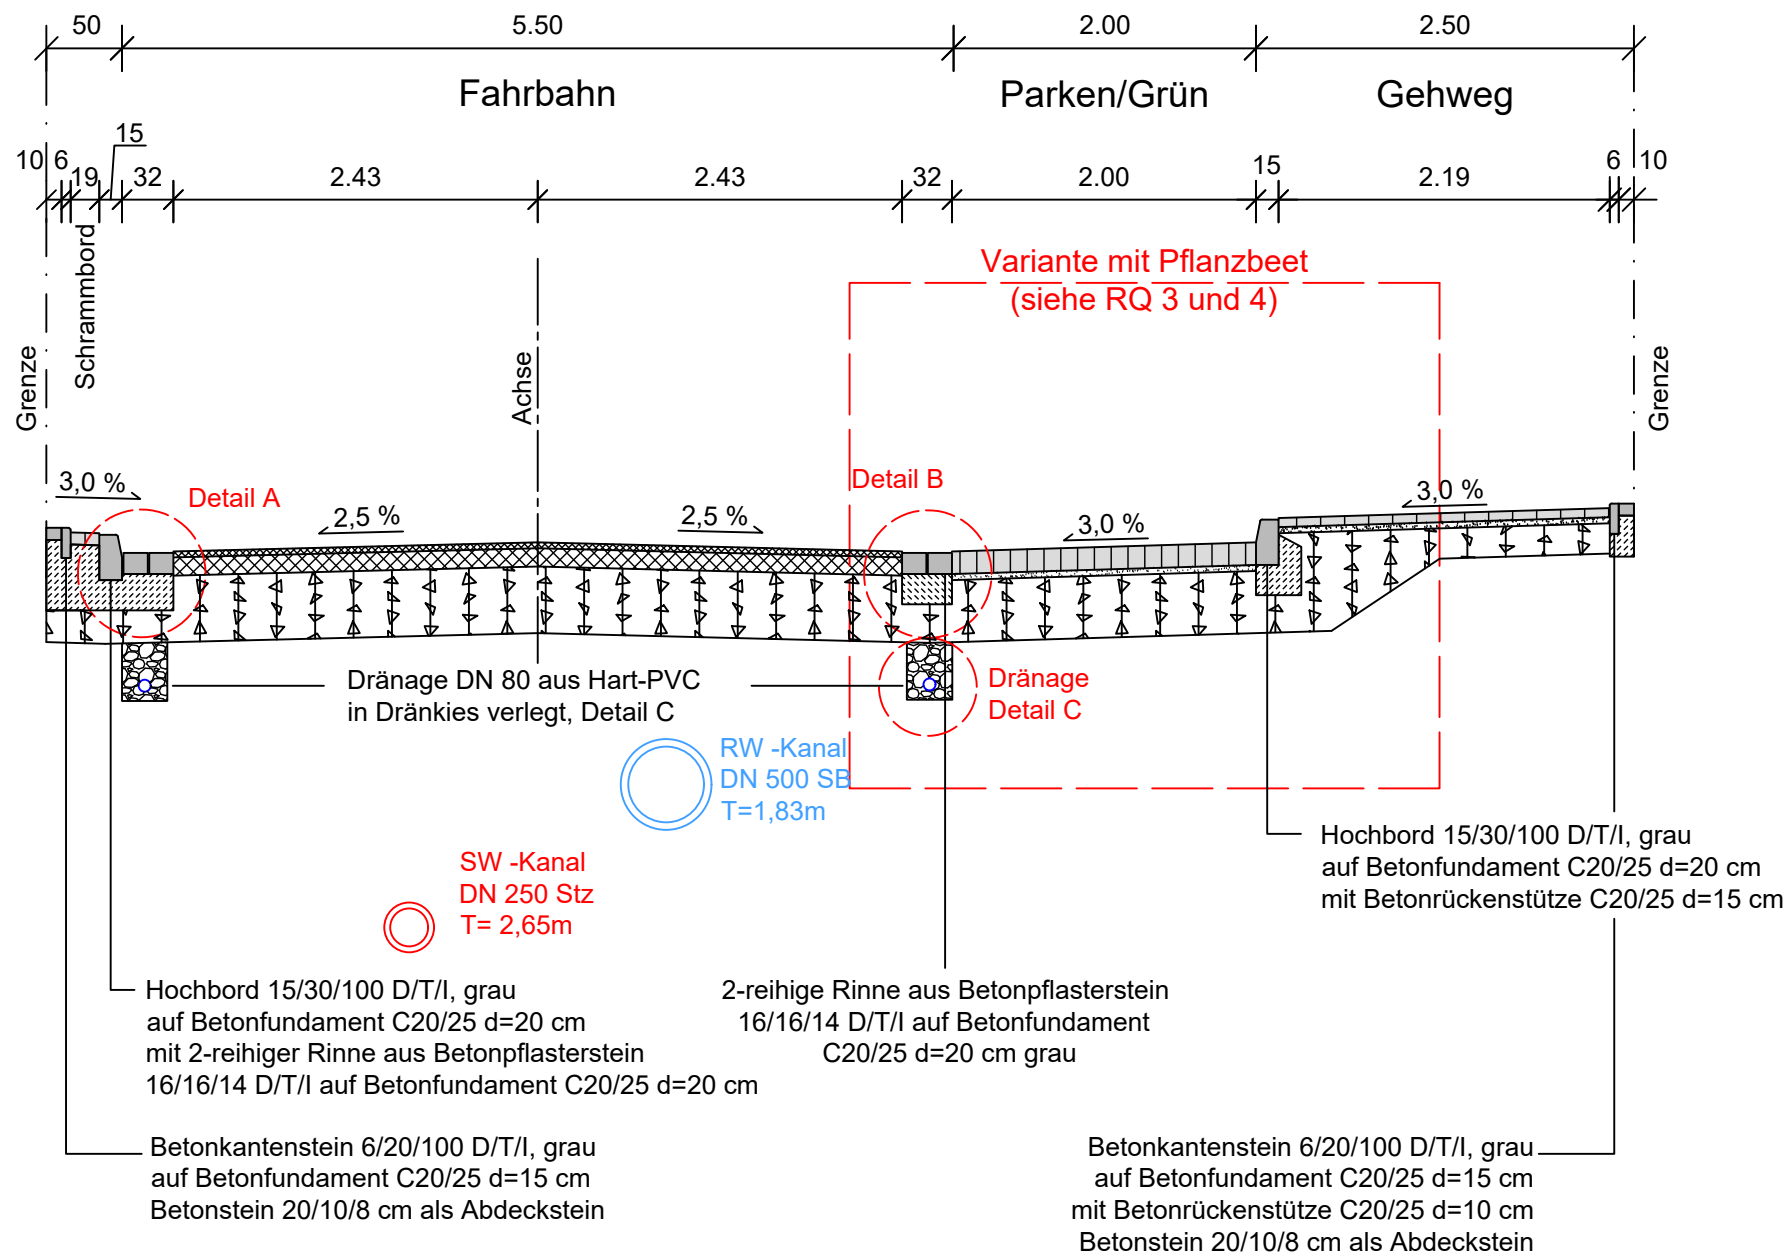

Aufbau Schrammbord

8,0 cm Betonsteinpflaster 20/10/8 cm
42,0 cm Beton C20/25
22,0 cm Schottertragschicht
>60,0 cm Gesamtaufbau

Aufbau Fahrbahn

Bk 1,8 gemäß RStO 12, Tafel 1, Zeile 5

4,0 cm Asphaltdeckschicht
12,0 cm Asphalttragschicht
44,0 cm Schottertragschicht
60,0 cm Gesamtaufbau

Aufbau Parkstreifen

Bk 1,8 gemäß RStO 12, Tafel 3, Zeile 3

15,0 cm Natursteingroßpflaster
4,0 cm Pflasterbettung
41,0 cm Schottertragschicht 0/45
60,0 cm Gesamtaufbau

Aufbau Gehweg

6,0 cm Gehwegplatten 40/40/6 cm
4,0 cm Pflasterbettung
20,0 cm Schottertragschicht
30,0 cm Gesamtaufbau