


RQ 7 Quartierplatz

Station 0+270,00

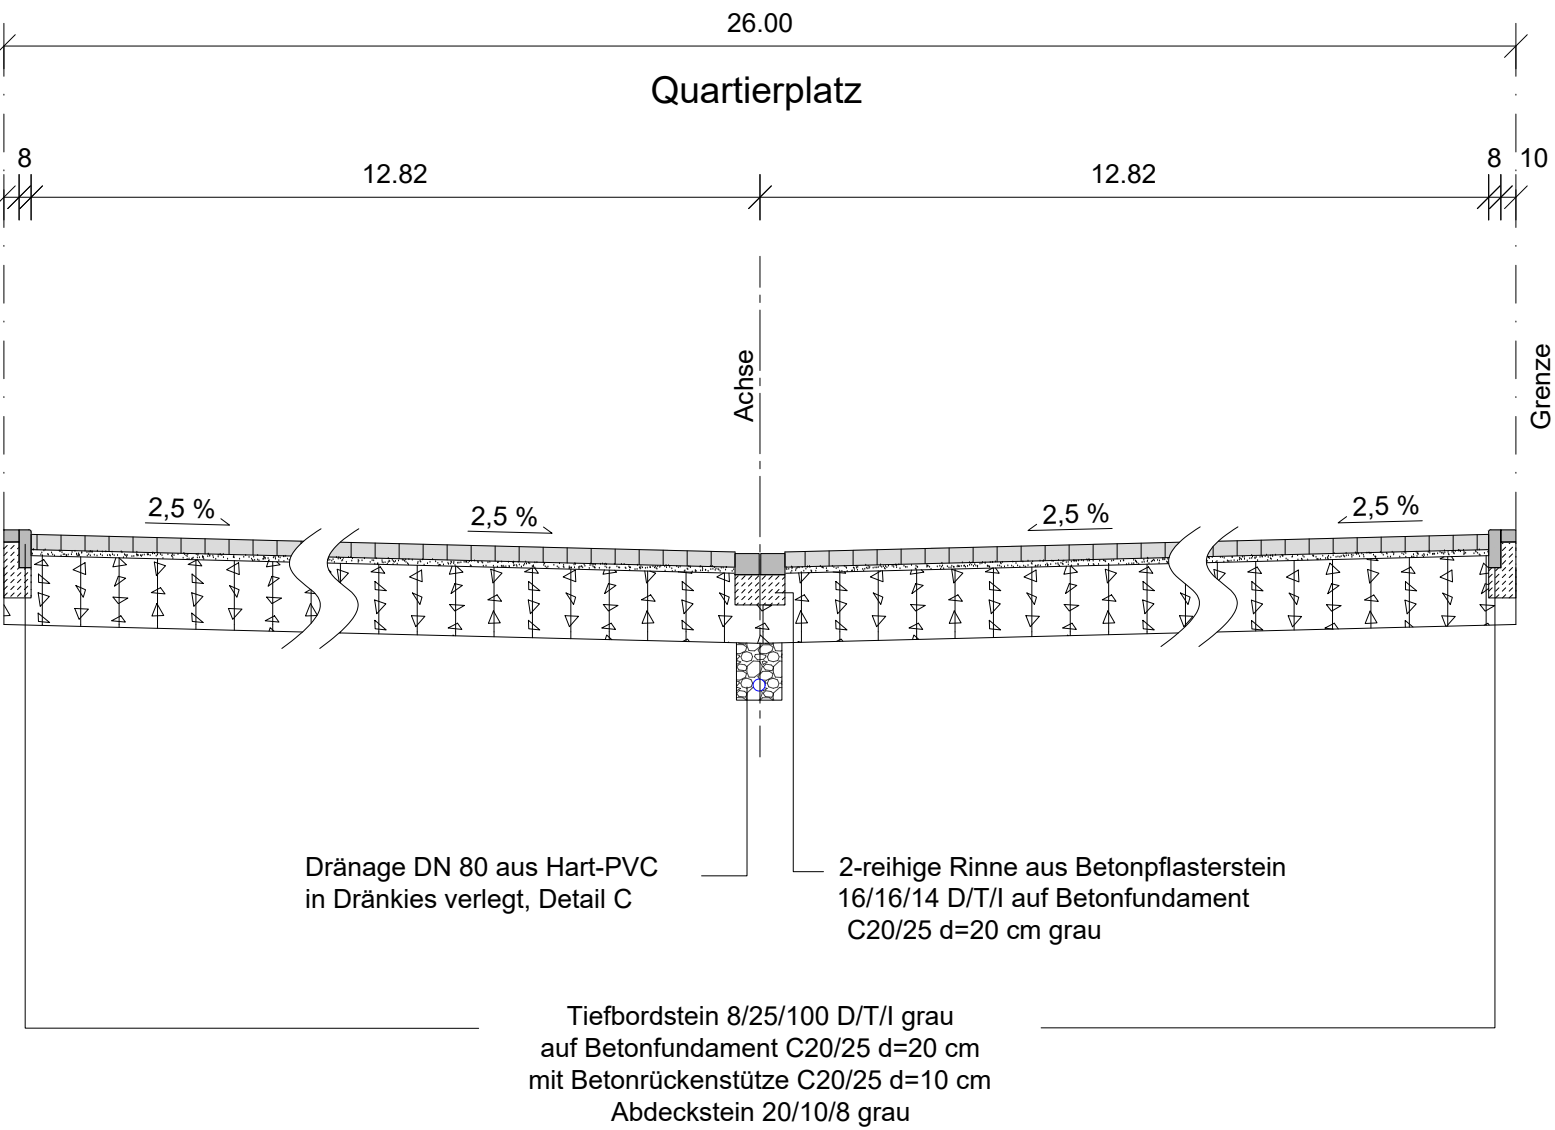


Aufbau Quarterplatz

Bk 1,8 gemäß RStO 12, Tafel 3, Zeile 3

- 10,0 cm Betonsteinverbundpflaster
- 4,0 cm Pflasterbettung
- 46,0 cm Schottertragschicht
- 60,0 cm Gesamtaufbau

RQ 8 Planstraßen 2,3 Süd, 4,5,6,8

Station 0+150,00

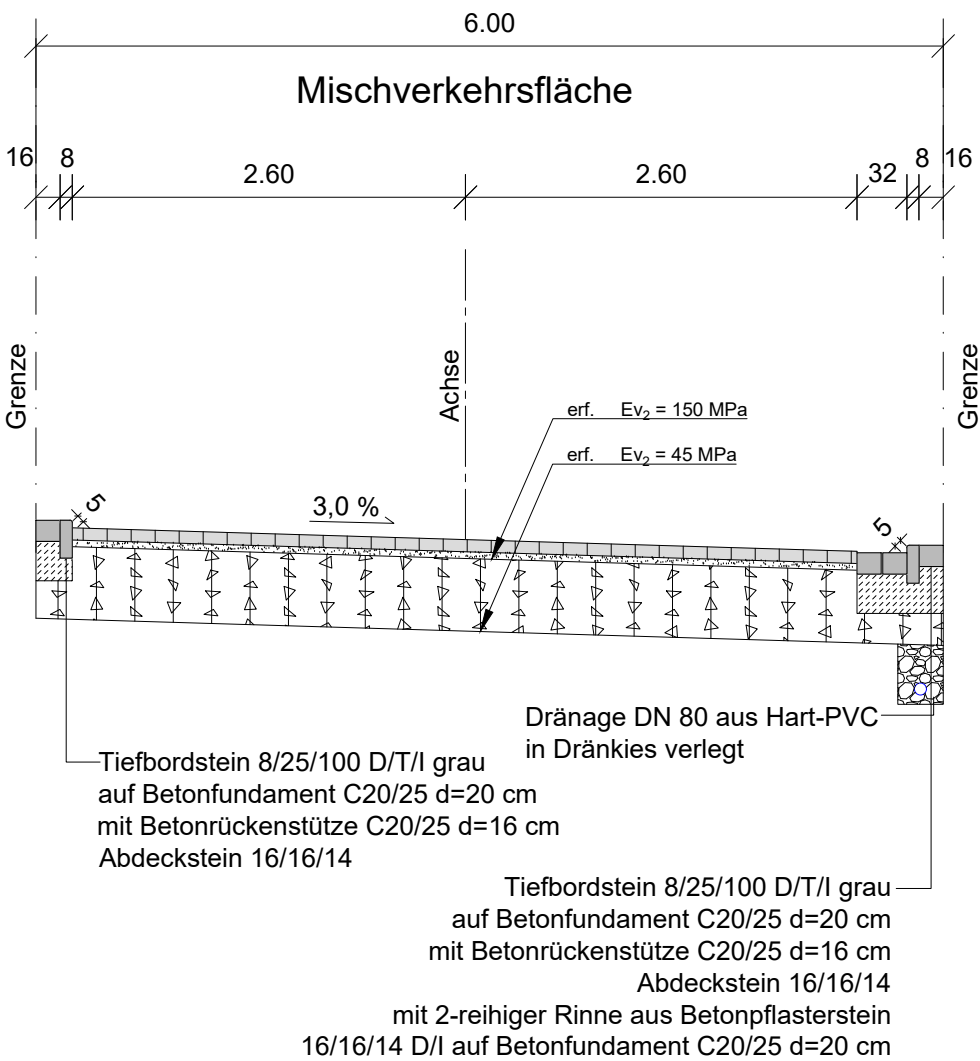


Aufbau Mischverkehrsfläche

Bk 1,0 gemäß RStO 12, Tafel 1, Zeile 5

- 8,0 cm Betonsteinpflaster 20/10/8 cm
- 4,0 cm Pflasterbettung
- 48,0 cm Schottertragschicht 0/45 mm
- 60,0 cm Gesamtaufbau

RQ 8.1 Planstraße 7 Anbindung Rote Erde

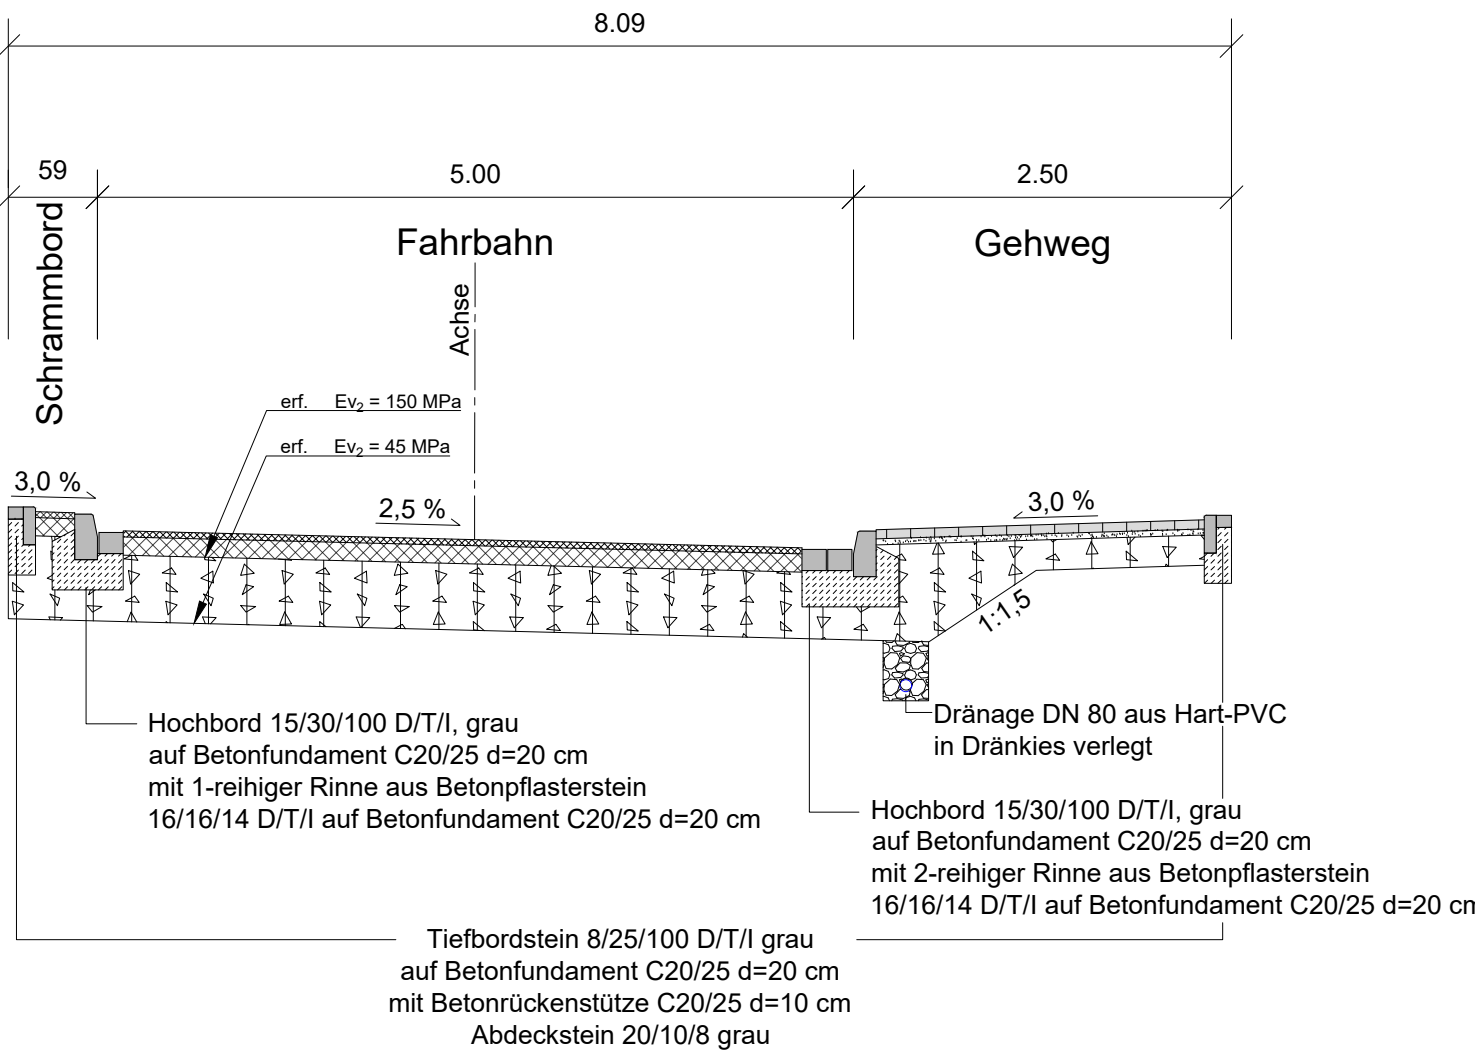

Aufbau Fahrbahn

Bk 1,8 gemäß RStO 12, Tafel 1, Zeile 5

- 4,0 cm Asphaltdeckschicht
- 12,0 cm Asphalttragschicht
- 44,0 cm Schottertragschicht
- 60,0 cm Gesamtaufbau

Aufbau Gehweg

- 6,0 cm Gehwegplatten 40/40/6 cm
- 4,0 cm Pflasterbettung
- 20,0 cm Schottertragschicht
- 30,0 cm Gesamtaufbau