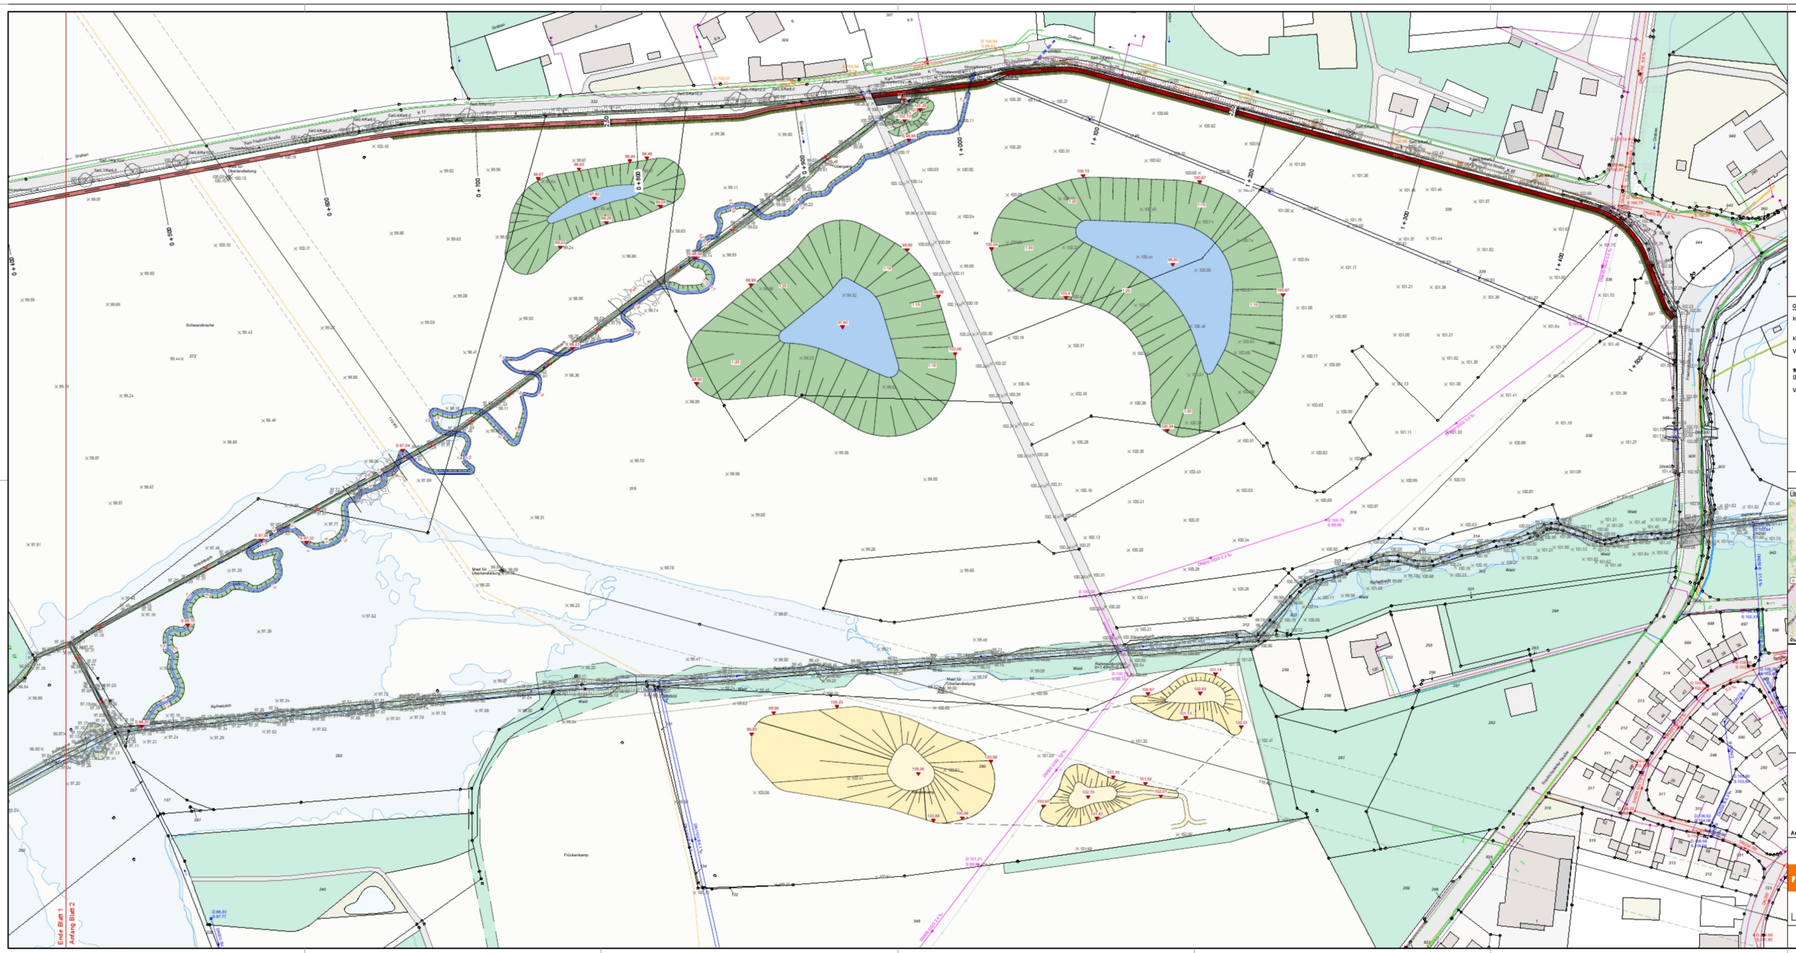


Legende:

Bestand	Planung	
		Grenzpunkt
99.99	77.77	Höhe
		Höhenschichtlinien
		Schacht
		Regenwasserleitung (nachrichtlich)
		Mischwasserleitung (nachrichtlich)
		Schmutzwasserleitung, tot (nachrichtlich)
		Durchlass
		Einlaufschacht
		Grabeneinlauf
		Baum
		Gehölz
		Graben
		Böschung
		Radweg

Grundlagen:

Katasteramt: Tim-Online 2.0, Onlineauskunft (Stand: 24.11.2022); Amt für Geoinformation und Kataster, (Stand: 01.12.2022)

Katasterstand: Stadt Bielefeld, Umweltamt, PDF-Datei (Stand: 02.01.2023)

Vermessung: Amt für Geoinformation und Kataster, Stadt Bielefeld (Stand: 11.01.2022); OpenGeodata NRW, xyz-Datei (Stand: 24.06.2020)

Festpunktfeld: Übersichtsnivellementsgrundpunkt: Open Data - Daten Übersichtsnivellementsgrundpunkte NRW (Stand: 31.08.2016)

Versorger:
- Telekommunikation (Deutsche Telekom Technik, PDF-Datei (Stand: 20.12.2022); Ewe Busse (Stadtwerke Bielefeld GmbH, dxf-Datei (Stand: 22.12.2022)
- Strom (Stadtwerke Bielefeld GmbH, dxf-Datei (Stand: 22.12.2022)
- Gas (Stadtwerke Bielefeld GmbH, dxf-Datei (Stand: 22.12.2022)
- Erdgas (Gasnetz Gesellschaft Transport Centers GmbH, PDF-Datei (Stand: 22.12.2022)
- Trinkwasser (Stadtwerke Bielefeld GmbH, dxf-Datei (Stand: 22.12.2022)

Übersicht:



Quelle: openstreetmap.de

Stadt Bielefeld
Umweltamt

Renaturierung des Landschaftsraumes Osthus in Bielefeld - Senne

Auftraggeber:

Stadt Bielefeld/ Umweltamt
Angela-Borgsen-Straße 15 - 17
33609 Bielefeld

FLICK INGENIEURGEMEINSCHAFT

Adresse	Benzstraße 31 - 49477 Ibbenbüren		
Fon	05451 / 91009-3	Fax	05451 / 91009-55
Email	info@ing-flick.de	Web	www.ing-flick.de

Lageplan

Maßstab	1:1000	Planung	RV, MM/ FH, KHp/pb
Anlage	1	Zeichnung	FH, RB/BmS
Datum	16.02.2024	Modell	Fahrbahn_2

N:\Projekte\21-40\21035_Projekt\Planen\1-40_Kl\Bau_gpl1_Grossformat.dwg

Ende Blatt 1
Anfang Blatt 2