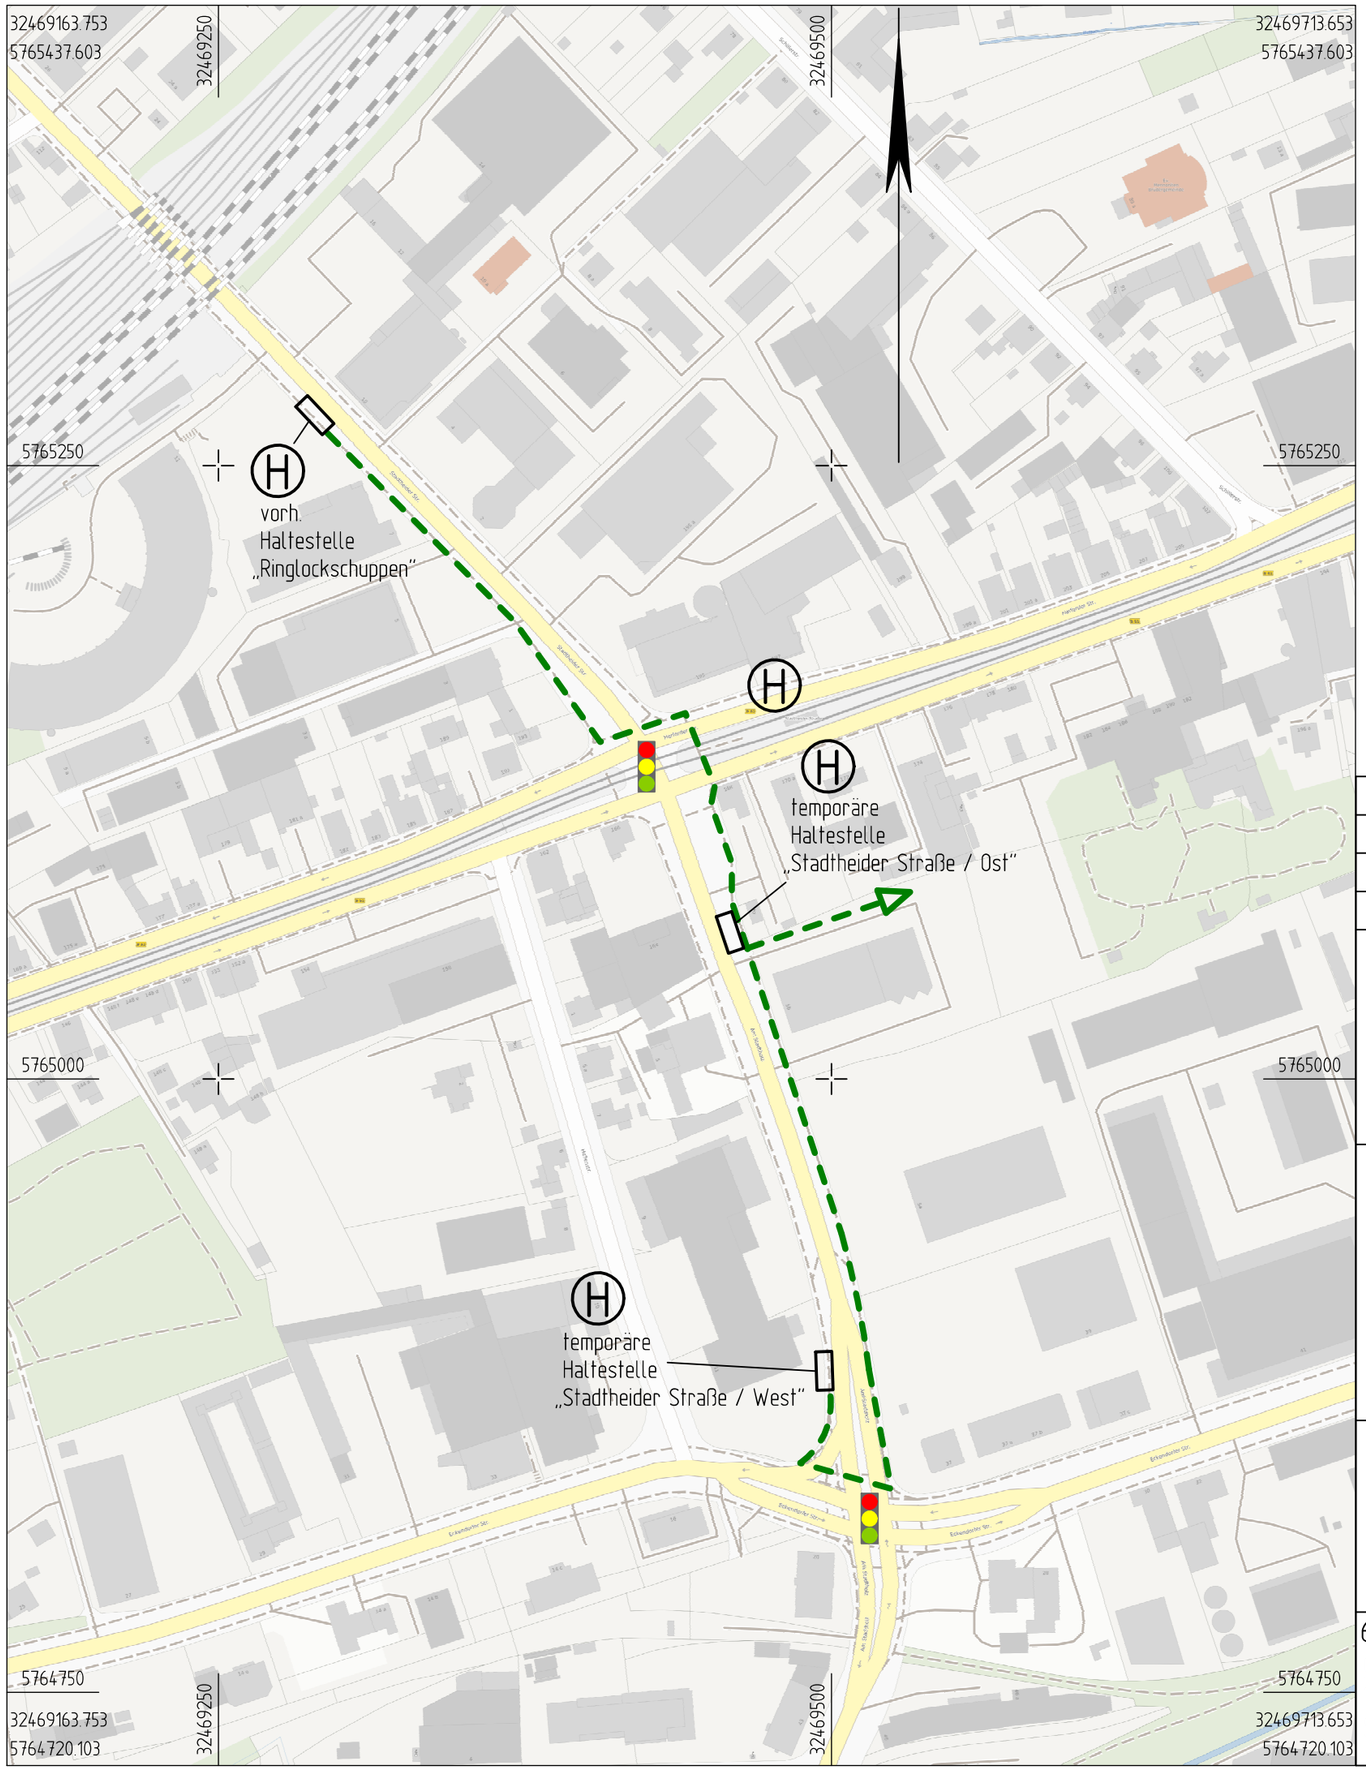

Legende:

- Stadtbahn- / Bushaltestelle
- Kreuzungsampel
- empfohlener Fußweg „Seidensticker-Campus“

Nr.	Änderung	Name	Datum
3			
2			
1			

STADT BIELEFELD
AMT FÜR VERKEHR
- 660.22 - Operative Verkehrswegeplanung

Ausführungsplanung

Seidensticker Campus

Knotenpunkt Herforder Straße – Am Stadtholz
Temporäre Bushaltestellen

Übersichtslageplan

Maßstab 1:2.500

Plan Nr. 05279-090

	Datum	Name
bearb.	13.02.2026	Spree
gez.	13.02.2026	Stuke
gepr.		
Lärmschutz-ansprüche gepr.		
BZV		

660.22	660.23	660.24	660.31	660.32	aufgestellt 660.22
gez. 13.02.2026 Spree	gez. 20.02.2026 Mellies	gez. 19.02.2026 Eifler			gez. 27.02.2026 Homann