
Sitzung der Bezirksvertretung Mitte am 29.04.2026
Beschlusscontrolling zur Drucksache 0864/2025-2030
Optimierung Wegebeziehung Stadthallenumfeld - Ostmannturmviertel

Beschlusstext des Antrags

Am 19.03.2026 hat die Bezirksvertretung Mitte folgenden Beschluss zur Drucksache 0864/2025-2030 TOP 5.3 gefasst:

Die Verwaltung wird gebeten, kurzfristige Maßnahmen zur Verbesserung der Erreichbarkeit der Stadtbahnhaltestelle Hauptbahnhof aus der Richtung Ostmannturmviertel (Herforder Str.) zu entwickeln und der Bezirksvertretung Mitte zur Beschlussfassung vorzulegen. Dabei sollen kurzfristige Lösungen entwickelt werden, die den unbefestigten Fußweg südlich der Halle, der in westlicher Laufrichtung in Richtung „Tüte/ Herbert-Hinnendahl-Straße“ läuft und der an den umlaufenden, südöstlichen Weg um die Halle angrenzt, bestmöglich barrierefrei anbinden. Hierbei soll explizit nicht auf den Wettbewerb zur Umgestaltung des Stadthallenumfelds gewartet werden. Zudem soll die Beleuchtung entlang des Weges verbessert werden.

Bericht

Der vorhandene unbefestigte Fußweg zwischen Stadtbahnhaltestelle und Ostmannturmviertel führt derzeit durch die Bodenmodellierung des Geländes und endet unterhalb der Stufenanlage rund um die Stadthalle.

Als einzige, sowohl kurzfristig als auch kostengünstig umsetzbare Lösung zur Verbesserung entsprechend der Vorgaben der Bezirksvertretung Mitte wird vorgeschlagen:

Die Senke der Bodenmodellierung wird aufgefüllt. Dadurch entsteht ein schwellenloser Zugang vom oberen Podest der Stadthalle bis auf den vorhandenen Weg Richtung Stadtbahnhaltestelle.

Der Weg wird analog zum Bestand mit einer *Wassergebundenen Wegedecke* ausgeführt.


Seitlich des Weges werden Böschungen den Übergang zum Ursprungsgelände bilden. Der vorhandene Zaun wird dadurch nicht tangiert.

Eine mögliche Beleuchtung soll parallel mit der Stadthalle abgestimmt werden.

Die Wegebaumaßnahme soll als temporäre Übergangslösung bis zur späteren Umgestaltung des gesamten Stadthallenumfelds dienen und kostet ca. 11.500 €. Sofern die Bezirksvertretung Mitte zustimmt, kann zeitnah mit der Umsetzung begonnen werden.

Gez.
Seipel
(Erster und Technischer Betriebsleiter)

Anlage:
Lageplan mit Skizze

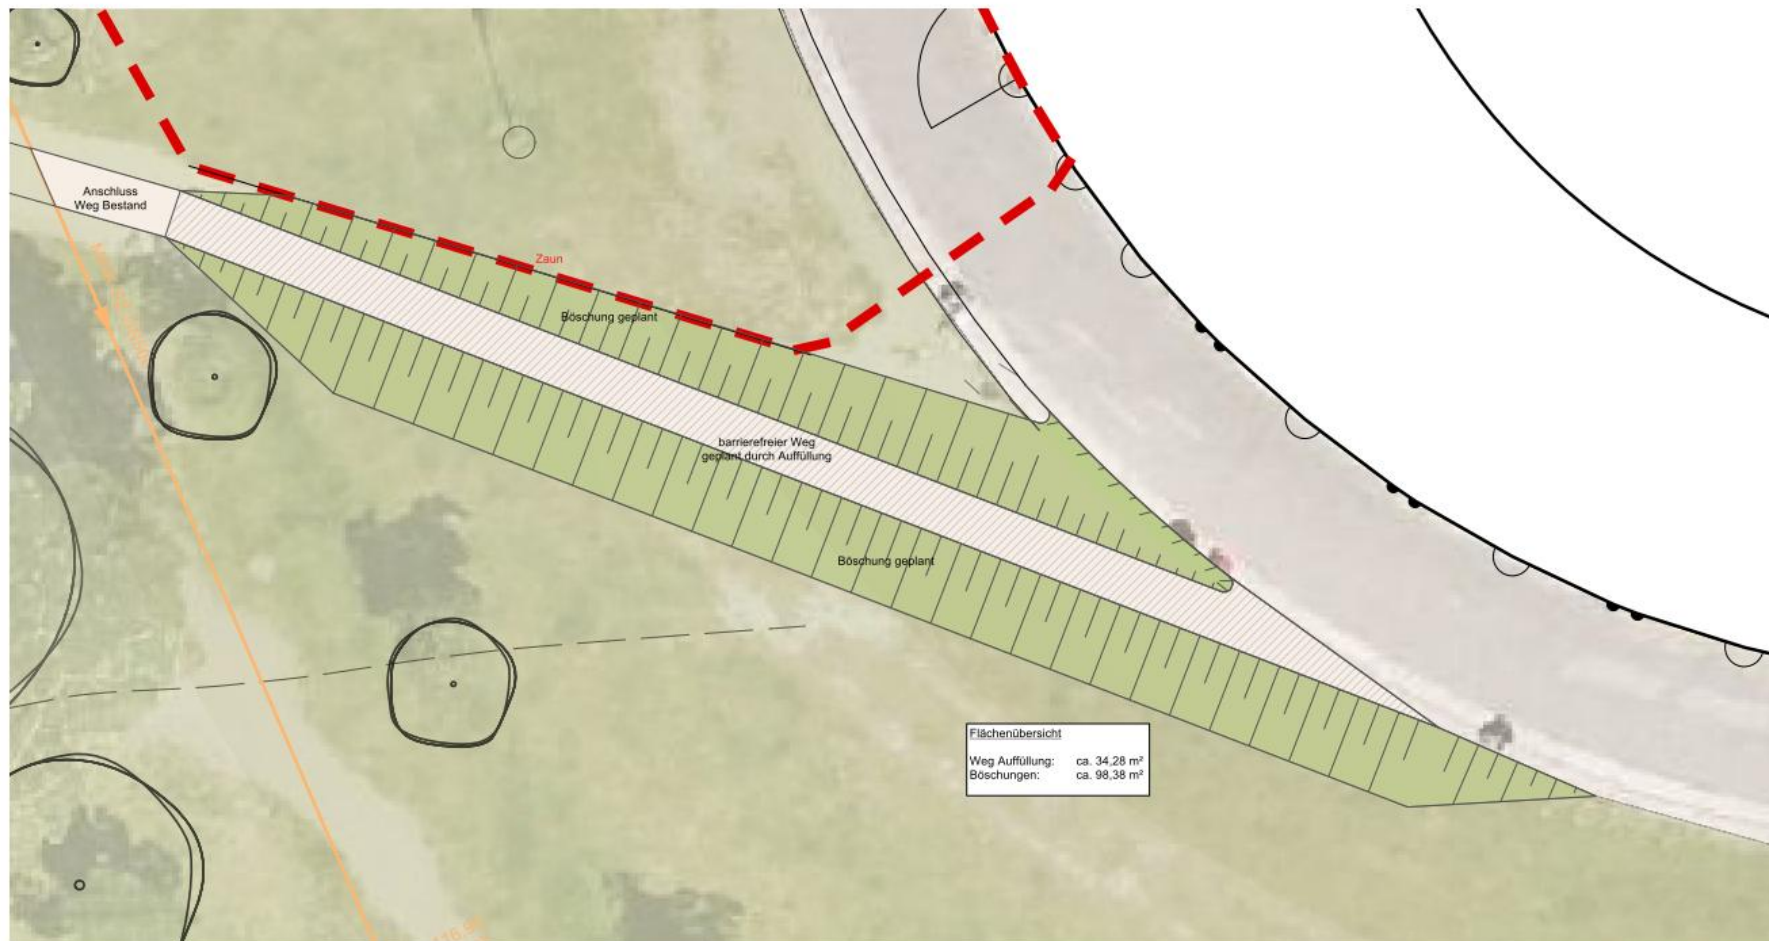

BAUVERHÄLTNIS		MASSSTAB		<div><div><div></div><div></div><div></div></div><div>Stadt Bielefeld Umweltbetrieb</div></div>				DATUM	MITZEICHNUNG
Stadthallenumfeld		1:100						DATUM	MITZEICHNUNG
		DATUM	PLANZEICHNER	PLANVERFASSTER	<div><div></div><div></div><div></div></div>	Umweltbetrieb -700.62-Grünflächenmanagement		DATUM	MITZEICHNUNG
		22.04.2026	Ri	UWB 700.63				DATUM	MITZEICHNUNG
PLAN-ART	PLAN-NR.	ABTEILUNGSLEITUNG	GESCHÄFTSBEREICHSEITUNG	TECHNISCHE BETRIEBSEITUNG		Umweltbetrieb -700.64-Grünunterhaltung		DATUM	MITZEICHNUNG
Lageplan Lageplan Weg Auffüllung		41062-02-07	Köster	Finke	Seipel				
20260414_V_Stadthallenpark_v2026_Auffüllung Weg.vwx									