


Entwurfsplanung - Friedhof Brake West

Lieferung und Herstellung von Urnenwänden in 2 Bauabschnitten (BA)



Übersichtplan Friedhof Brake West

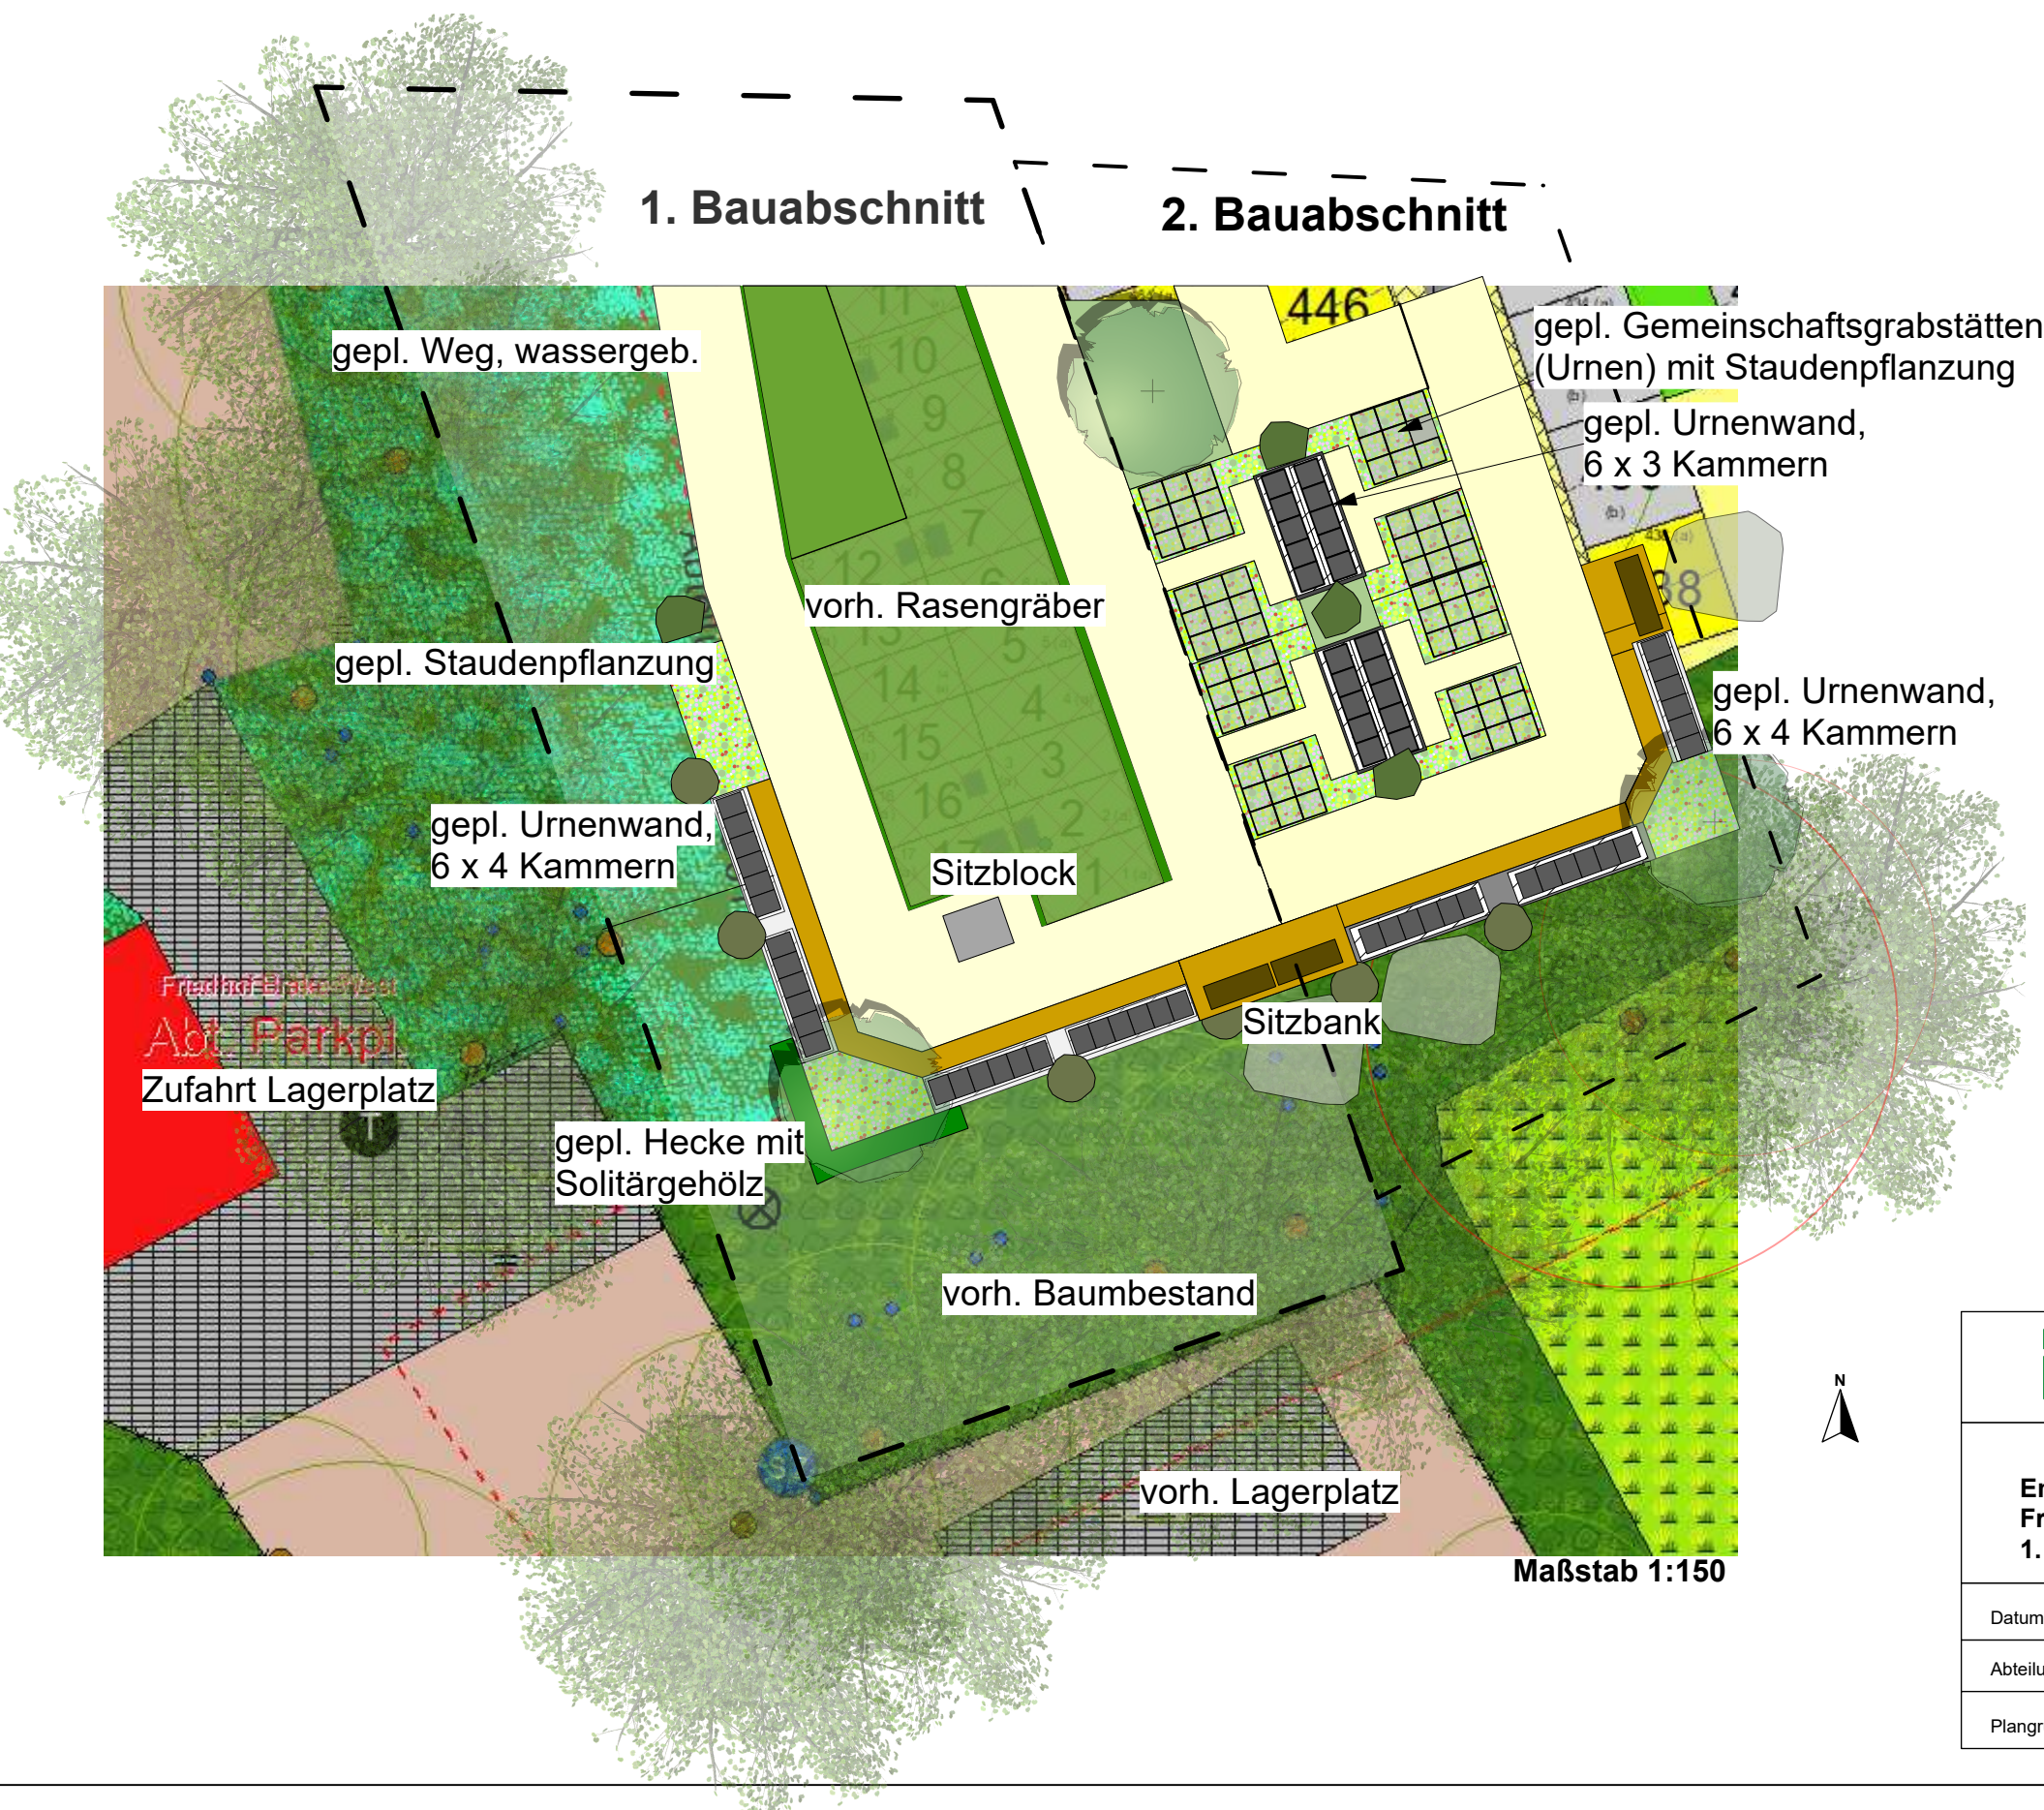

BI Stadt Bielefeld Umweltbetrieb Geschäftsbereich Stadtgrün und Friedhöfe Abteilung Planung und Unterhaltung Friedhöfe		
Entwurfsplanung - Lieferung und Herstellung von Urnenwände Friedhof Brake West in 2 Bauabschnitten (BA) 1. BA Errichtung von 4 Urnenwände, 2. BA 3-7 Urnenwände		
Datum	09.07.2026	Plannummer
Abteilungsleitung	Betriebsleitung	Planverfasser
Plangrundlage: Arc Map, Stadt Bielefeld		Beschlußdatum