Anlage 2 zur Drucksachen-Nr. 1856/2025-2030

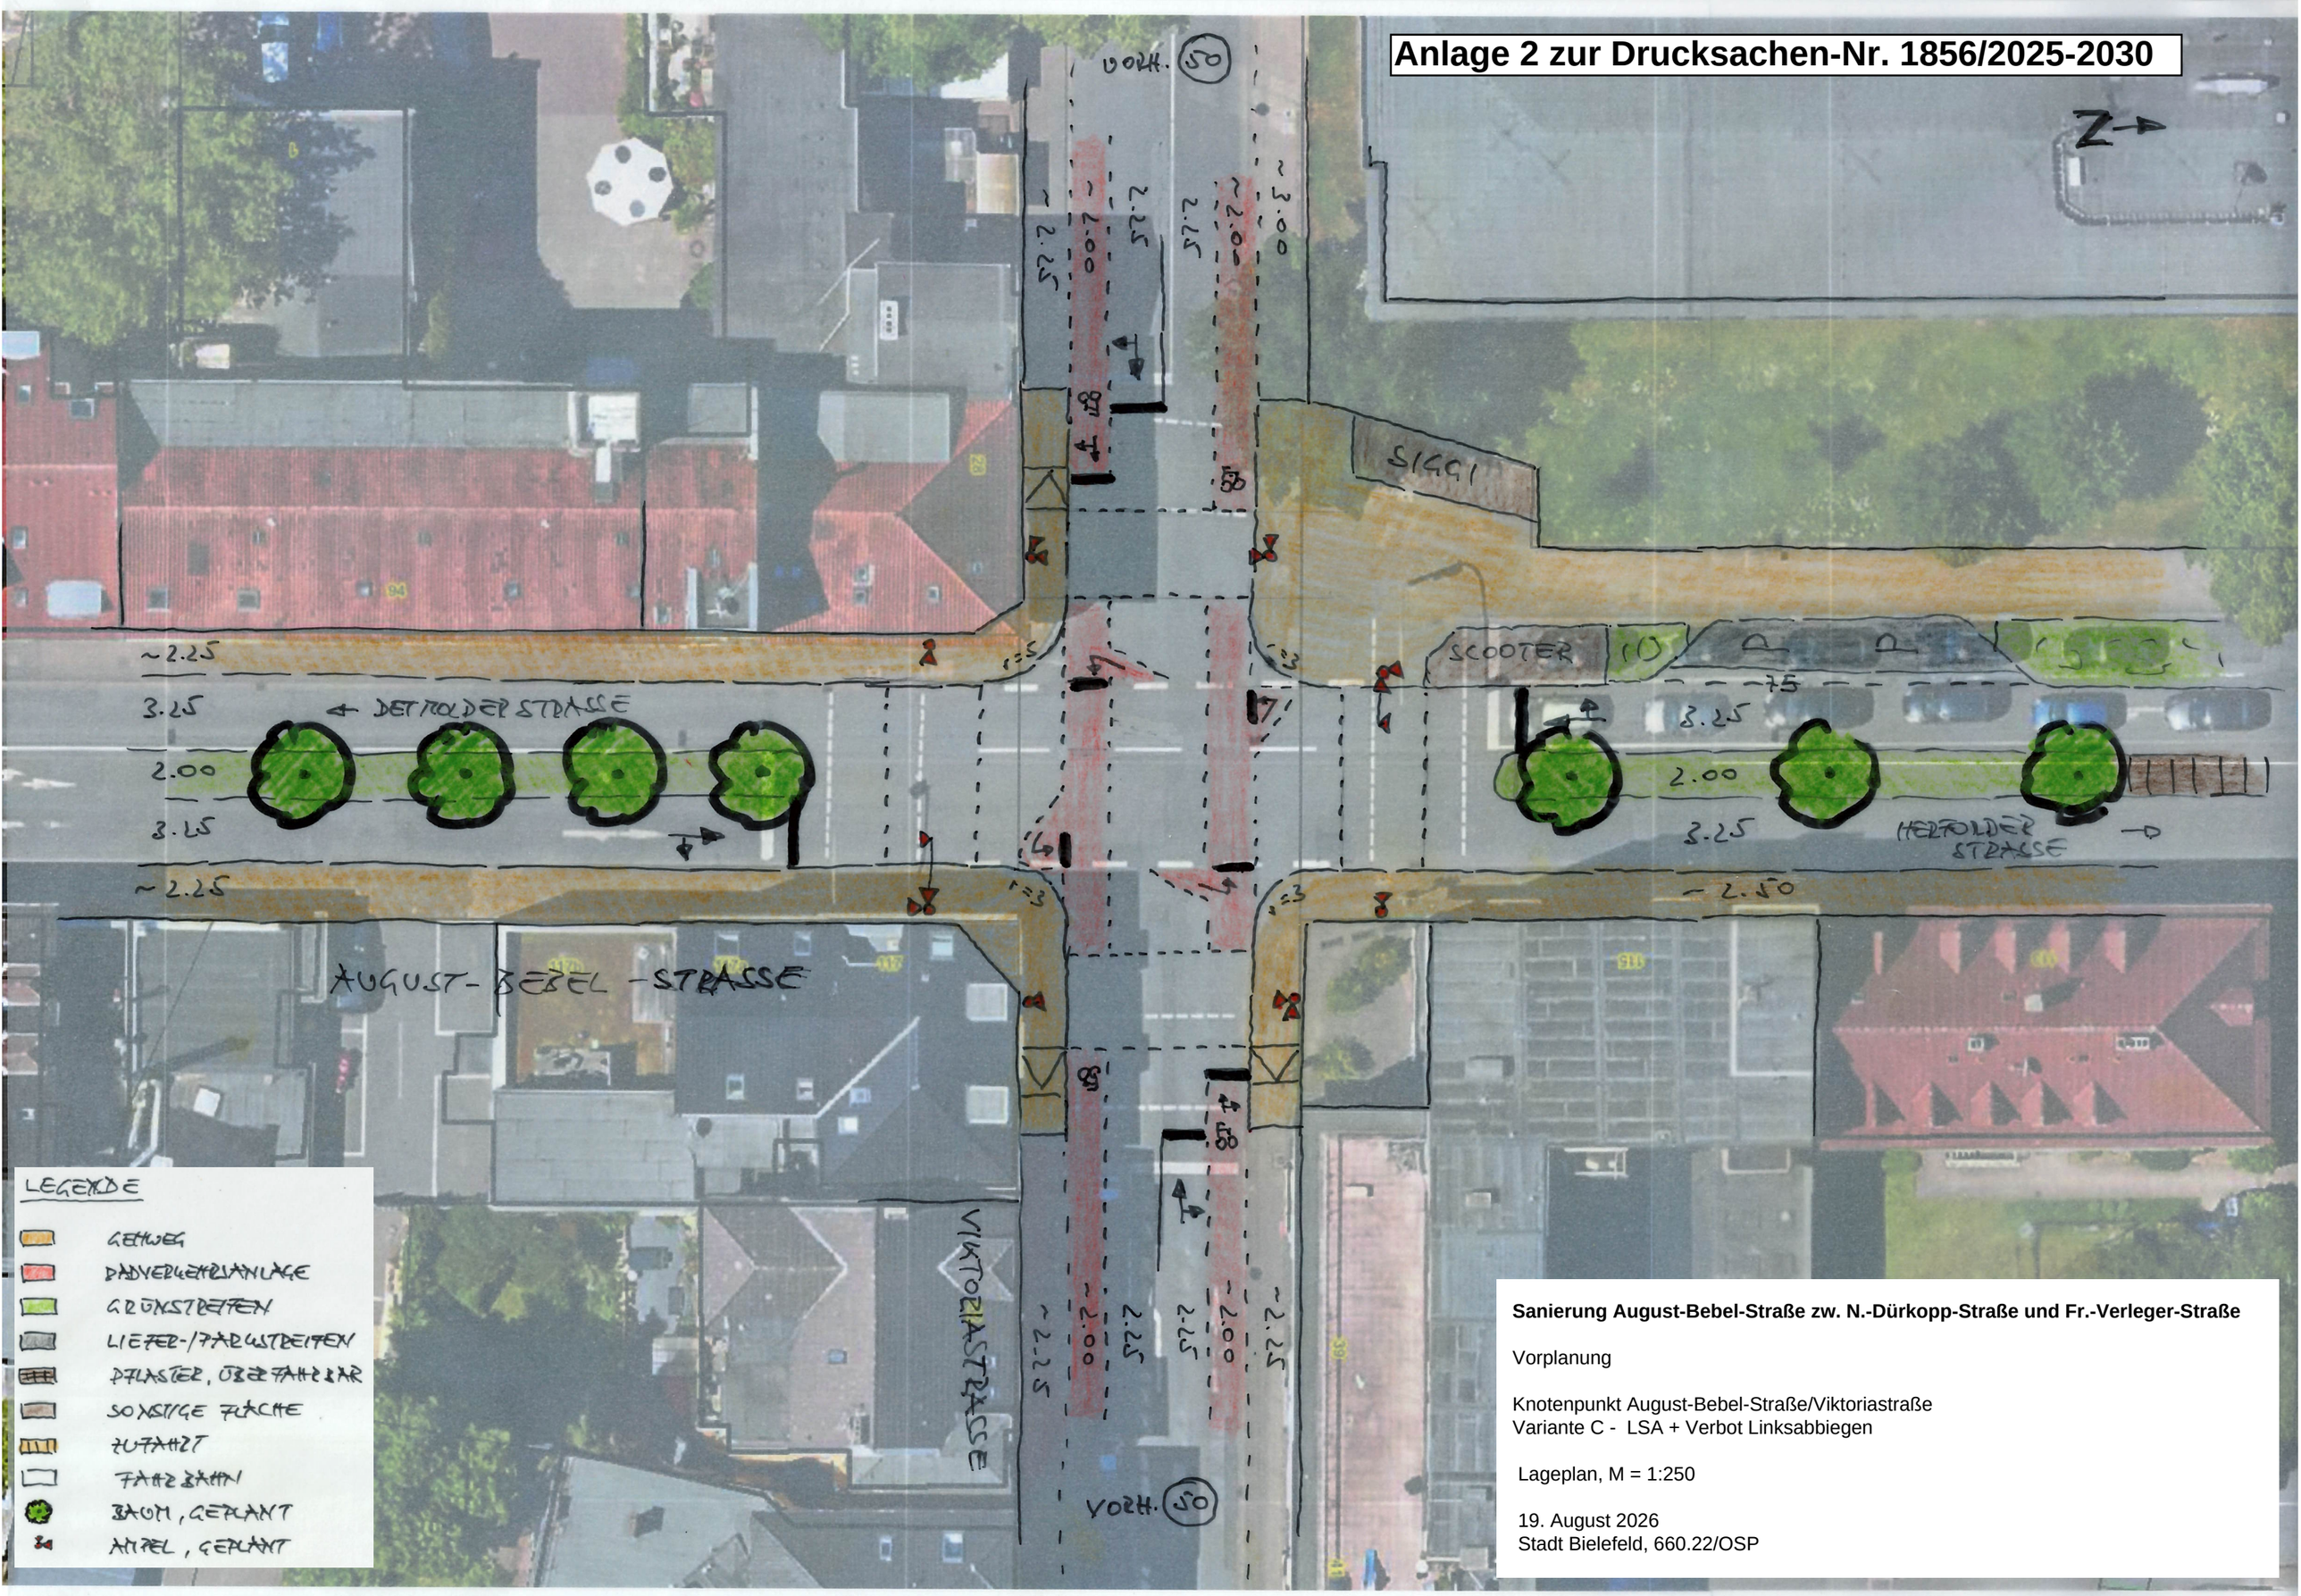

Sanierung August-Bebel-Straße zw. N.-Dürkopp-Straße und Fr.-Verleger-Straße

Vorplanung

Knotenpunkt August-Bebel-Straße/Viktoriastraße
Variante C - LSA + Verbot Linksabbiegen

Lageplan, M = 1:250

19. August 2026
Stadt Bielefeld, 660.22/OSP