


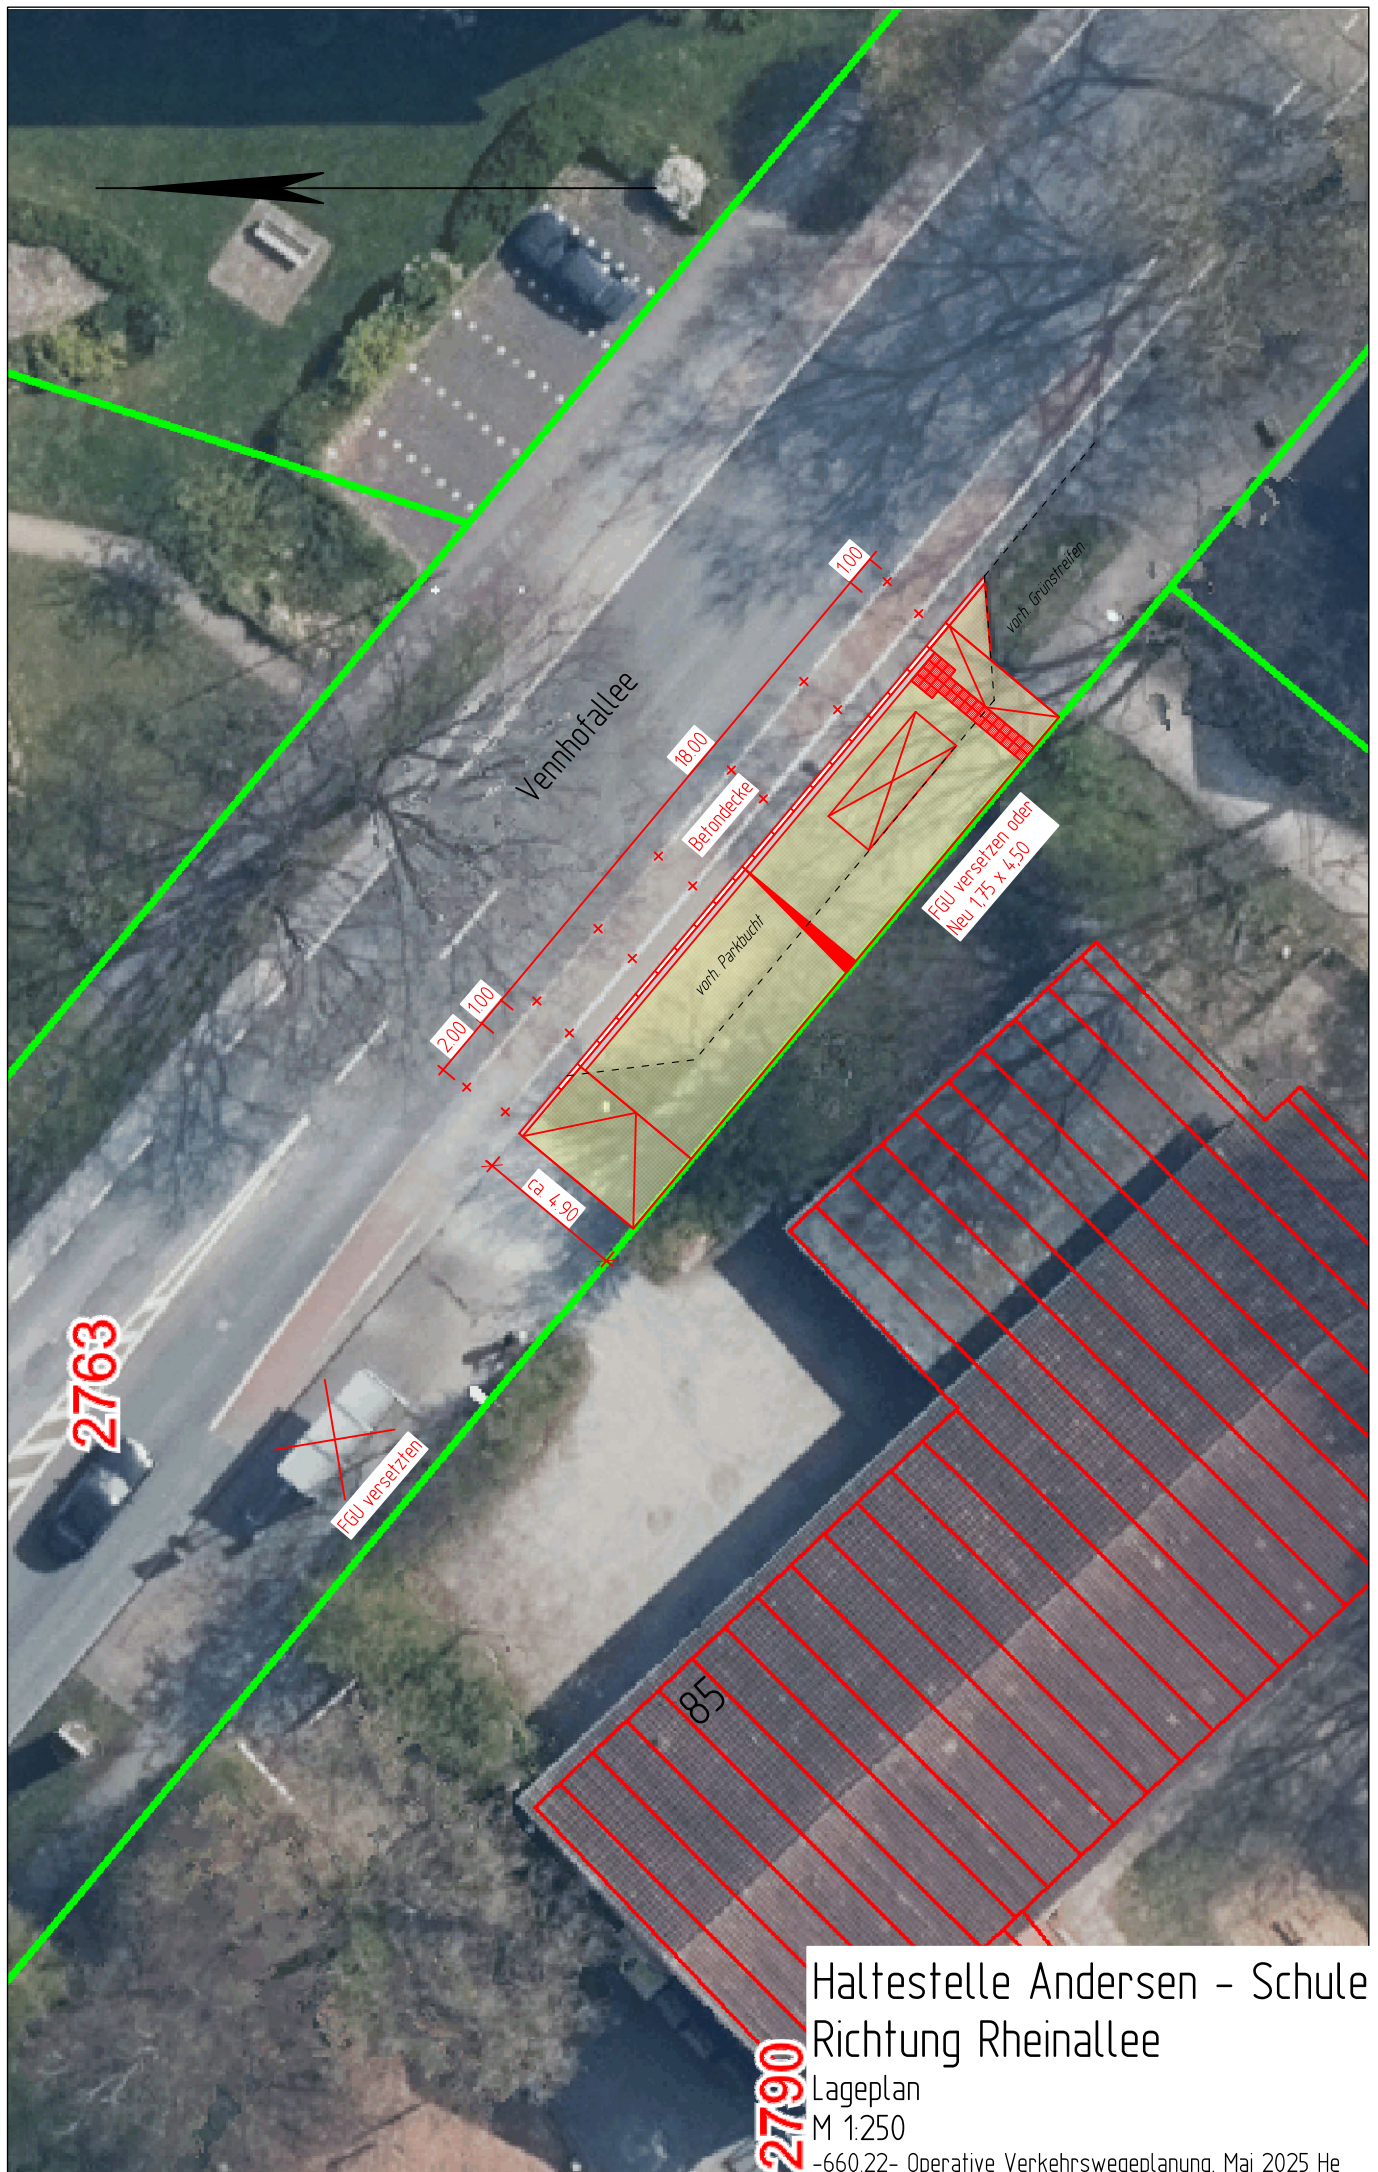

Haltestelle Andersen - Schule Richtung Rheinallee

Lageplan
M 1:250

-660.22- Operative Verkehrswegeplanung, Mai 2025 He