


32469731518
5764574.162

Anlage 1 zu DS 1760/2025-2030

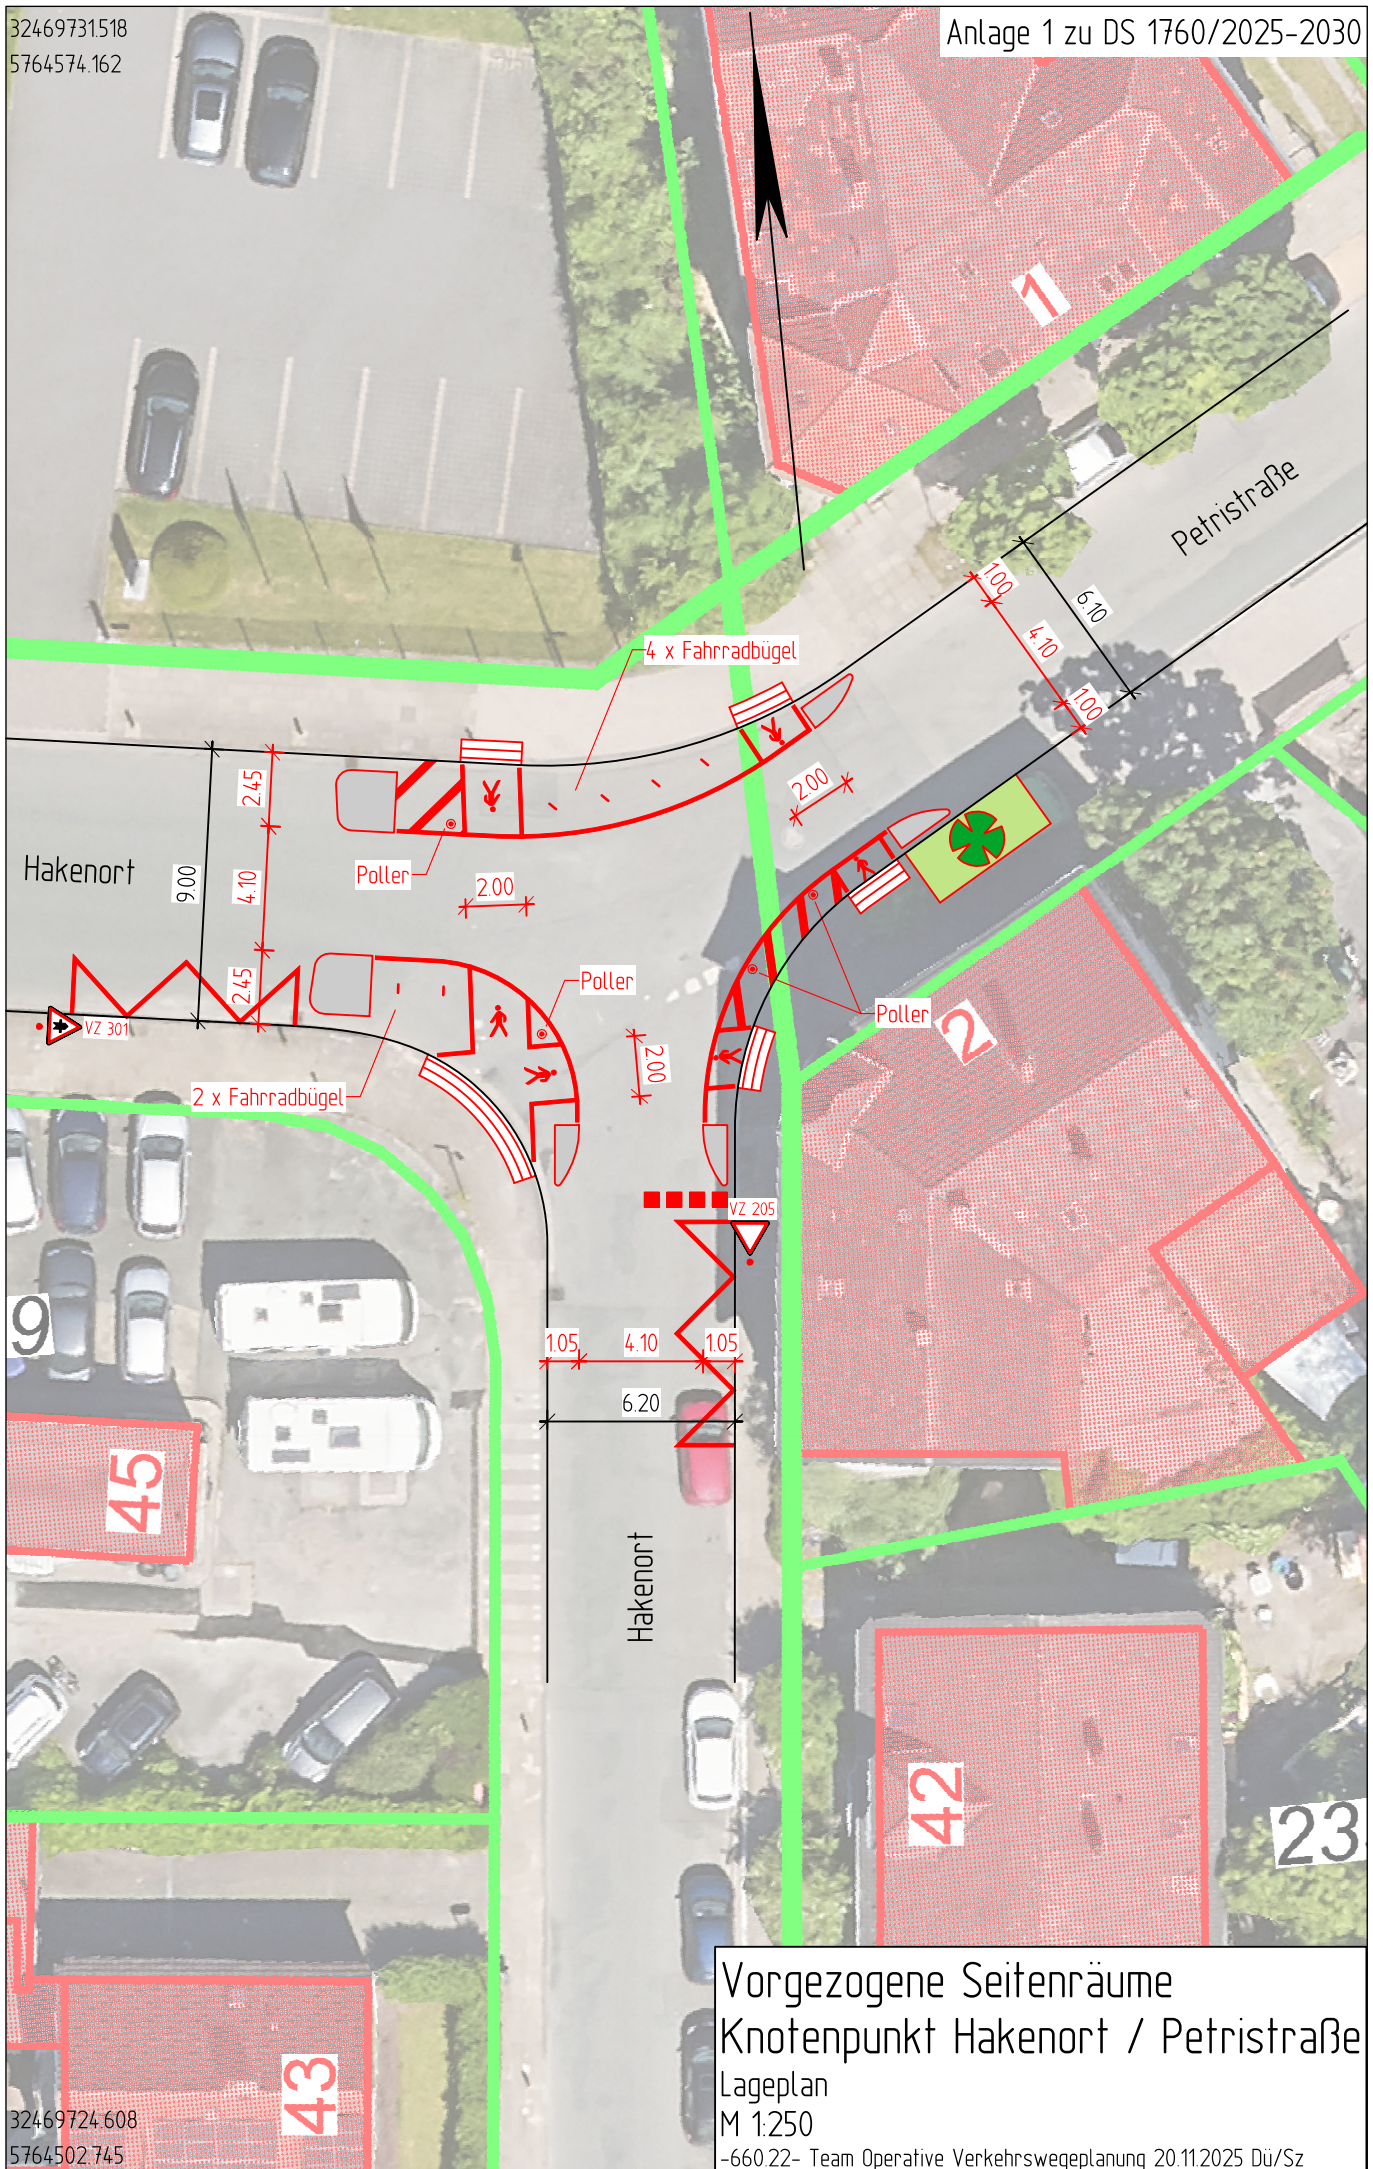

Vorgezogene Seitenräume
Knotenpunkt Hakenort / Petristraße

Lageplan

M 1:250

-660.22- Team Operative Verkehrswegeplanung 20.11.2025 Dü/Sz

32469724.608
5764502.745