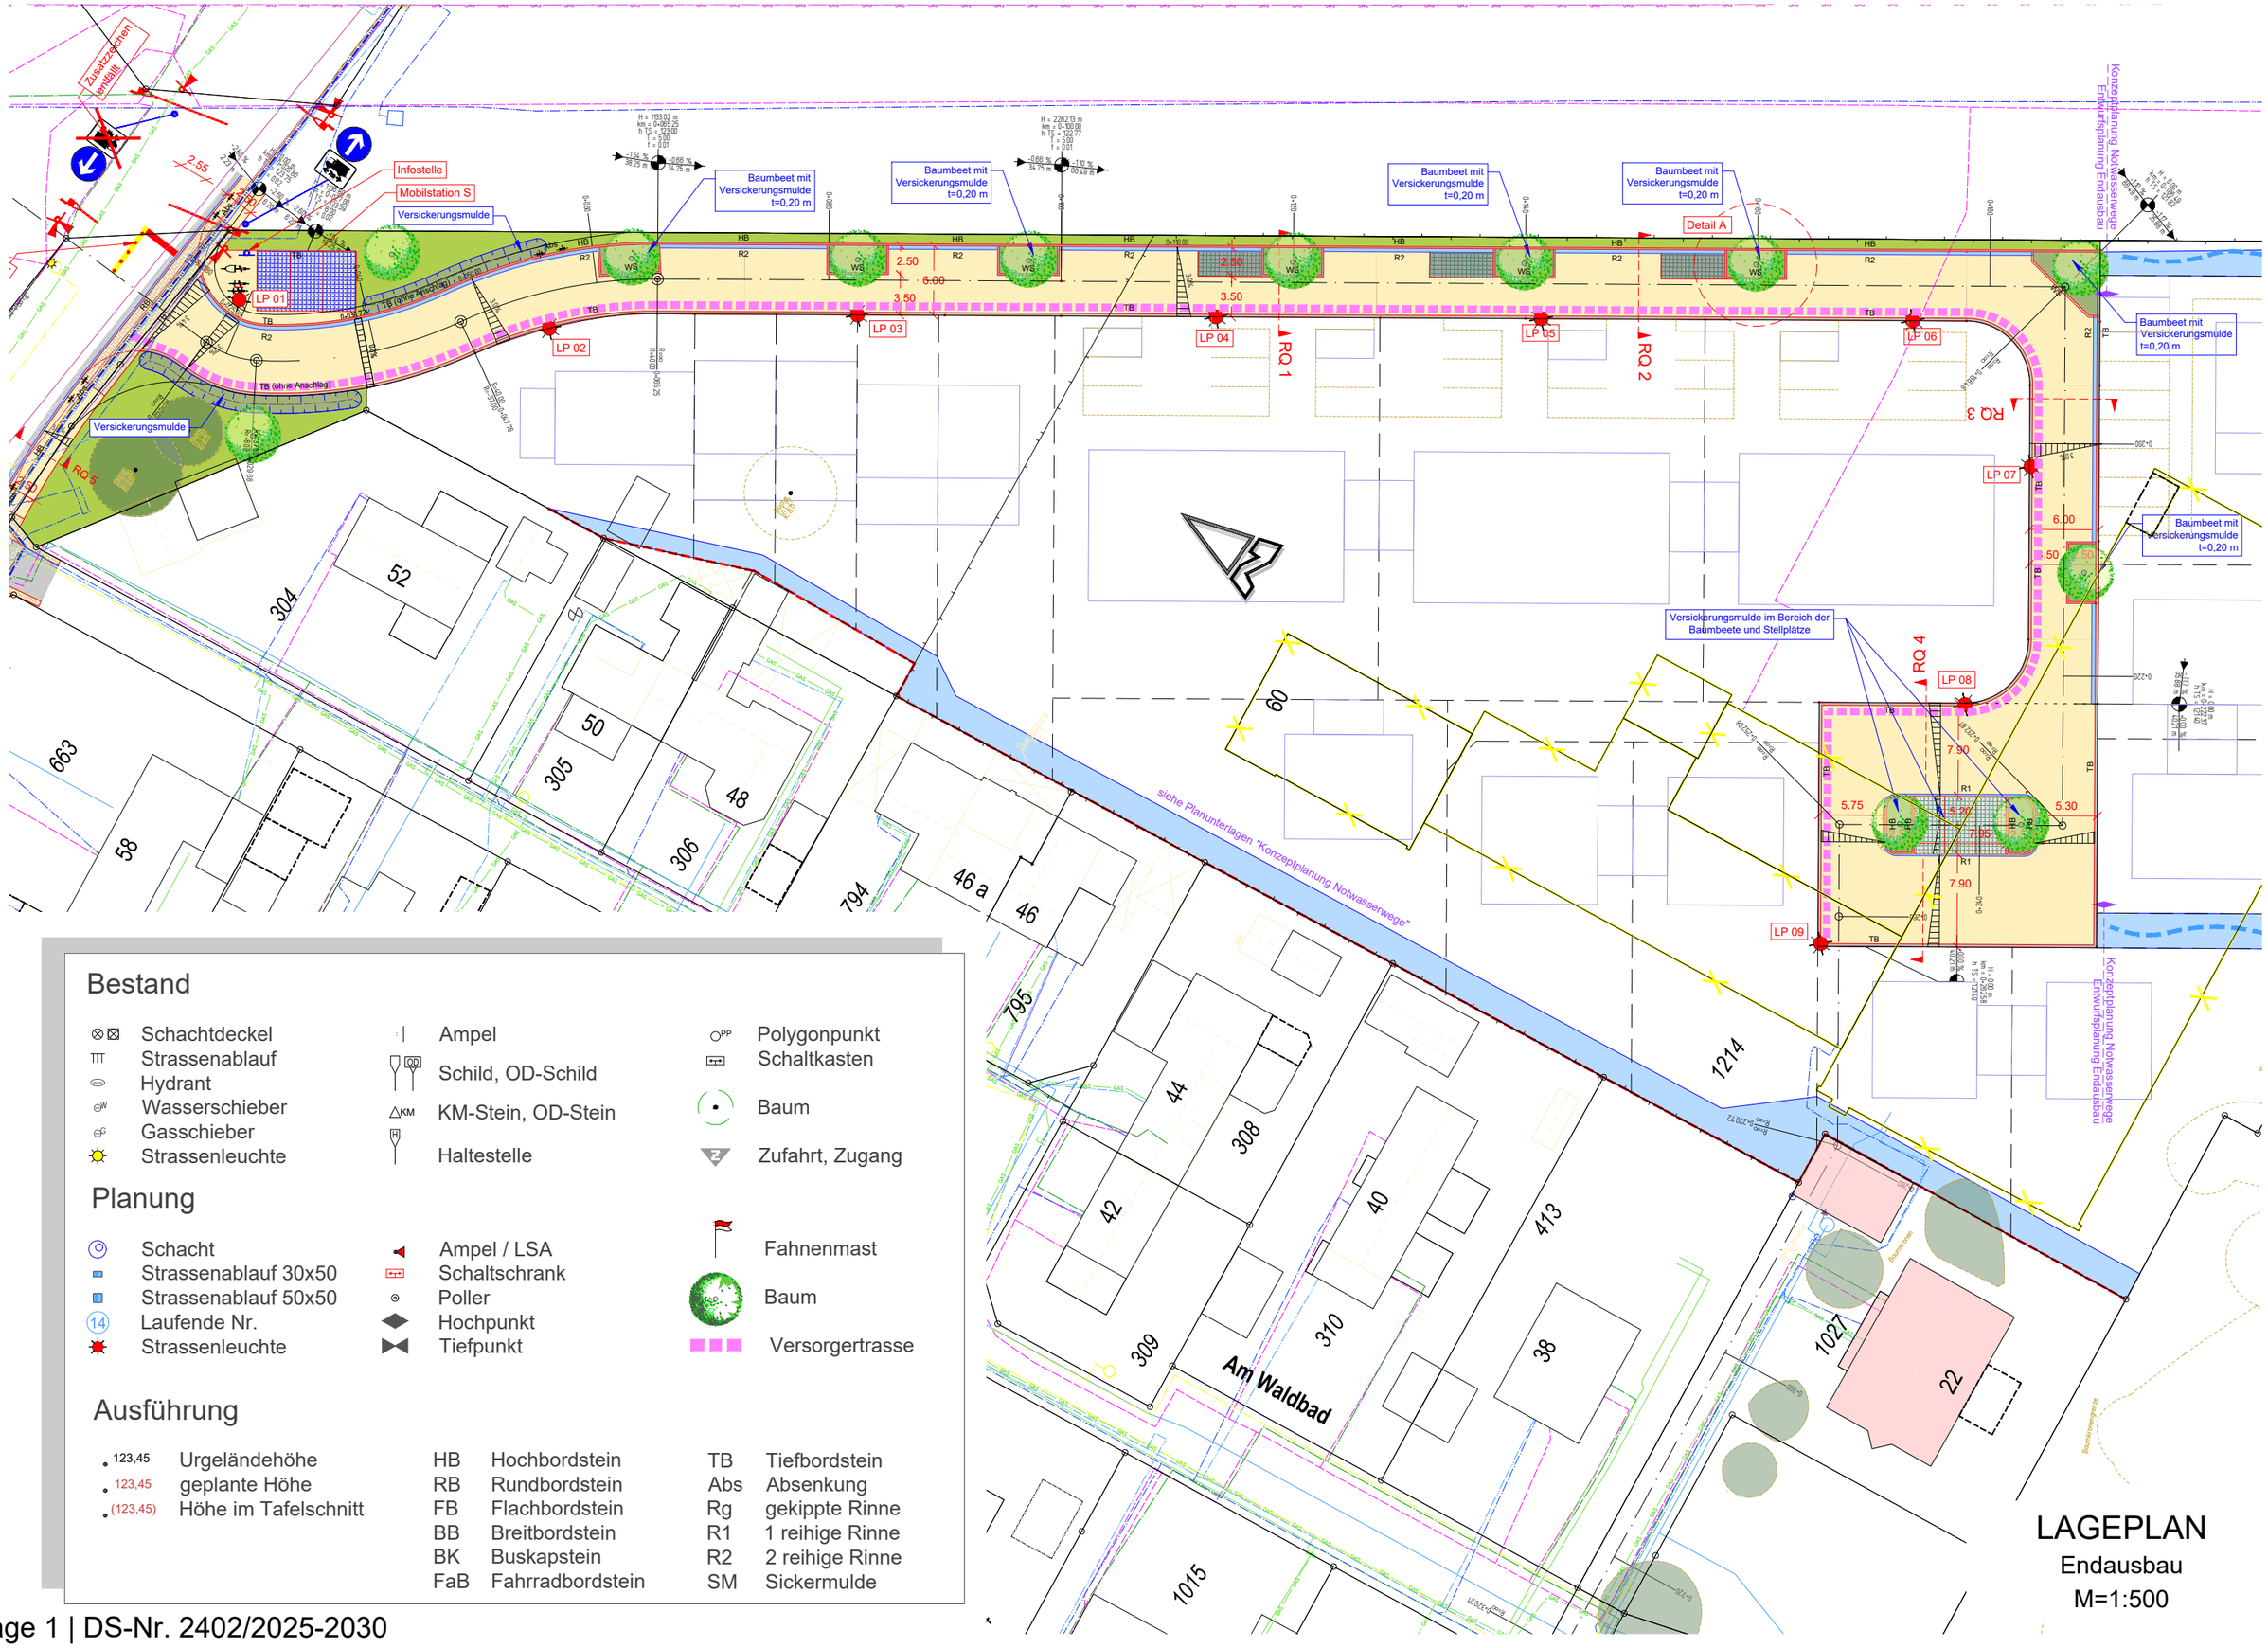


## Bestand

- Schachtdeckel
- Strassenablauf
- Hydrant
- Wasserschieber
- Gasschieber
- Strassenleuchte
- Ampel
- Schild, OD-Schild
- KM-Stein, OD-Stein
- Haltestelle
- Polygonpunkt
- Schaltkasten
- Baum
- Zufahrt, Zugang

## Planung

- Schacht
- Strassenablauf 30x50
- Strassenablauf 50x50
- Laufende Nr.
- Strassenleuchte
- Ampel / LSA
- Schaltschrank
- Poller
- Hochpunkt
- Tiefpunkt
- Fahnenmast
- Baum
- Versorgertrasse

## Ausführung

| | | | | | |
|---|---|---|---|---|---|
| 123,45 | Urgeländehöhe | HB | Hochbordstein | TB | Tiefbordstein |
| 123,45 | geplante Höhe | RB | Rundbordstein | Abs | Absenkung |
| (123,45) | Höhe im Tafelschnitt | FB | Flachbordstein | Rg | gekippte Rinne |
| | | BB | Breitbordstein | R1 | 1 reihige Rinne |
| | | BK | Buskapstein | R2 | 2 reihige Rinne |
| | | FaB | Fahrradbordstein | SM | Sickermulde |

# LAGEPLAN

Endausbau

M=1:500