RQ 4

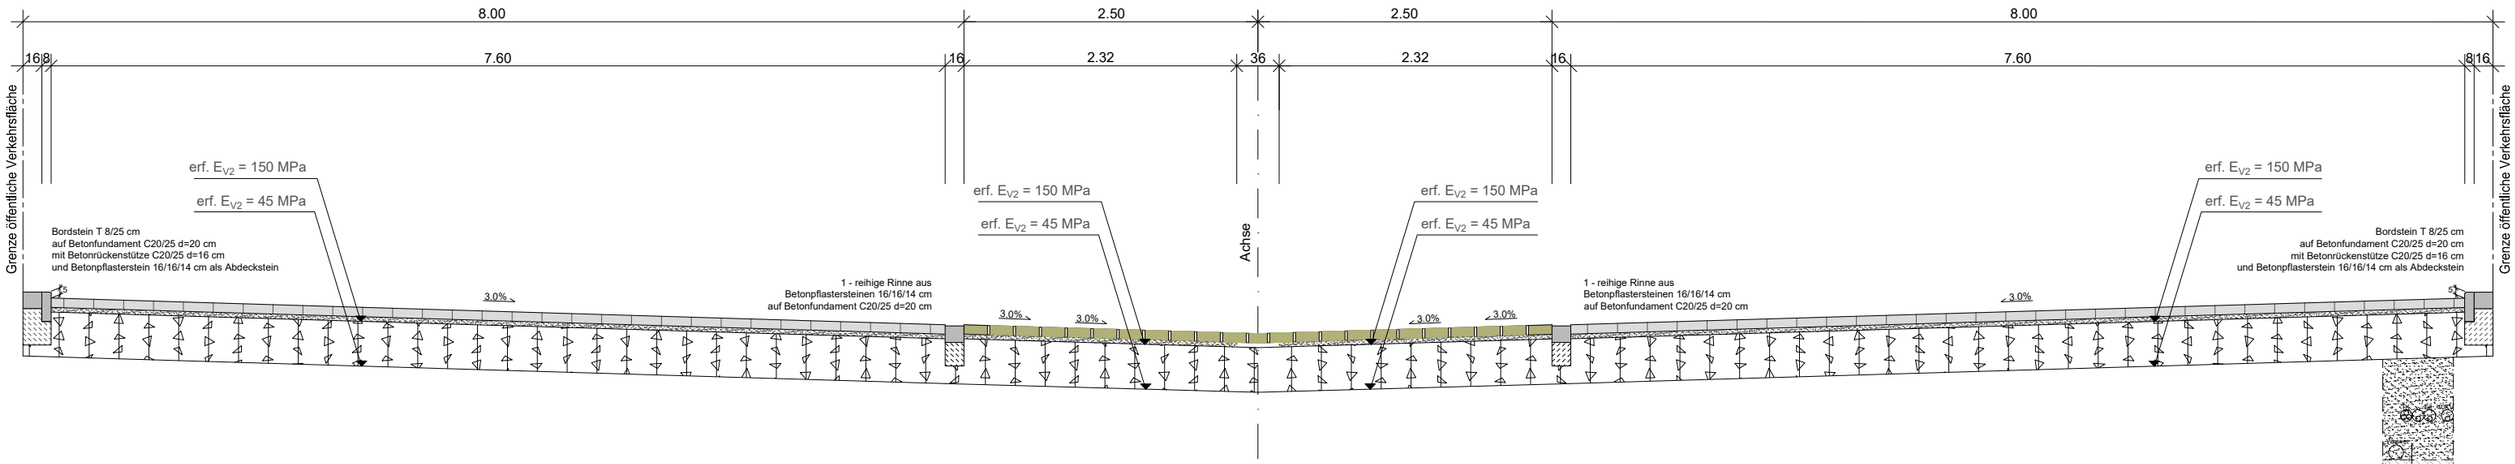

Befestigung der Mischverkehrsfläche

gem. RStO 12/24, Bk 1,0, Tafel 3, Zeile 3

8,0 cm Betonsteinpflaster grau, versickerungsfähig
4,0 cm Pflasterbettung
38,0 cm Schottertragschicht 0/45 mm
50,0 cm Gesamtaufbau

Befestigung der öffentlichen Stellplätze

gem. RStO 12/24, Bk 1,0, Tafel 3, Zeile 3

8,0 cm Betonsteinpflaster anthrazit
(Rasenfugenpflaster)
4,0 cm Pflasterbettung
38,0 cm Schottertragschicht 0/45 mm
50,0 cm Gesamtaufbau

Befestigung der Mischverkehrsfläche

gem. RStO 12/24, Bk 1,0, Tafel 3, Zeile 3

8,0 cm Betonsteinpflaster grau, versickerungsfähig
4,0 cm Pflasterbettung
38,0 cm Schottertragschicht 0/45 mm
50,0 cm Gesamtaufbau

RQ 4 Endausbau
M=1:50