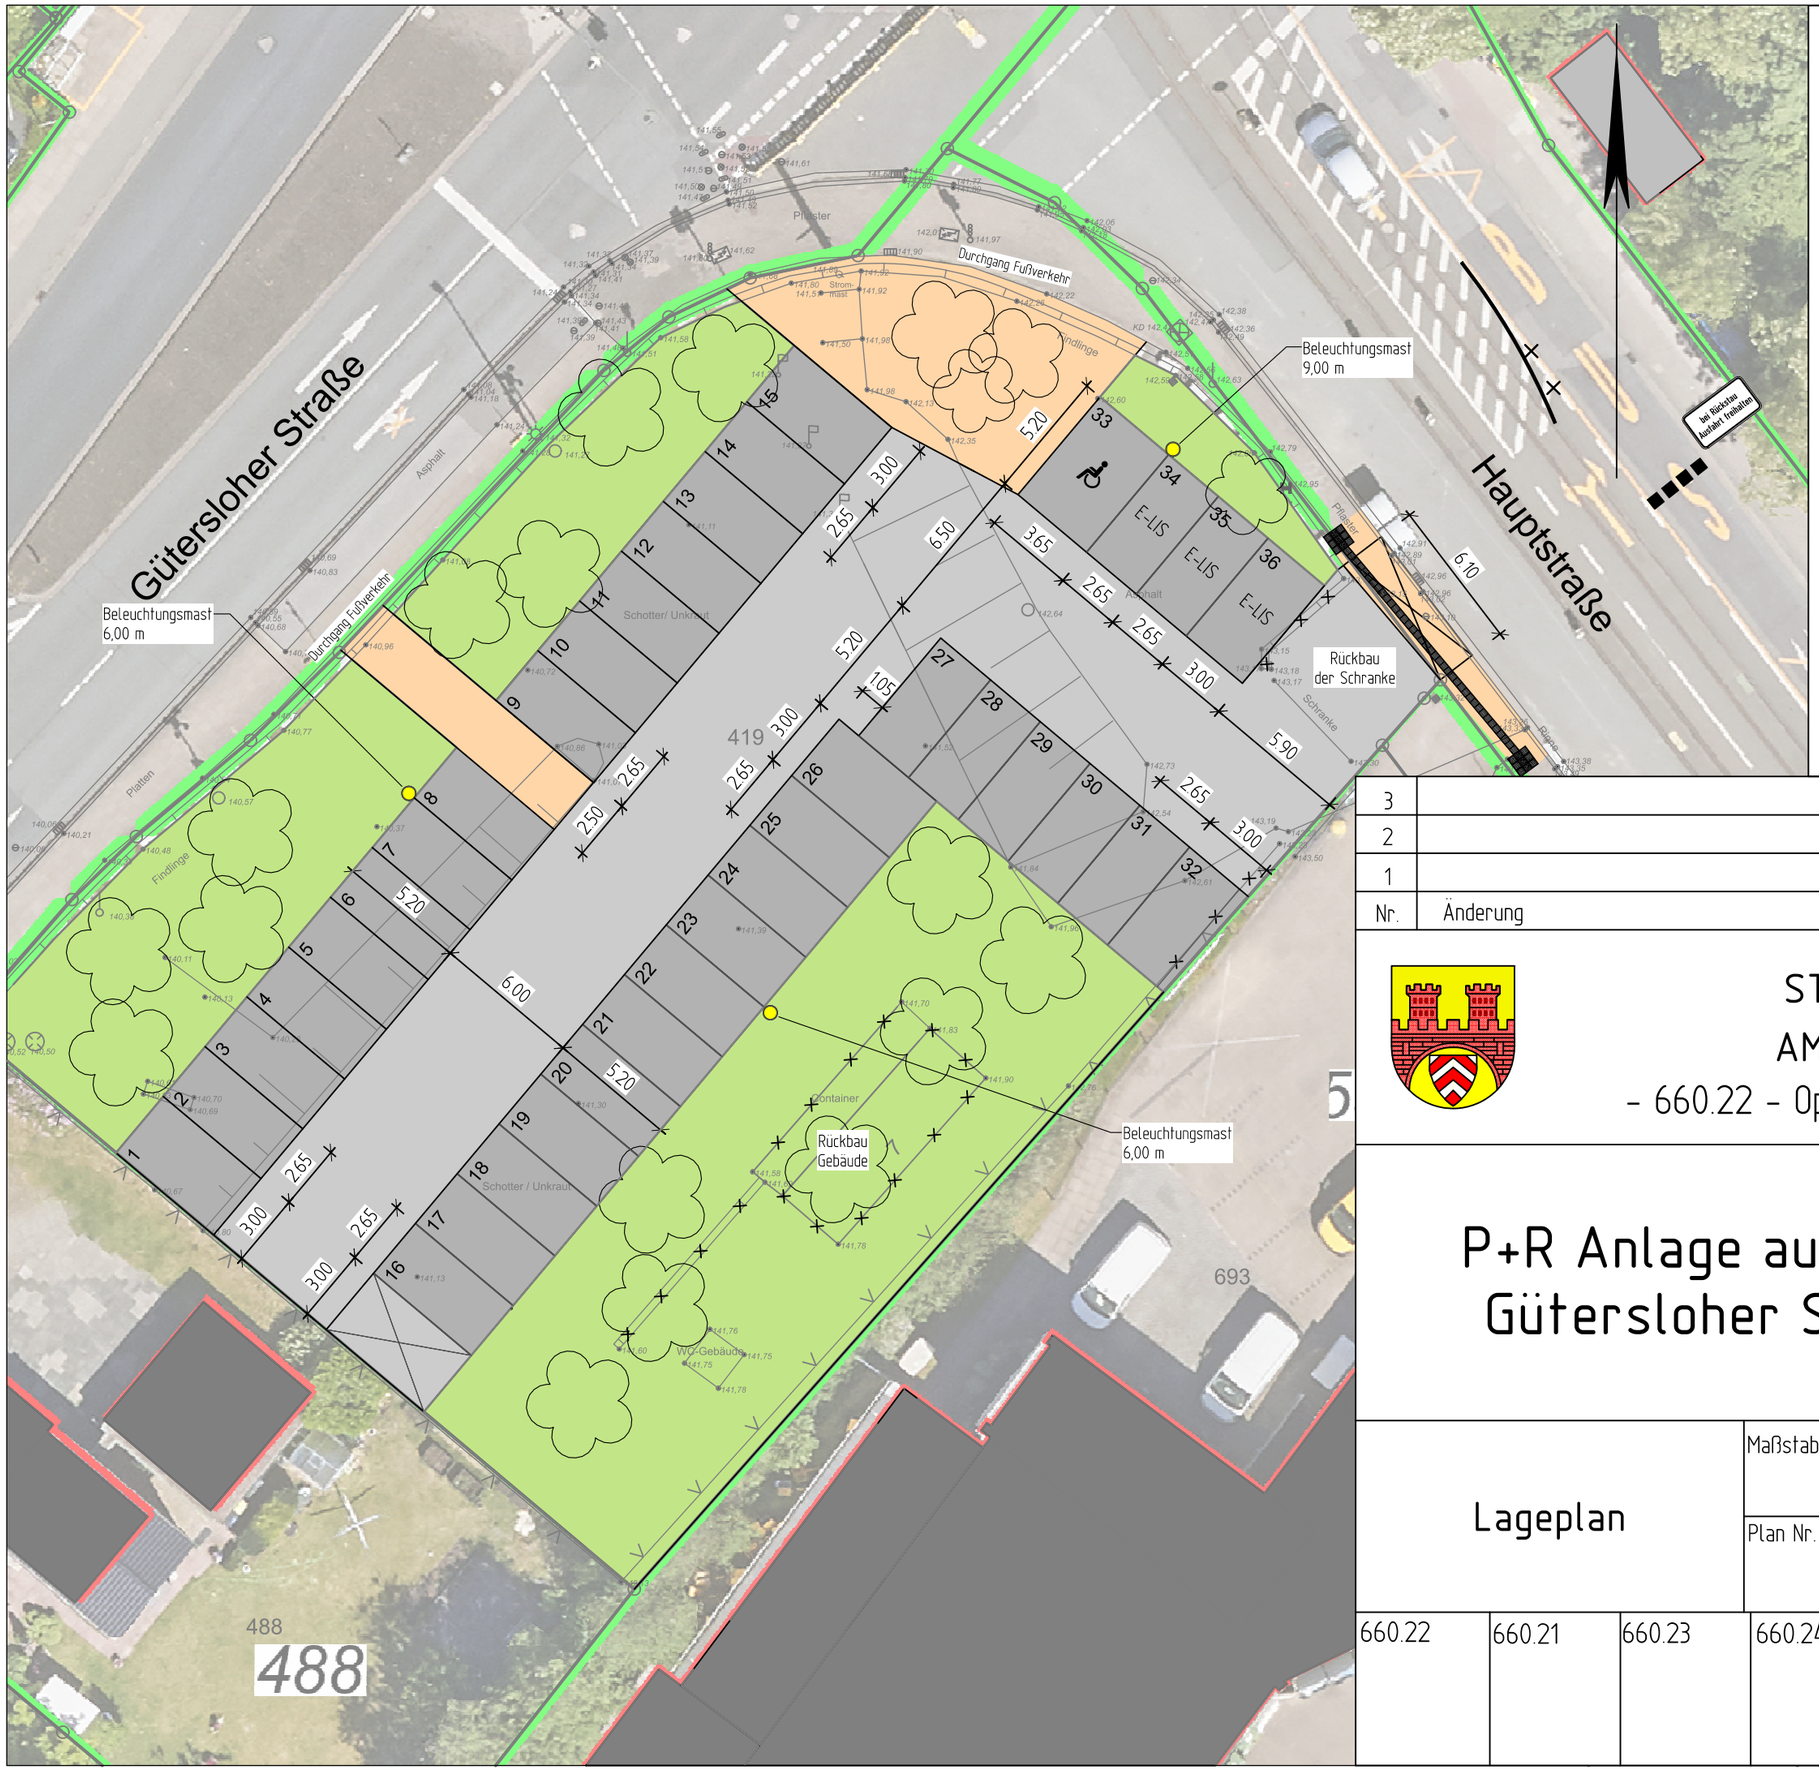


Nr.	Änderung	Name	Datum
3			
2			
1			

STADT BIELEFELD
AMT FÜR VERKEHR
- 660.22 - Operative Verkehrswegeplanung

Vorplanung

P+R Anlage auf Privatgrundstück Gütersloher Str. - Hauptstraße

Lageplan	Maßstab 1:250		Datum	Name
	Plan Nr. 22016-101	bearb.	12.10.2026	SHE
		gez.	12.10.2026	ZSZ
		gepr.		
		Lärmschutz-ansprüche gepr.		
		BZV		

660.22	660.21	660.23	660.24	660.31	660.32	660.33	aufgestellt 660.22