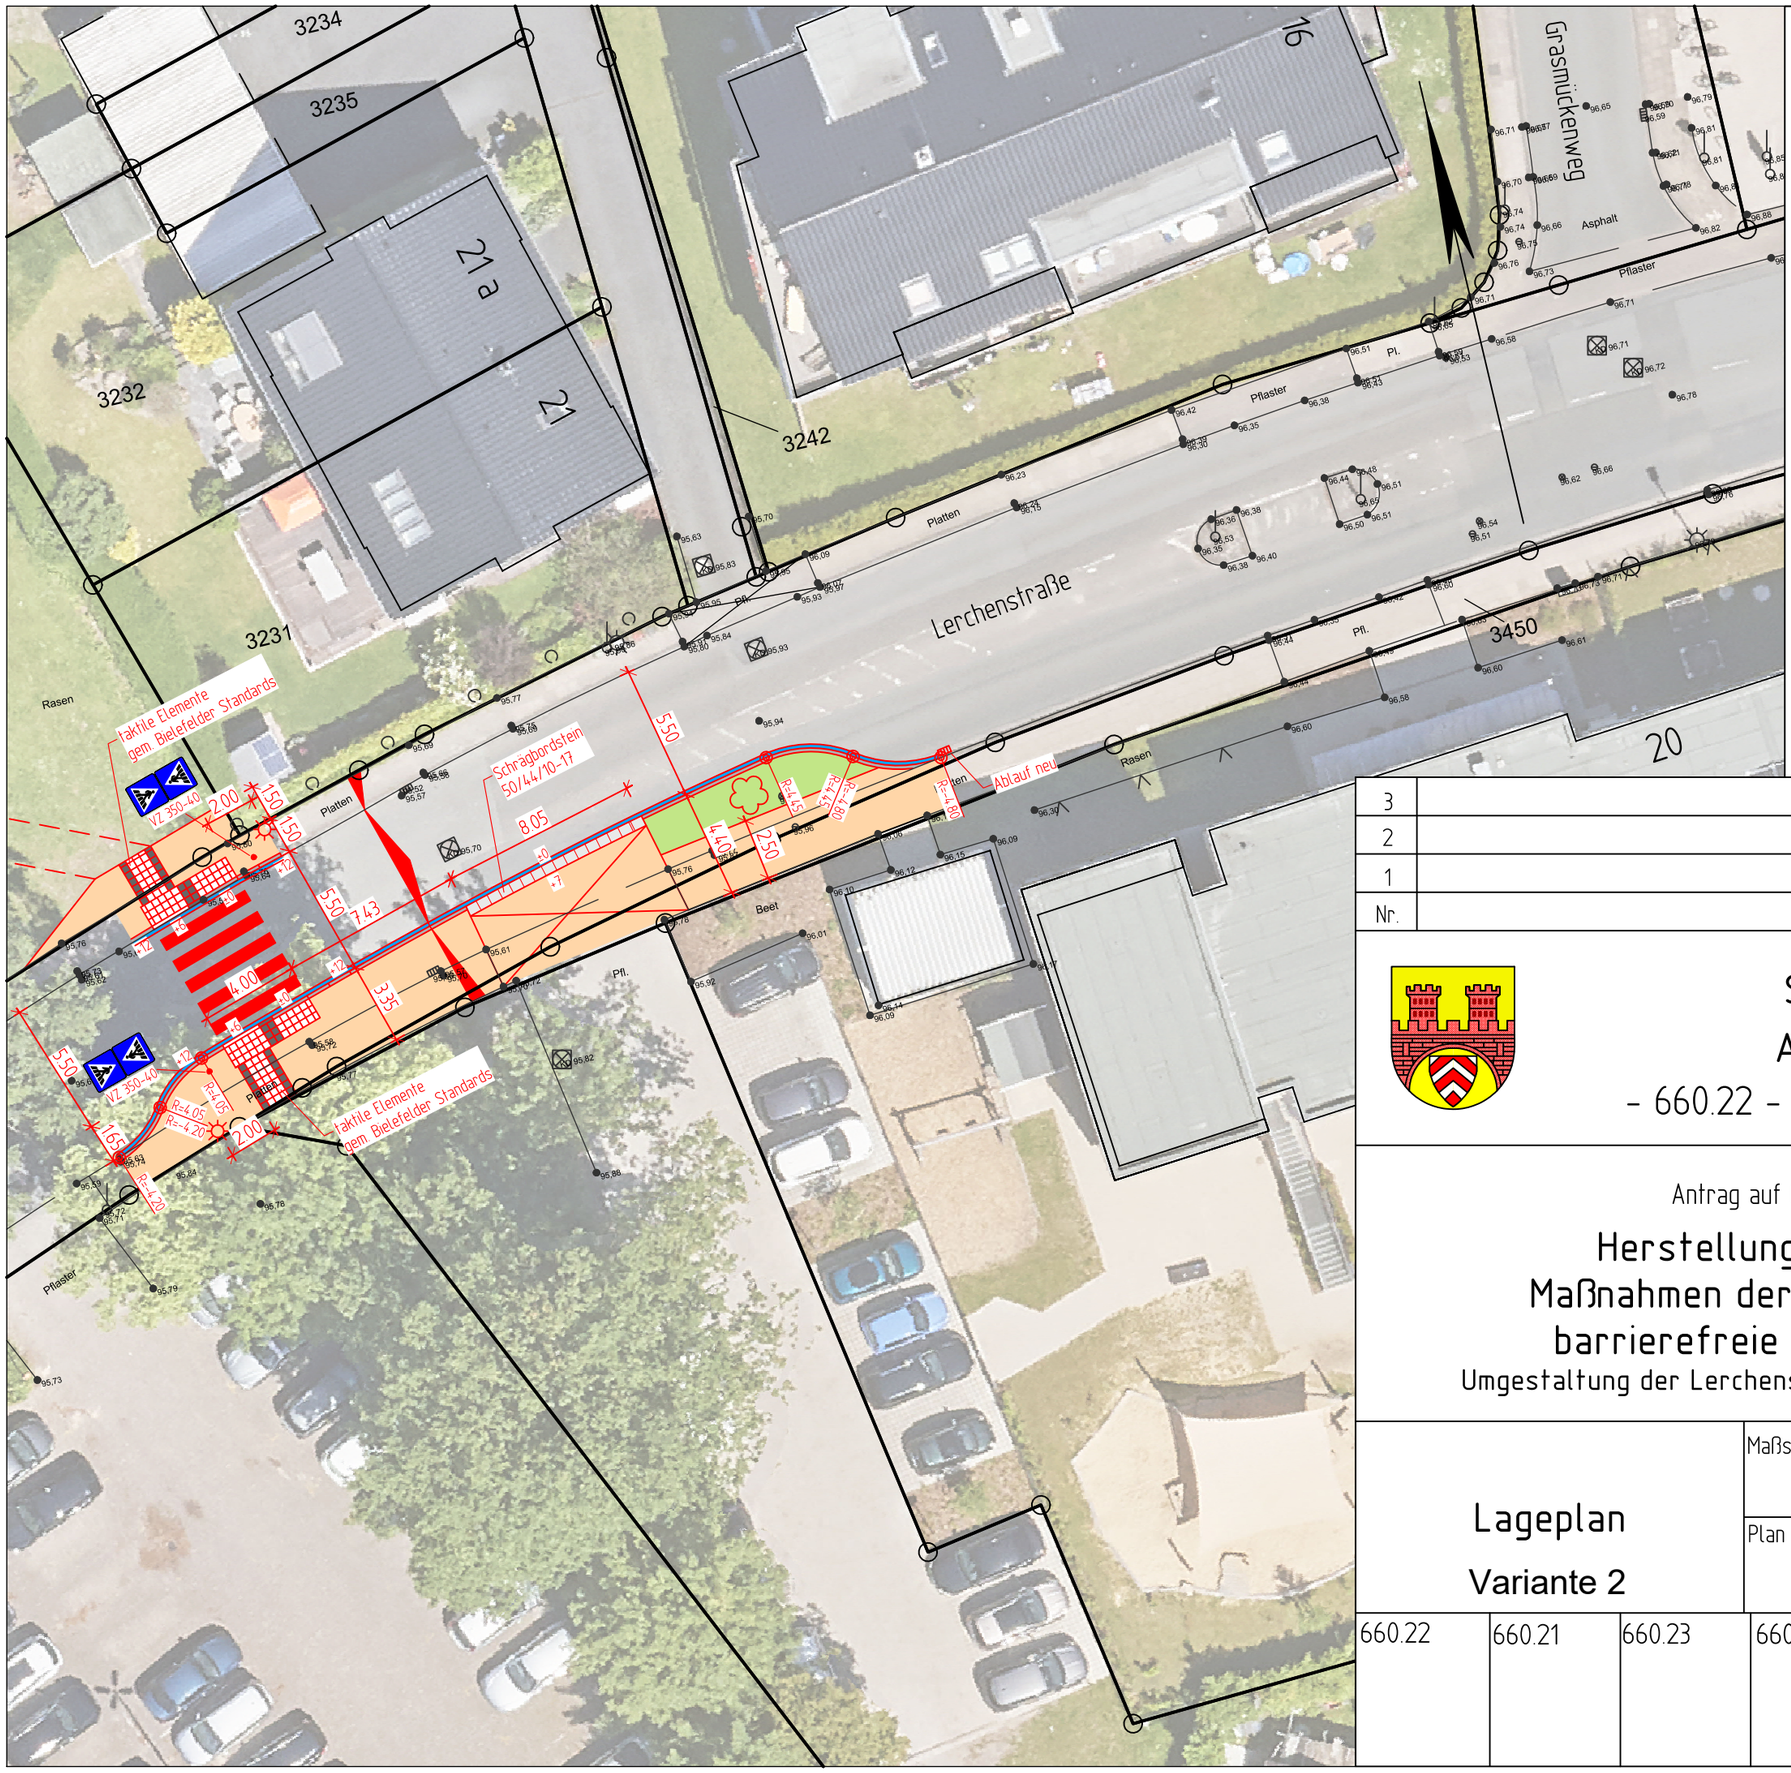

Legende

Bestand		Planung	
Flurstücksgrenze		Pflaster	20/10/8, grau
Hochbordstein		Bordstein	
Rundbordstein		Schrägbordstein	50/44/10-17
(Haus-) Eingang		Trennstreifen	
Baum		Rinne	
Hecke		Grünfläche	
Zaun		114.724	Deckenhöhen
Mast		Poller	
Beleuchtung		Beleuchtung neu	
Poller		Ablauf neu	
Schild		130 / 3.00%	Bemaßung / Neigungsangabe
LSA		Beschilderung	
Kabelschacht			
Schachtdeckel			
Straßenablauf			
Schieber Wasser			
Hydrant Unterflur			
Schieber Gas			
114.60	(Bestands-) Höhen		

Nr.		Name	Datum
3			
2			
1			

STADT BIELEFELD
AMT FÜR VERKEHR
- 660.22 - Operative Verkehrswegeplanung

Antrag auf Gewährung einer Zuwendung

Herstellung von Querungshilfen, Maßnahmen der Verkehrssicherheit und barrierefreie Knotenpunktgestaltung

Umgestaltung der Lerchenstraße im Bereich der Kindertagesstätte

Lageplan

Variante 2

Maßstab 1:250

Plan Nr. 05392-002

	Datum	Name
bearb.	14.10.2026	Hoppert
gez.	14.10.2026	Szymanska
gepr.		
Lärmschutz-ansprüche gepr.		
BZV		

660.22	660.21	660.23	660.24	660.31	660.32	660.33	aufgestellt 660.22