Entwurf für den Nutzungsplan „Am Kesselbrink“ Bebauungsplan Nr. III/3/48.01

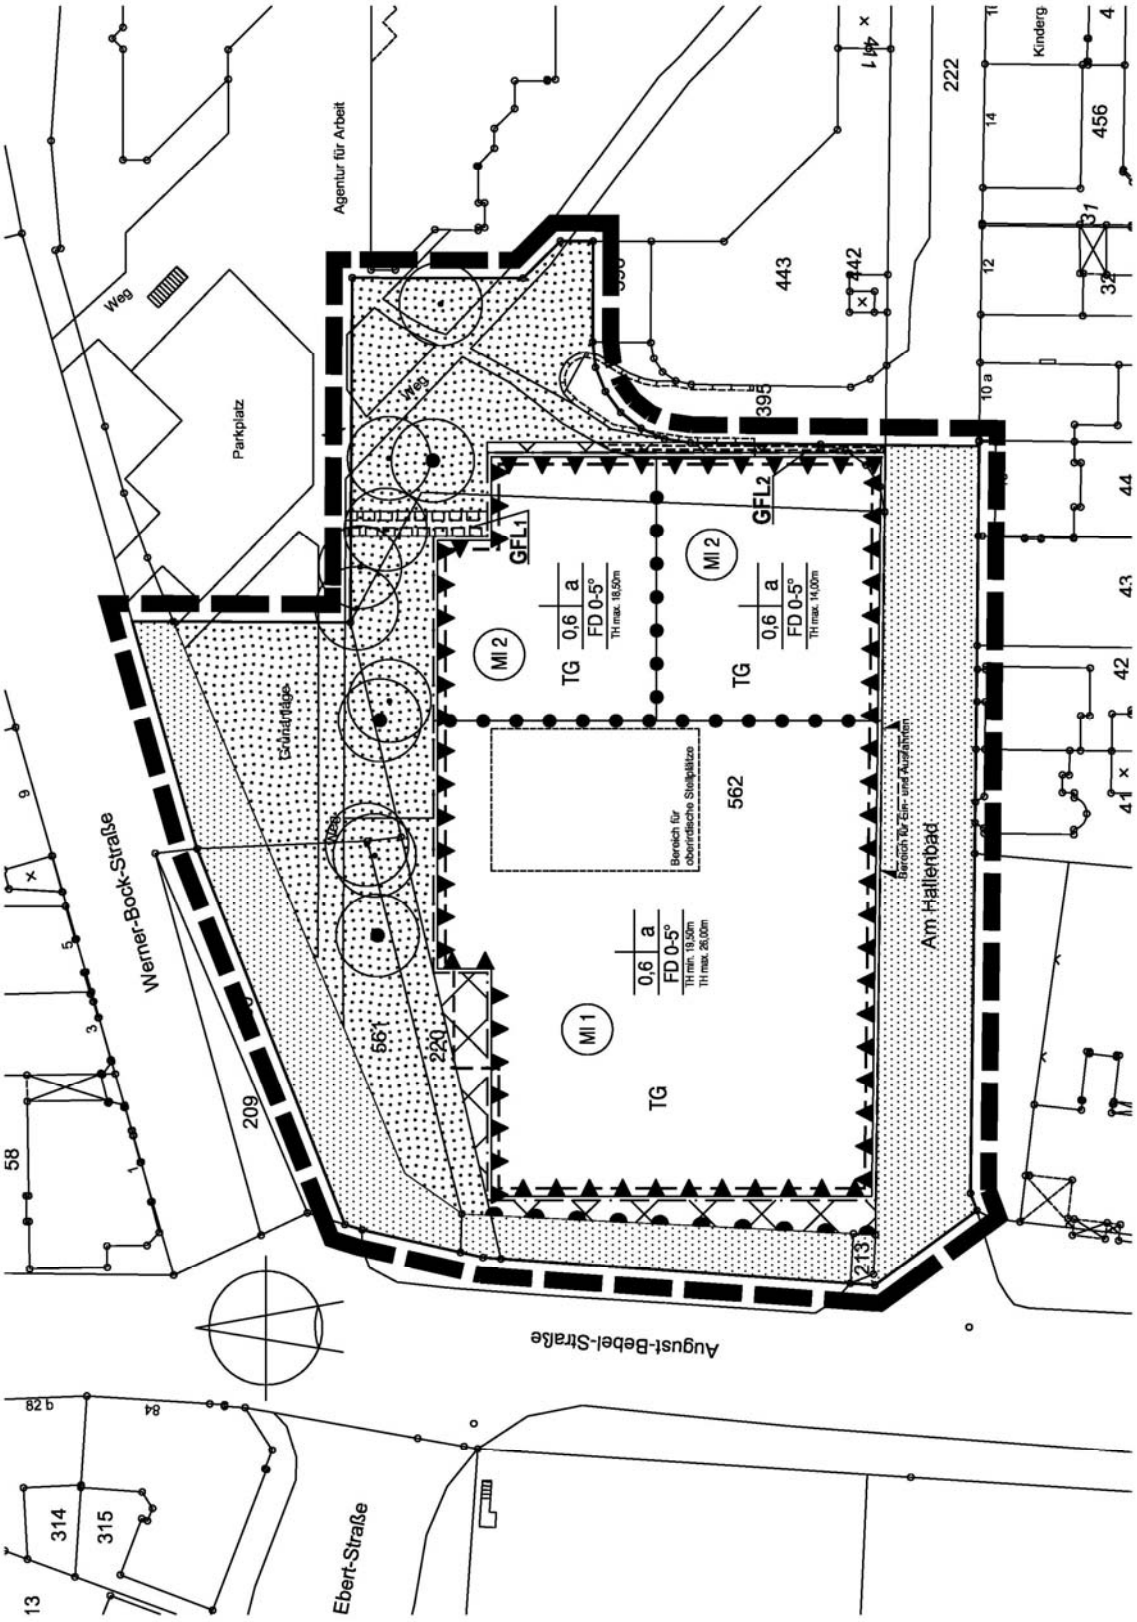

(Verkleinerung ohne Maßstab)