


Querschnittsgestaltung Lohbreite

Maßstab: 1:100

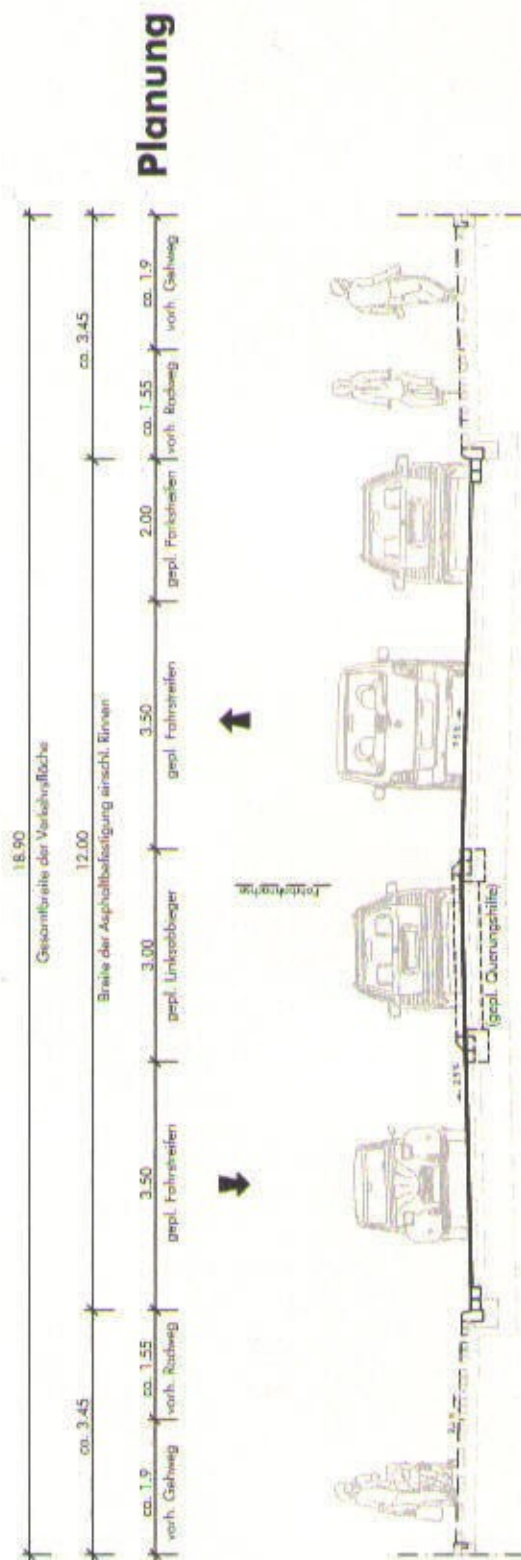

Anlage
zur Drucksachen-Nr. 6728

