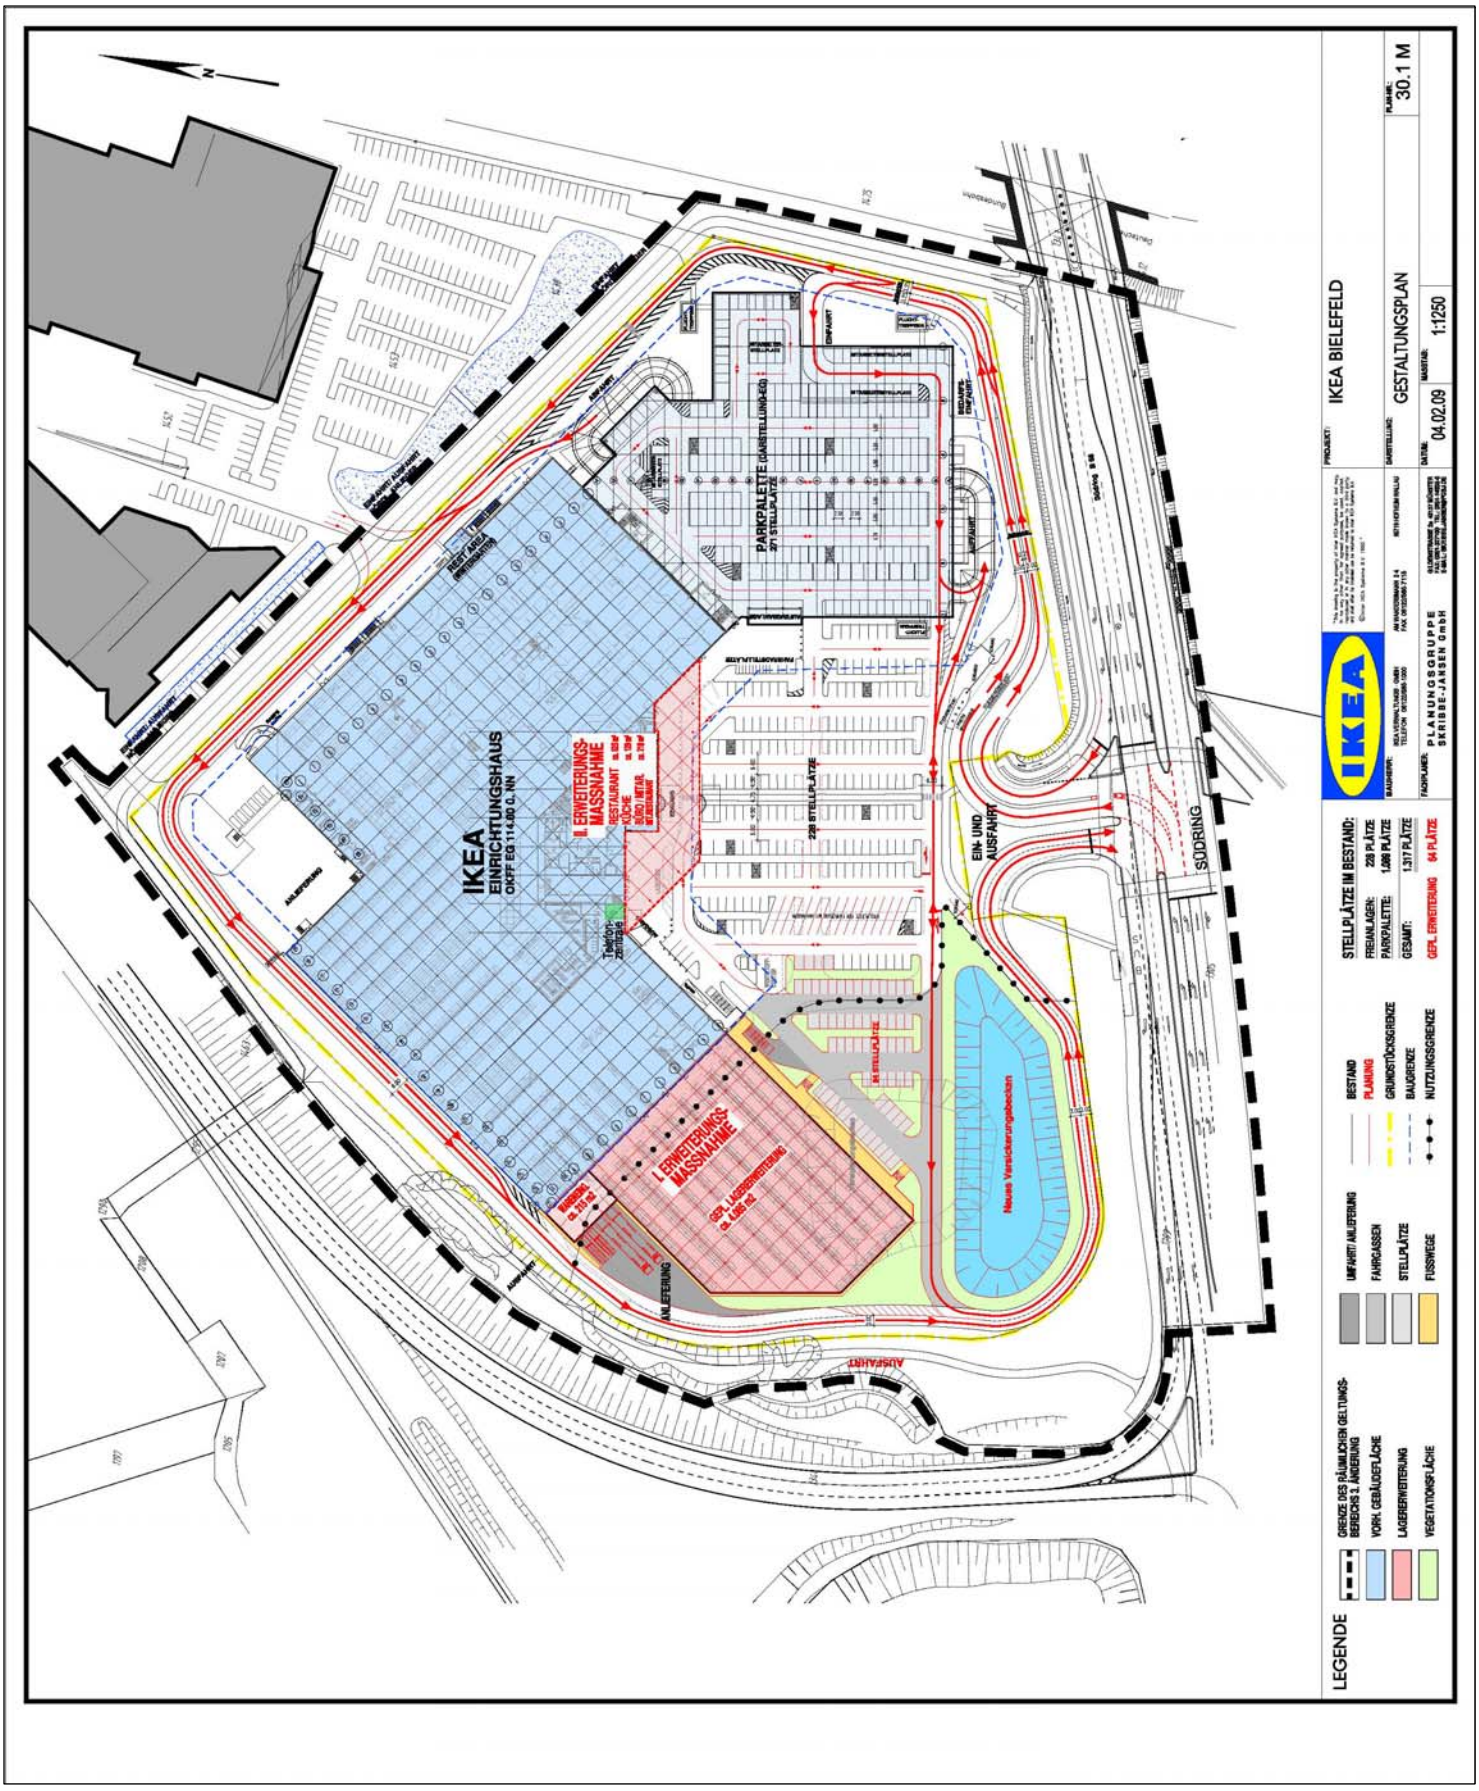
IKEA
EINRICHTUNGSHAUS
OKFF EG 114.00 ü. NN
I. ERWEITERUNGS-MASSNAHME
RESTAURANT
KÜCHE
BÜRO, INTRA, WERKSTÄTTE
Tiefbau-Zentrale
ANLIEFERUNG
PARKPALETTE (UNTERLUNGEN)
271 STELLPLÄTZE
229 STELLPLÄTZE
EIN- UND AUSFAHRT
SÜDRING
II. ERWEITERUNGS-MASSNAHME
GES. LAGERERWEITERUNG
ca. 1.000 m2
Neues Versickerungsbecken
ANLIEFERUNG
AUSFAHRT
LEGENDE
GRENZE DES RÄUMLICHEN GELTUNGS-BEREICHS 1. ÄNDERUNG
VORH. GEBÄUDEFLÄCHE
LAGERERWEITERUNG
VEGETATIONSFLÄCHE
UMFAHRT/ ANLIEFERUNG
FAHRGASSEN
STELLPLÄTZE
FUSSWEGE
BESTAND
PLANUNG
GRUNDSTÜCKSGRENZE
BAUGRENZE
NUTZUNGSGRENZE
STELLPLÄTZE IM BESTAND:
FREIANLAGEN: 228 PLÄTZE
PARKPALETTE: 1.089 PLÄTZE
GESAMT: 1.317 PLÄTZE
GEP. ERWEITERUNG 64 PLÄTZE
IKEA
PROJEKT: IKEA BIELEFELD
GESTALTUNGSPLAN
PLAN-NR.: 30.1 M
DATUM: 04.02.09
MASSTAB: 1:1250
PLANUNGSGRUPPE SKRIBBE-JANSEN GmbH