Bebauungsplan Nr. I / B 47 „Sonstiges Sondergebiet, Gewerbegebiet Siekermanns Hof“ für den südlichen Teilbereich (Sonstiges Sondergebiet Möbel- / Einrichtungshaus)
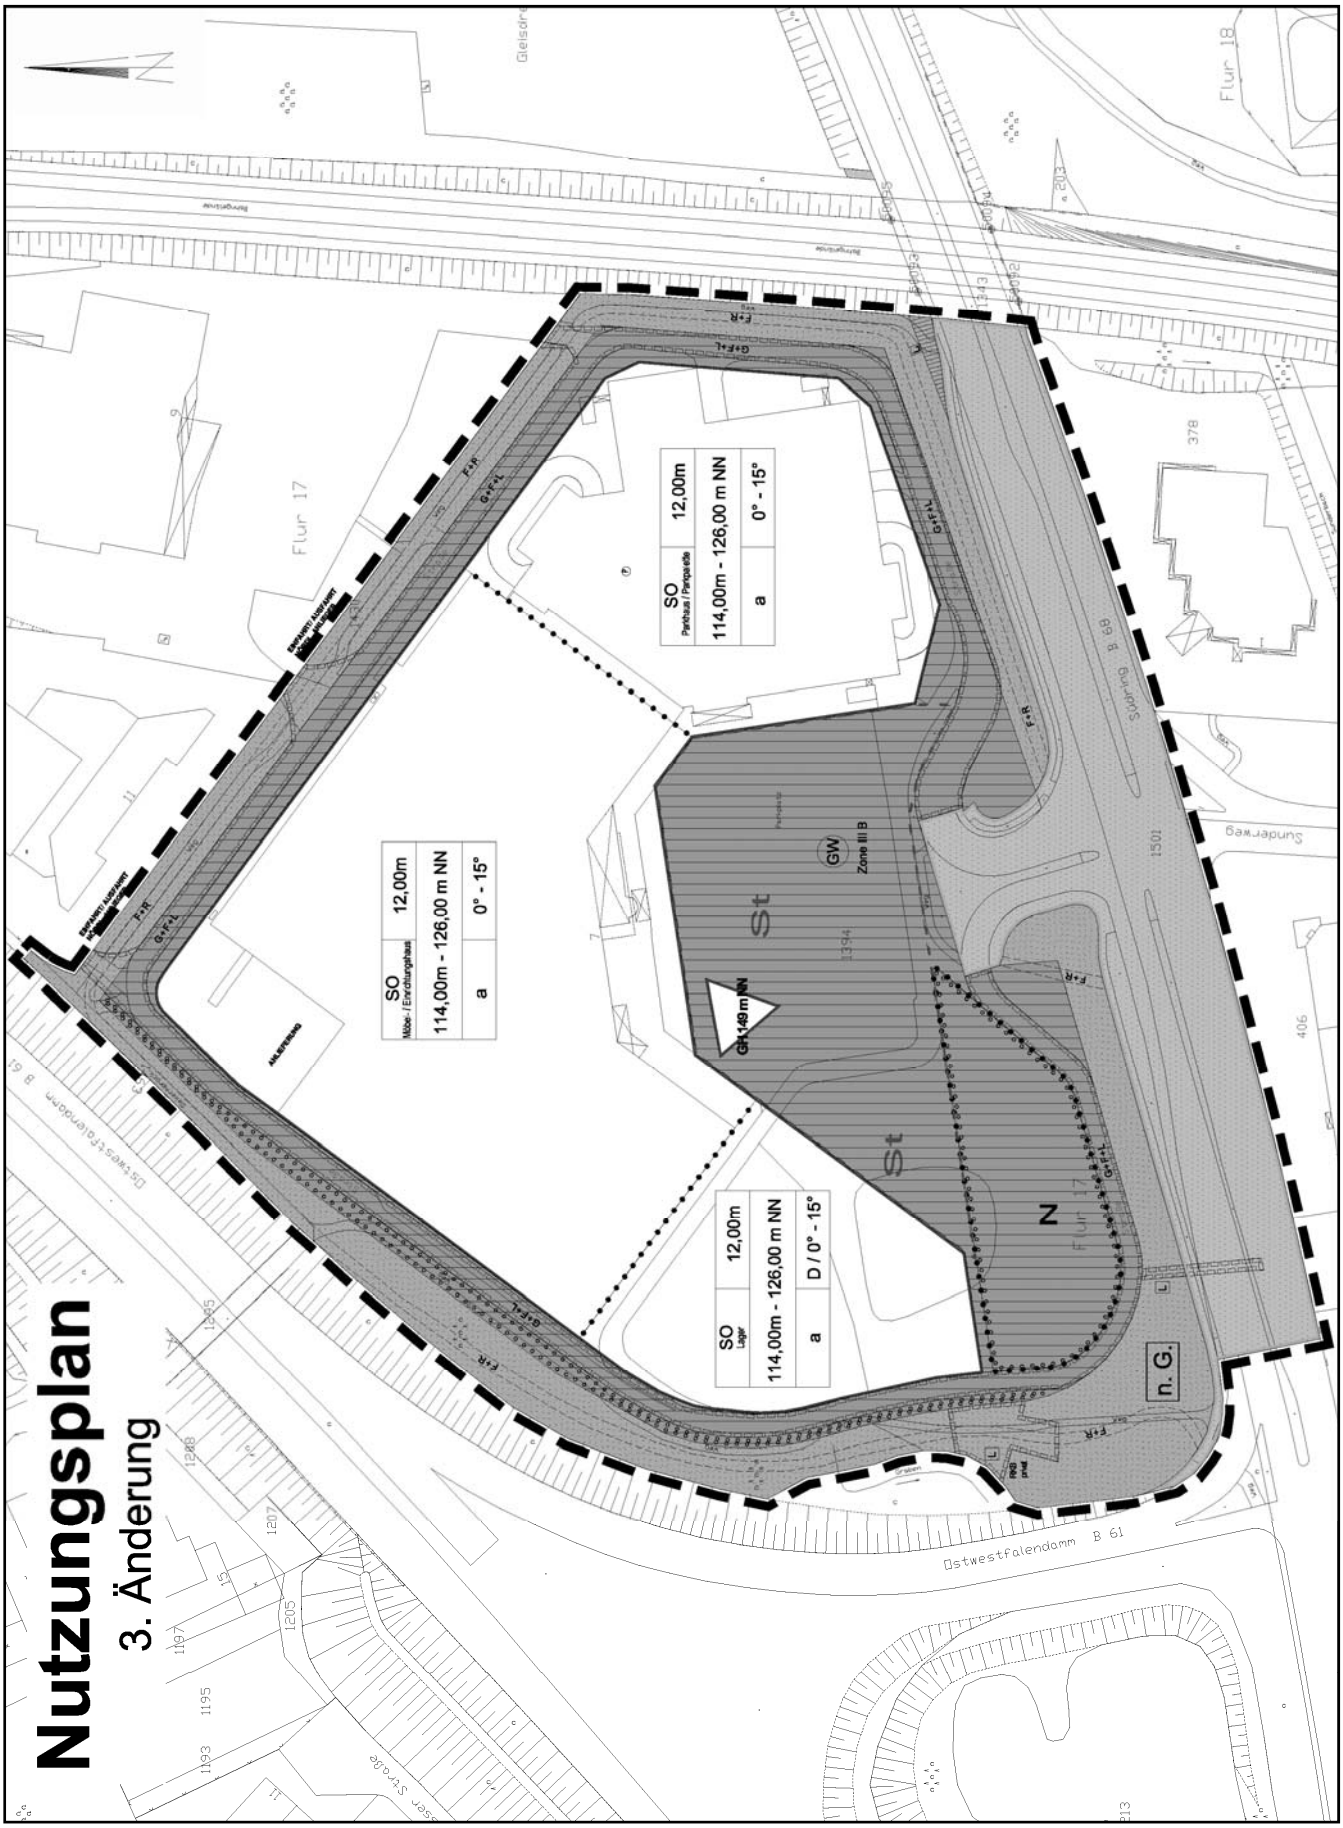
A. Nutzungsplanausschnitt (ohne Maßstab)
Fassung – 3. Änderung