


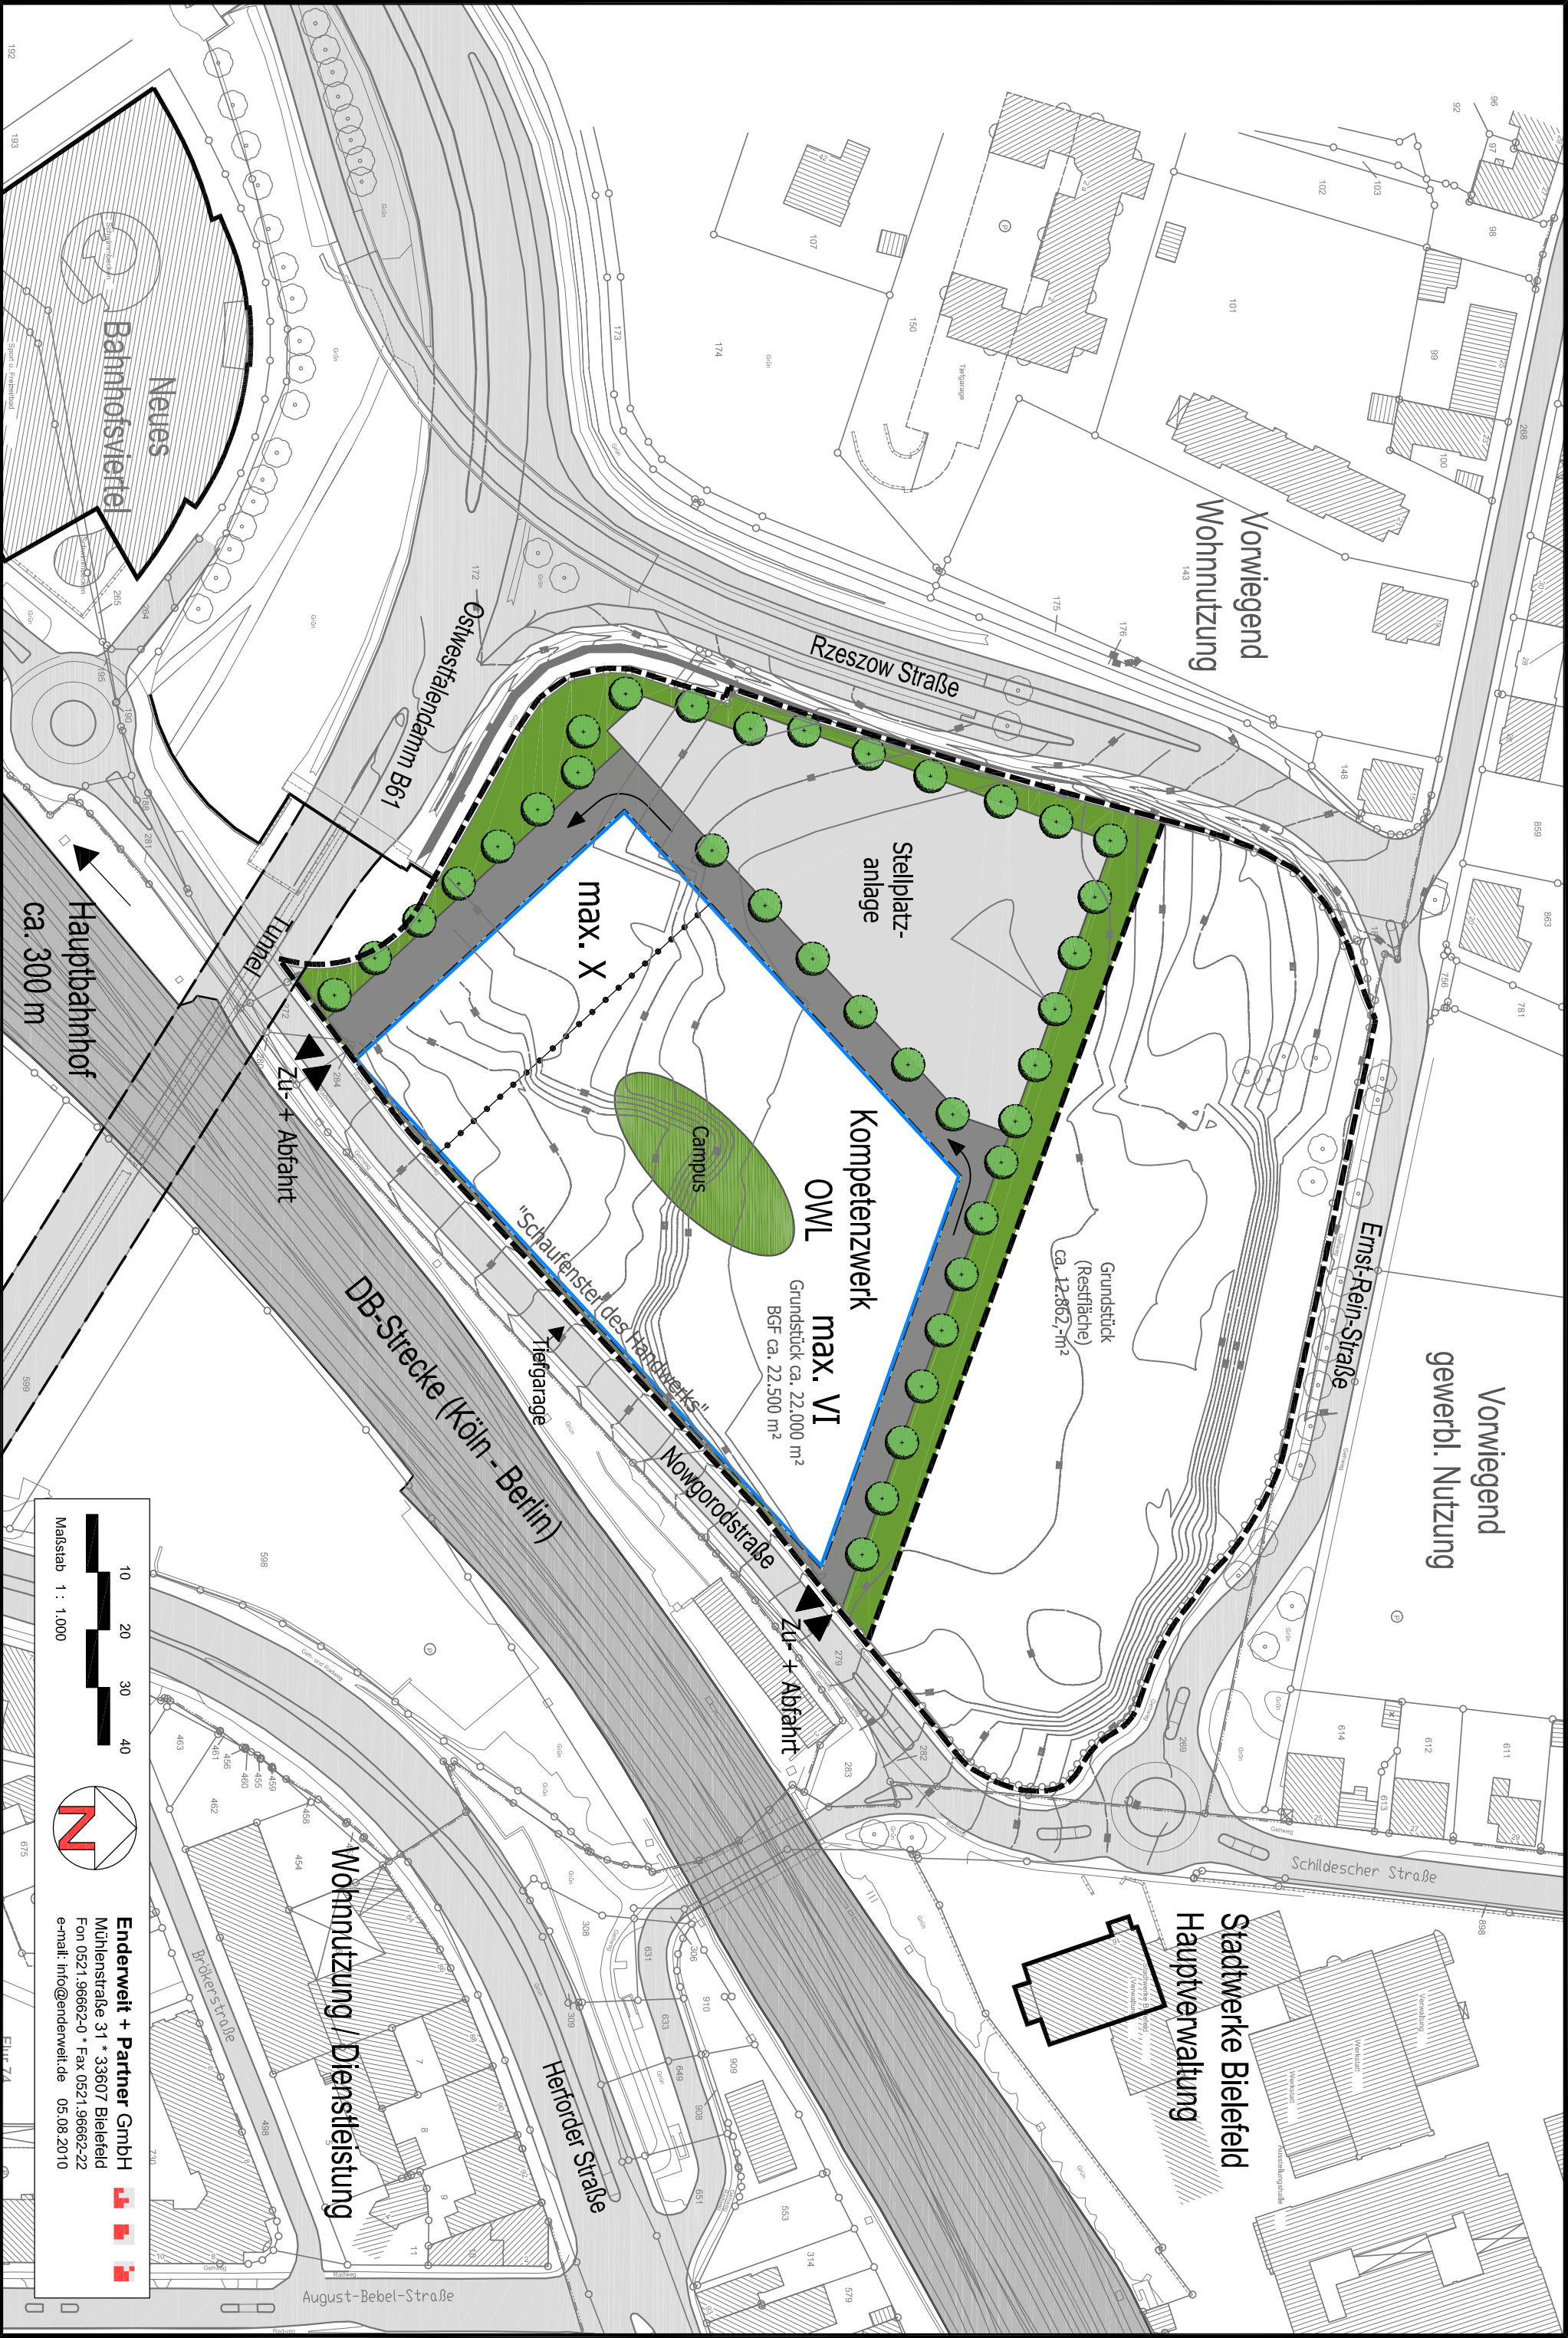

10

20

30

40

Maßstab 1 : 1.000

N

Enderweit + Partner GmbH

Mühlenstraße 31 • 33607 Bielefeld

Fon 0521.96662-0 • Fax 0521.96662-22

e-mail: info@enderweit.de 05.08.2010