


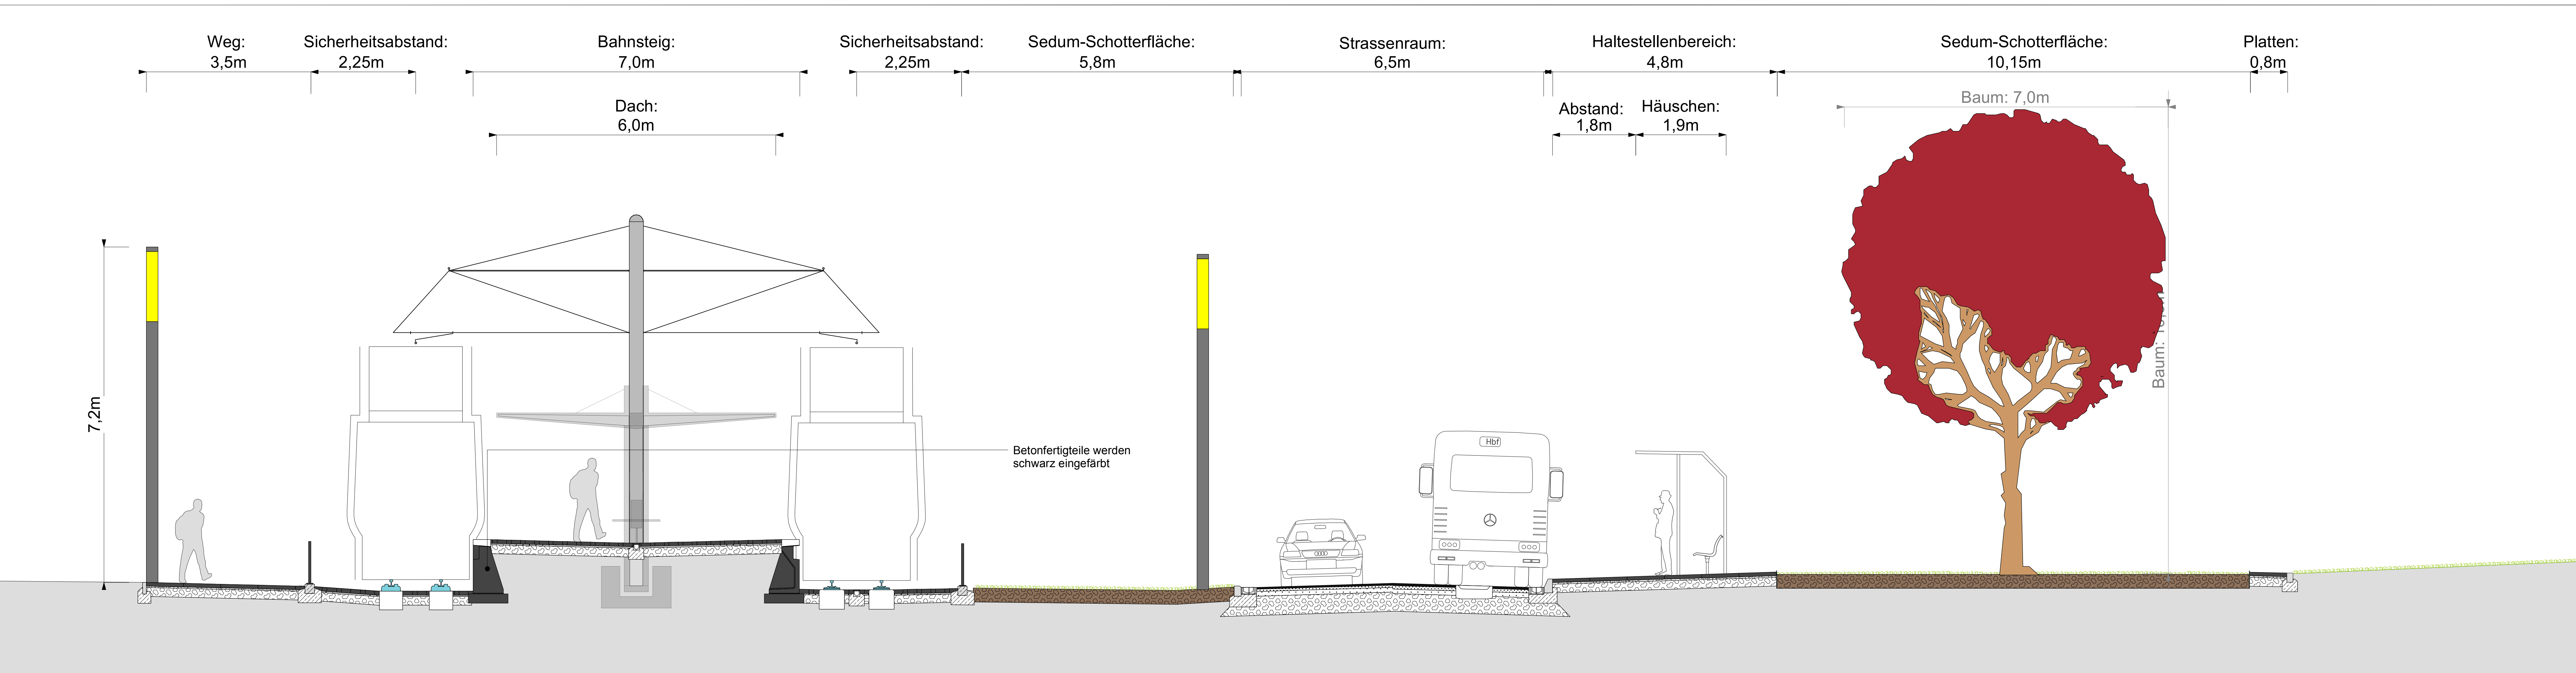

Projekt FHC Bielefeld		Landschaftsarchitekten		Planinhalt		Planlauf:			
Bauherr		GTL		Schnitt: RQ 1		Index		Empfänger/ Änderung	
Bau- und Liegenschaftsbetrieb NRW		Grüchtel		Maßstab	Projektnr.	erstellt am:	von	Format	Datum
August-Bebel-Str. 91		Triebswetter		1:50	09055	05.10.2010	GTL	1,11m x 0,33m	09.02.2011
33602 Bielefeld		Landschaftsarchitekten GbR		Planner	Phase	Zeichnungsnummer	Index		11.02.2011
Datum, Unterschrift		Datum, Unterschrift		KS	03	100029_Bel 09055_LF_R2_Variante4/ Schnitt_RQ1.rvt	03		17.02.2011
				Dateipfad:	Planausgang				
					17.02.2011				

Anlage 04