


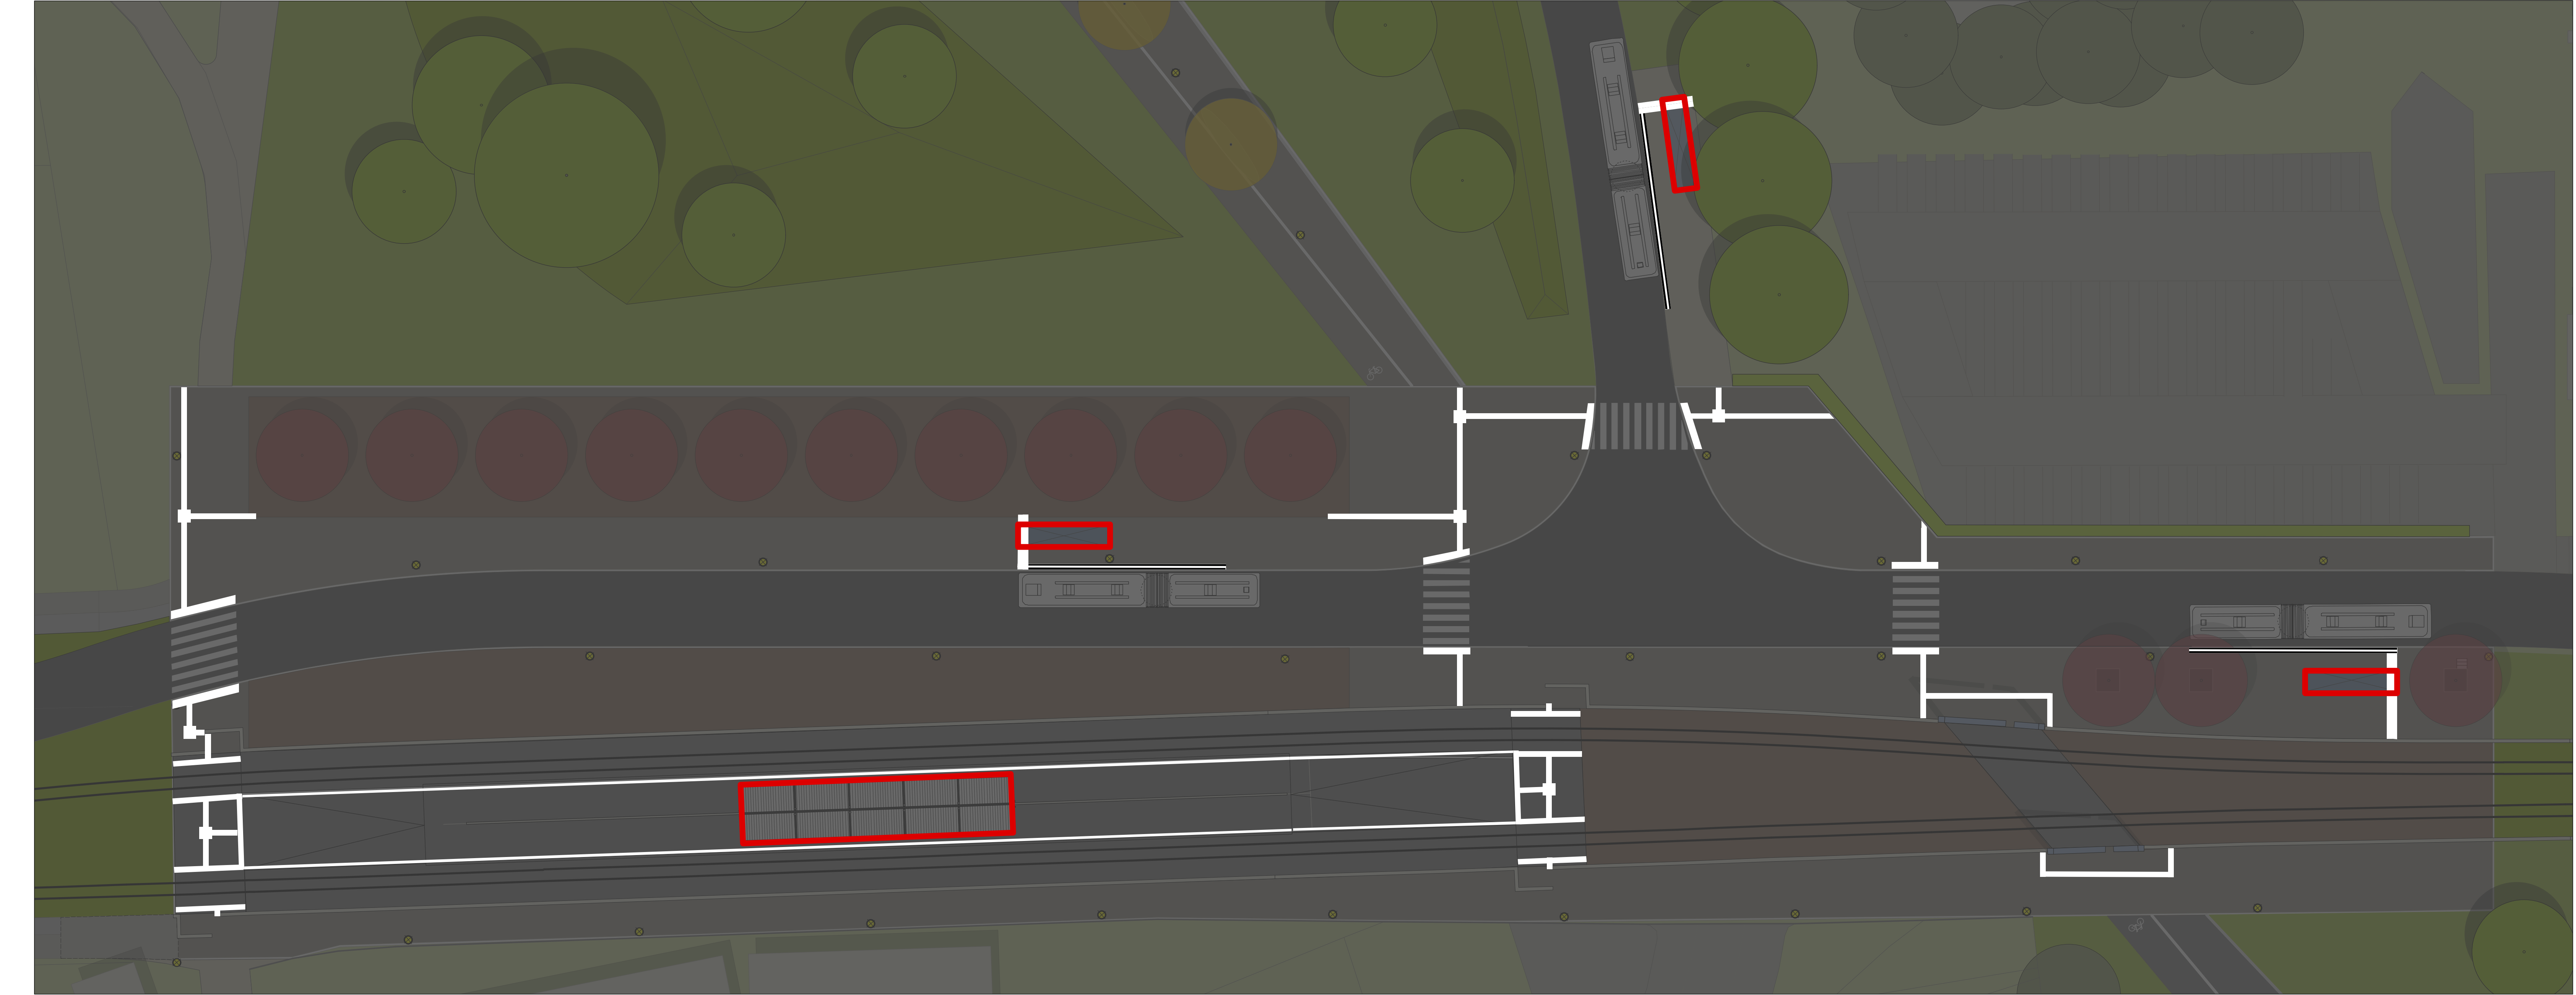

Projekt FHC Bielefeld		Basiert auf:		Landschaftsarchitekten		Planinhalt		Planlauf:		Anlage 09	
Bauherr Bau- und Liegenschaftsbetrieb NRW		18 fhc_baustandorte.dwg		Rainer Schmidt Landschaftsarchitekten 12.01.2011		GTL Gnühlert Triebswetter		Index Empfänger/ Änderung			
August-Bebel-Str. 91 33602 Bielefeld		4 222_BPlan_280509.dwg		Stadt Bielefeld 03.09.2009		Maßstab		00 Herr Hoyermann - Teil der Beschlussvorlage als Anlage 09		Datum	
		5 Planungsrundlage_schem.dwg		Rainer Schmidt Landschaftsarchitekten 23.09.2009		1:250		01 Herr Galle, Kontraststreifen im Überweg auf Mischpflasterfeld von 1,50 m zur Glasachse erweitert		Anlage 09.pdf	
		6 FHC_TG_Rampe.dwg		Rainer Schmidt Landschaftsarchitekten 16.10.2009		Projektnr.		02 Adresse Baugrunderkennung		22.02.2011	
		7 5480-L-V-250-LP-0_8.dwg		Ingenieurbüro Völsing 10.10.2009		09055		Herr Galle, Beschriftung geändert		Anlage 09.pdf	
		8 Leitung DXF.dwg		Stadtwerke Bielefeld 21.09.2009		erstellt am:				23.02.2011	
		9 FHC_Fachplan_KSL.dwg		Rainer Schmidt Landschaftsarchitekten 21.10.2009		von					
		10 Spurling R881 südlich aktuell.dwg		Stadt Bielefeld Abt. Kanabau 01.09.2010		GTL					
		11 5480-L-V-250-LP-0_8.dwg		Ingenieurbüro Völsing 28.01.2010		Format					
		12 3907_P002.dwg		Vermesser Dipl.-Ing. Günter Maschong 05.03.2010		A0					
		13 FHC_H1_Lageplan.dwg		Ingenieurbüro Völsing 20.06.2010		Dateipfad:					
		14 Änderung IA Kampus_Um_184 Planungsbereich März 2010.dwg		Stadt Bielefeld Abt. Kanabau 20.05.2010		Planer					
		15 5480-L-V-250-LP-0_8.dwg		Ingenieurbüro Völsing 20.05.2010		Phase					
		16 Lageplan_neu.dwg		Stadtwerke Bielefeld Netz GmbH 17.06.2010		Zeichnungsnummer					
		17 5480-L-V-250-LP-0_8.dwg		Ingenieurbüro Völsing 30.08.2010		110209_Biel 09055_LP_68.vwx					
Datum, Unterschrift						KS		03		02	
						Dateipfad:				Planausgang	
						23.02.2011					

Anlage 09
Prinzipdarstellung - Taktile Führung Wellensiekplatz

Schmiedestraße 61
40201 Düsseldorf
Tele: +49 (0) 211-160990-0
Fax: +49 (0) 211-160990-9
E-Mail: kontakt@guesert.de
www.gi-guesert.de

Anlage 09

Prinzipdarstellung - Taktile Führung Wellensiekplatz