




Weinbergstulpe - Tulipa silvestris

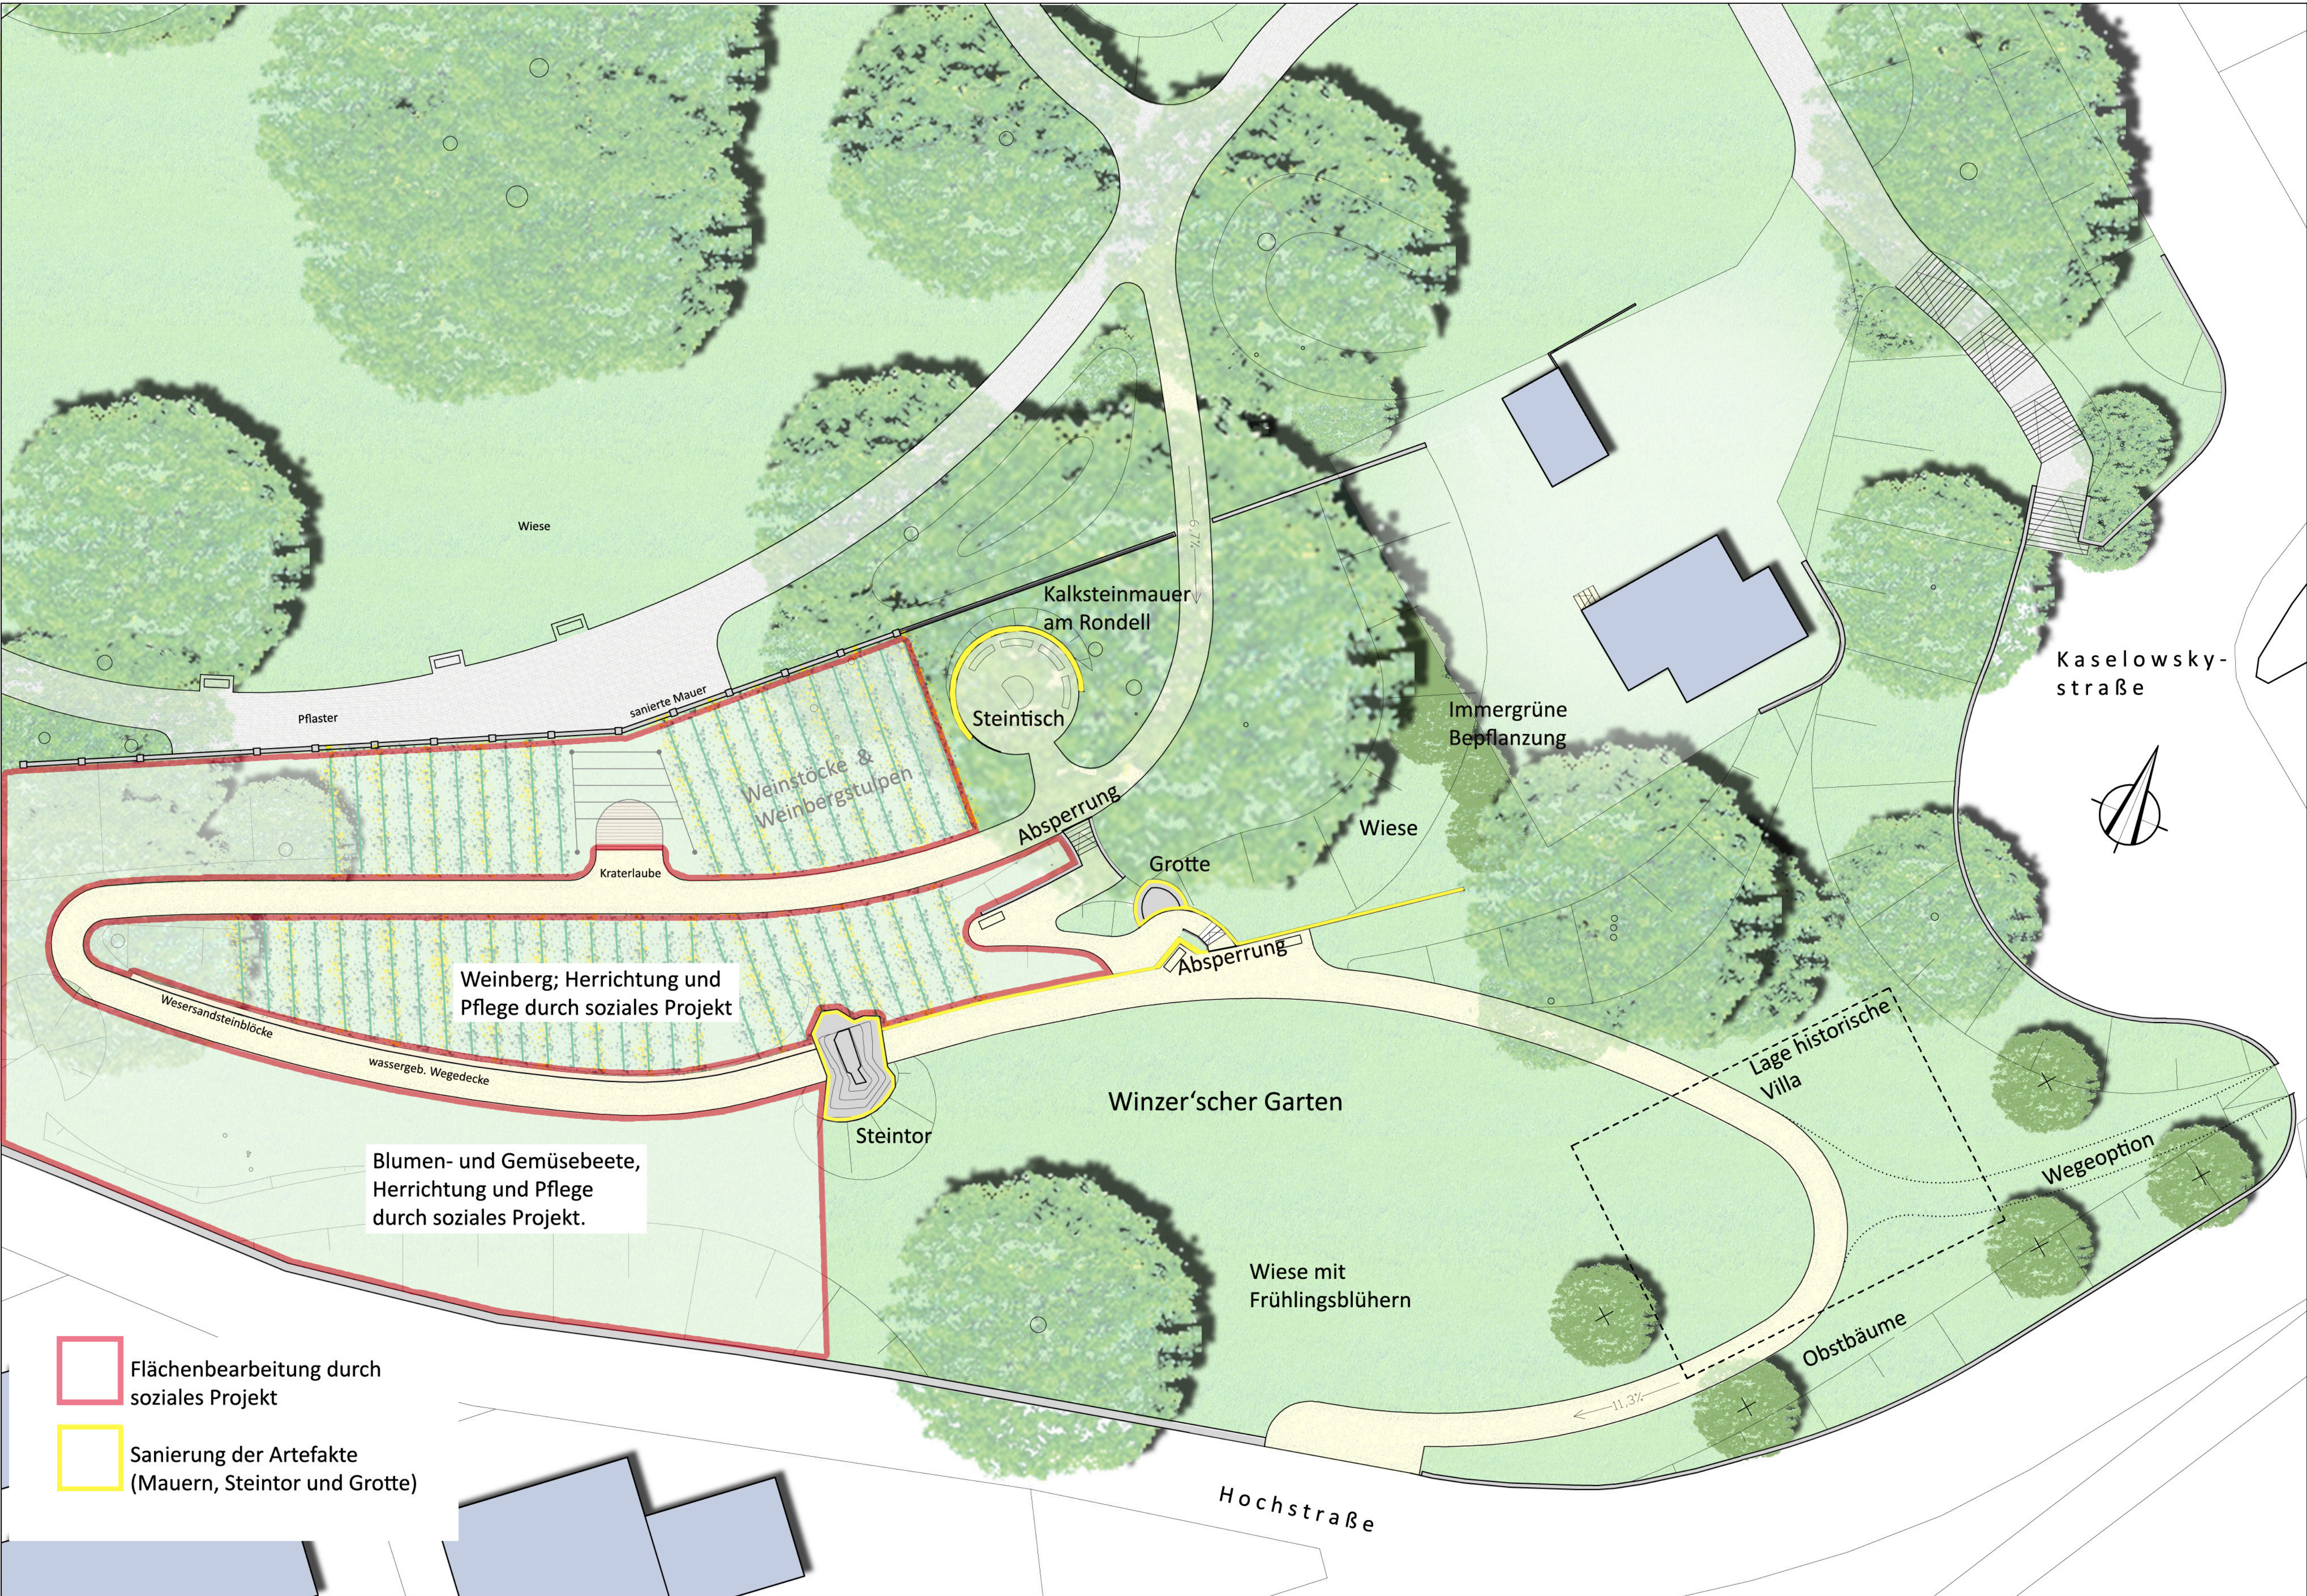

1300.1

PARKPFLEGEWERK JOHANNISBERG

BEREICH WINZERSCHER GARTEN

	DATUM	MITZEICHNUNG
Umweltbetrieb Grünunterhaltung -700.64-	DATUM	MITZEICHNUNG

Umweltbetrieb
der Stadt Bielefeld

WINZERSCHER' GARTEN		MASSSTAB M.1:200
PLAN-ART ENTWURF	PLAN-NR. 3.2_INDEX_F	
DATUM 10.11.2011	PLANZEICHNER PFL/PED	
ABTEILUNGSLEITER	GESCHÄFTSBEREICHSLEITER	PLANVERFASSER EHRIG
		BETRIEBSLEITER

PLANUNG:

L-A-E LandschaftsArchitekturEhrig
DIPL.-ING. CHRISTHARD EHRIG
DIPL.- ING. EHM EIKE EHRIG
LANDSCHAFTSARCHITEKTEN BDLA
MARDERWEG 23, 33689 BIELEFELD
TEL. 05205/87976-10 - FAX 87976-99
INFO@L-A-E.DE - www.L-A-E.DE