


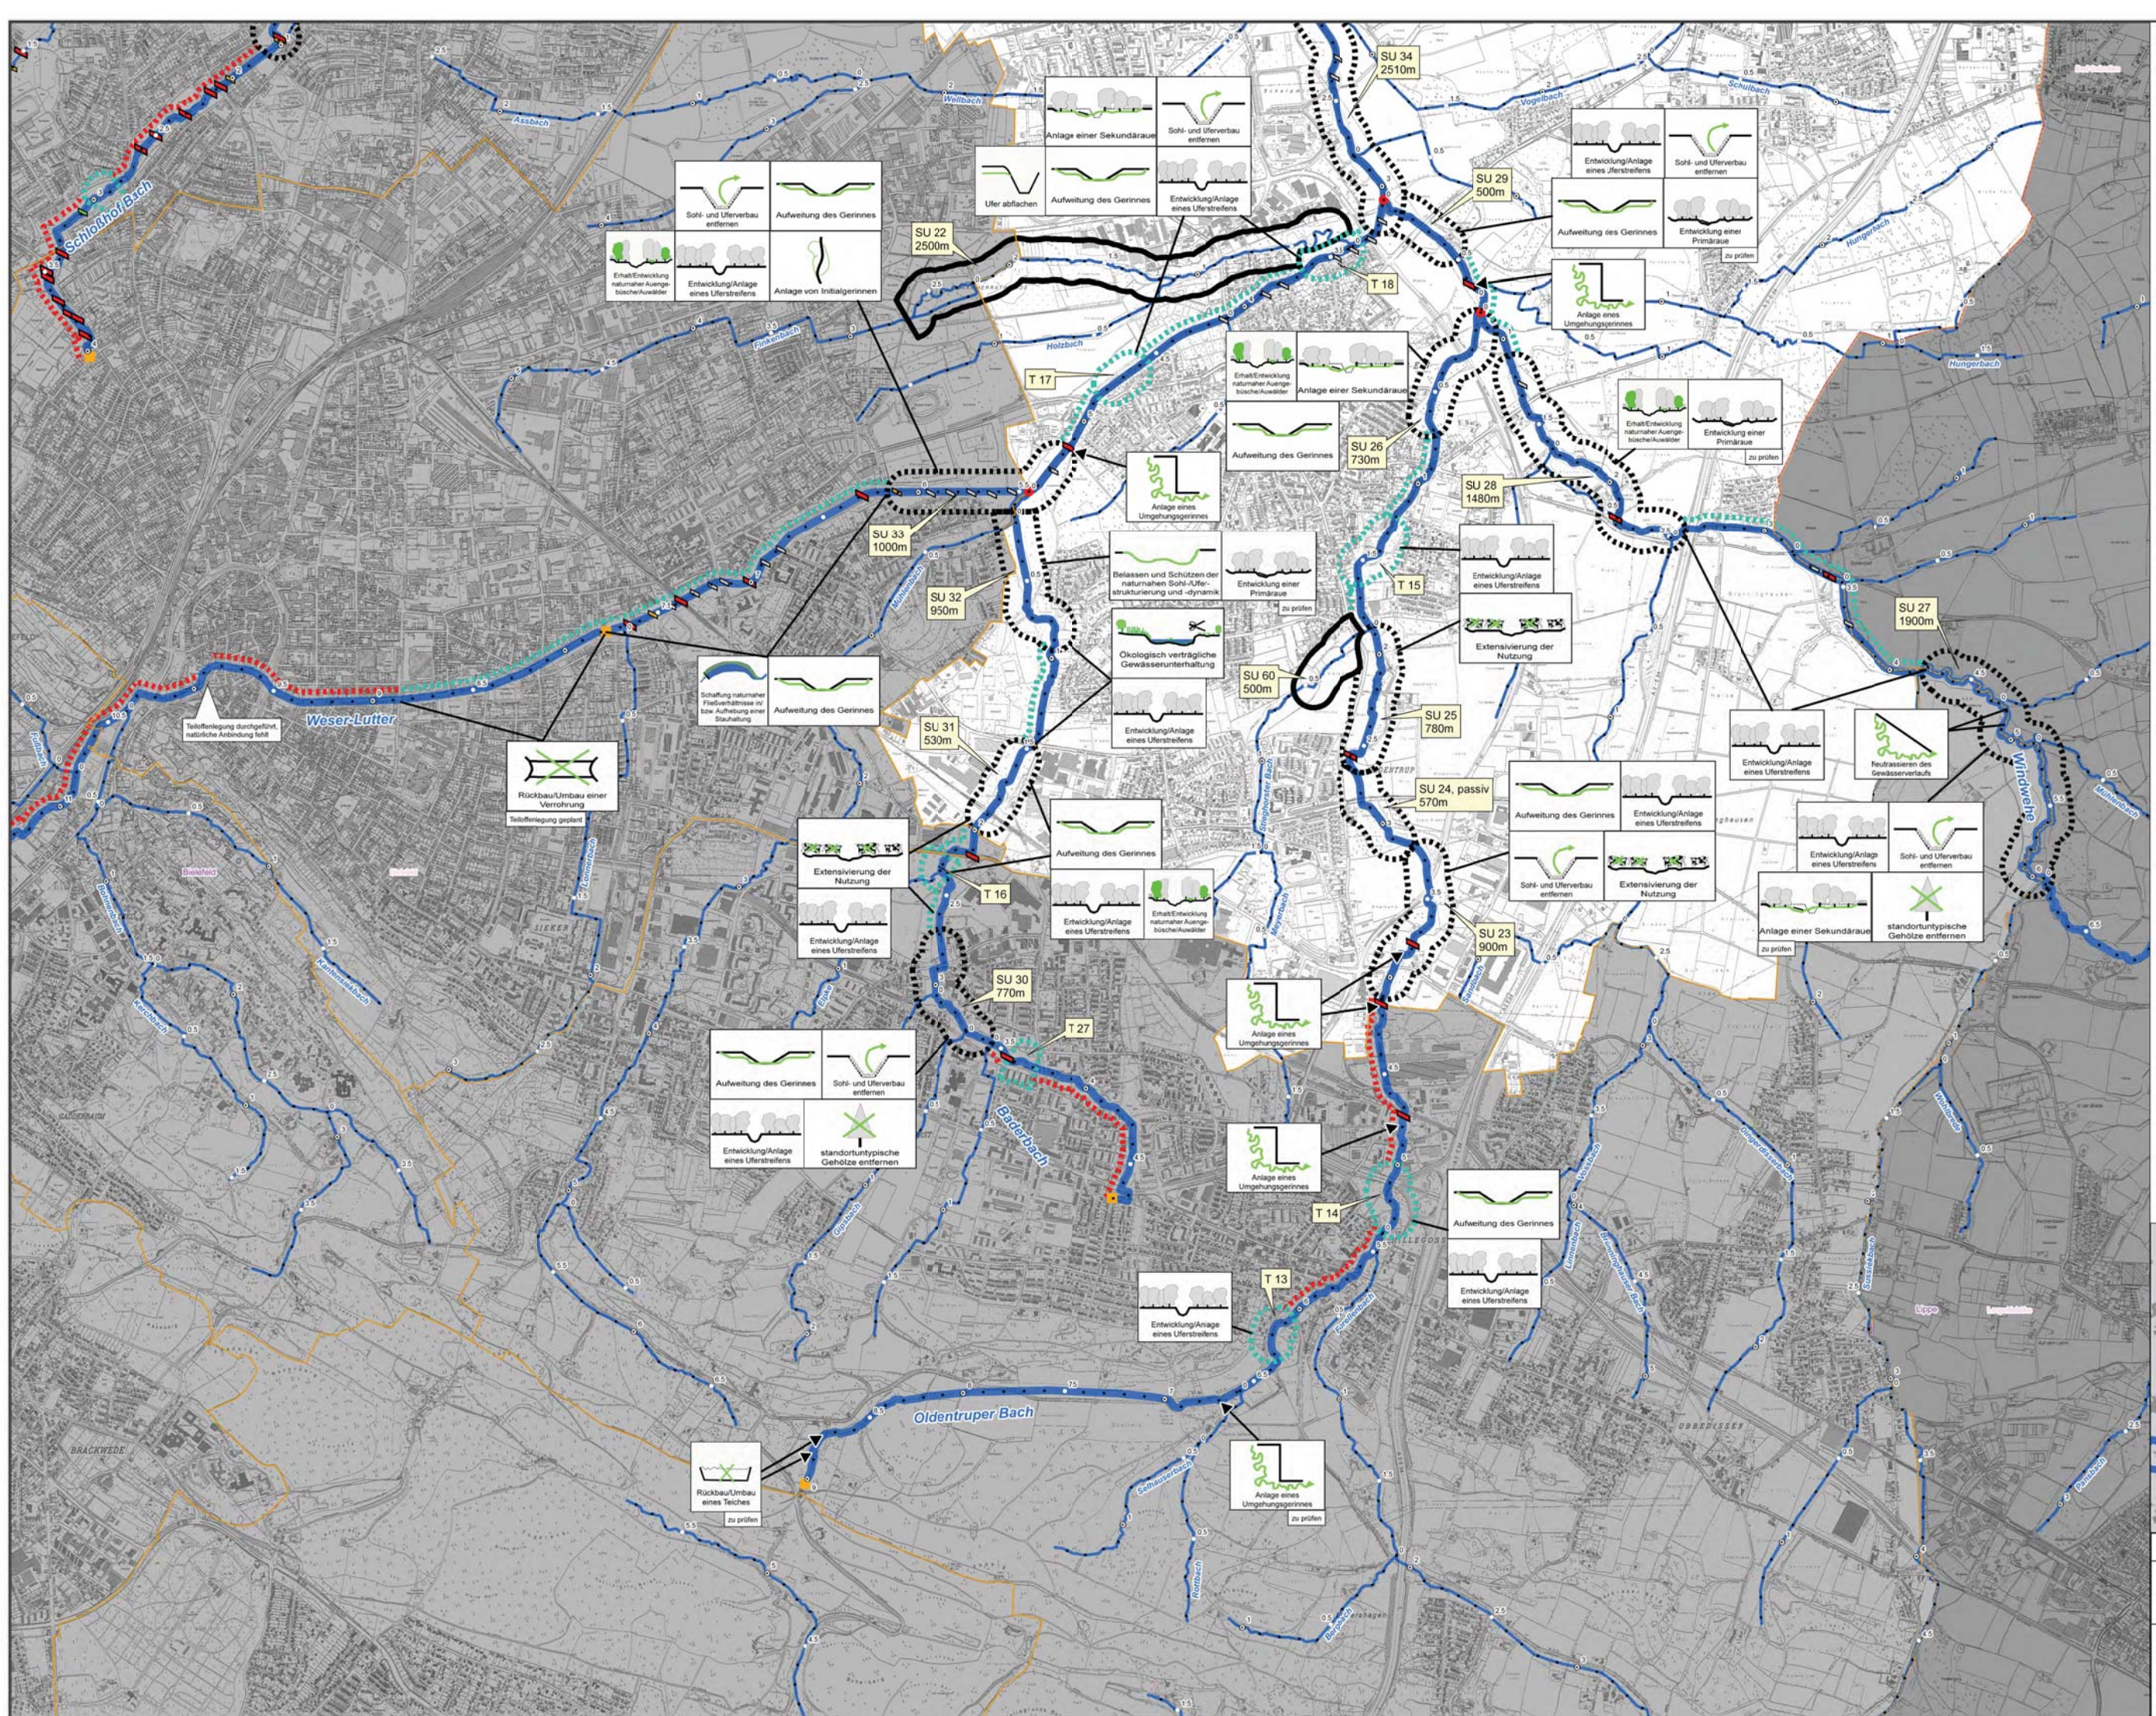

Funktionselemente Strahlwirkungs- und Trittskizzenkonzept

Symbol	Nummerierung (Bsp.)
geplanter Strahlursprung	SU 1
vorhandener Strahlursprung	T 1
geplanter Trittskizzen	ohne
vorhandener Trittskizzen	ohne
geplanter Strahlweg	ohne
vorhandener Strahlweg	ohne
Degradationsstrecke	ohne

Querbauwerke mit Bewertung der aufwärts gerichteten Passierbarkeit

Symbol	Bewertung
grün	gut
gelb	eingeschränkt
rot	nicht passierbar
schwarz	unbekannt

Grenzen

Oberflächenwasserkörper

- Beginn
- Ende

Gewässerstationierung

- Hundertmeterpunkt
- Fünfhundertmeterpunkt
- Kilometerpunkt

Gewässer

- WRRL-berichtspflichtig
- Nebengewässer

Grenzen

- Kreise
- Gemeinden
- Stadtbezirke Bielefeld

Die Maßnahme wird einem Punkt zugeordnet (Bsp. Querbauwerk).
Die Maßnahme wird einem Bereich von Stat. X bis Stat. Y zugeordnet.
Die Maßnahme wird dem gesamten Funktionselement (FE) zugeordnet (Linie zeigt auf Umrandung des FE).

Stadtbezirk: Heepen

Stadt Bielefeld

Umsetzungsfahrplan
Stadt Bielefeld

Stand nach 1. Arbeitskreis
Blatt 4 - Stadtbezirk: Heepen

Maßstab: 1 : 10.000
Dezember 2011
(im Original)

NZO
Niederrheinische Zoonosen- und Infektionsforschung
Prof. Dr. T. D. 33689 Bielefeld
Telefon: 0521 / 100-1111, Fax: 0521 / 100-1112
E-Mail: nzo@nzo.de
Web: www.nzo.de