


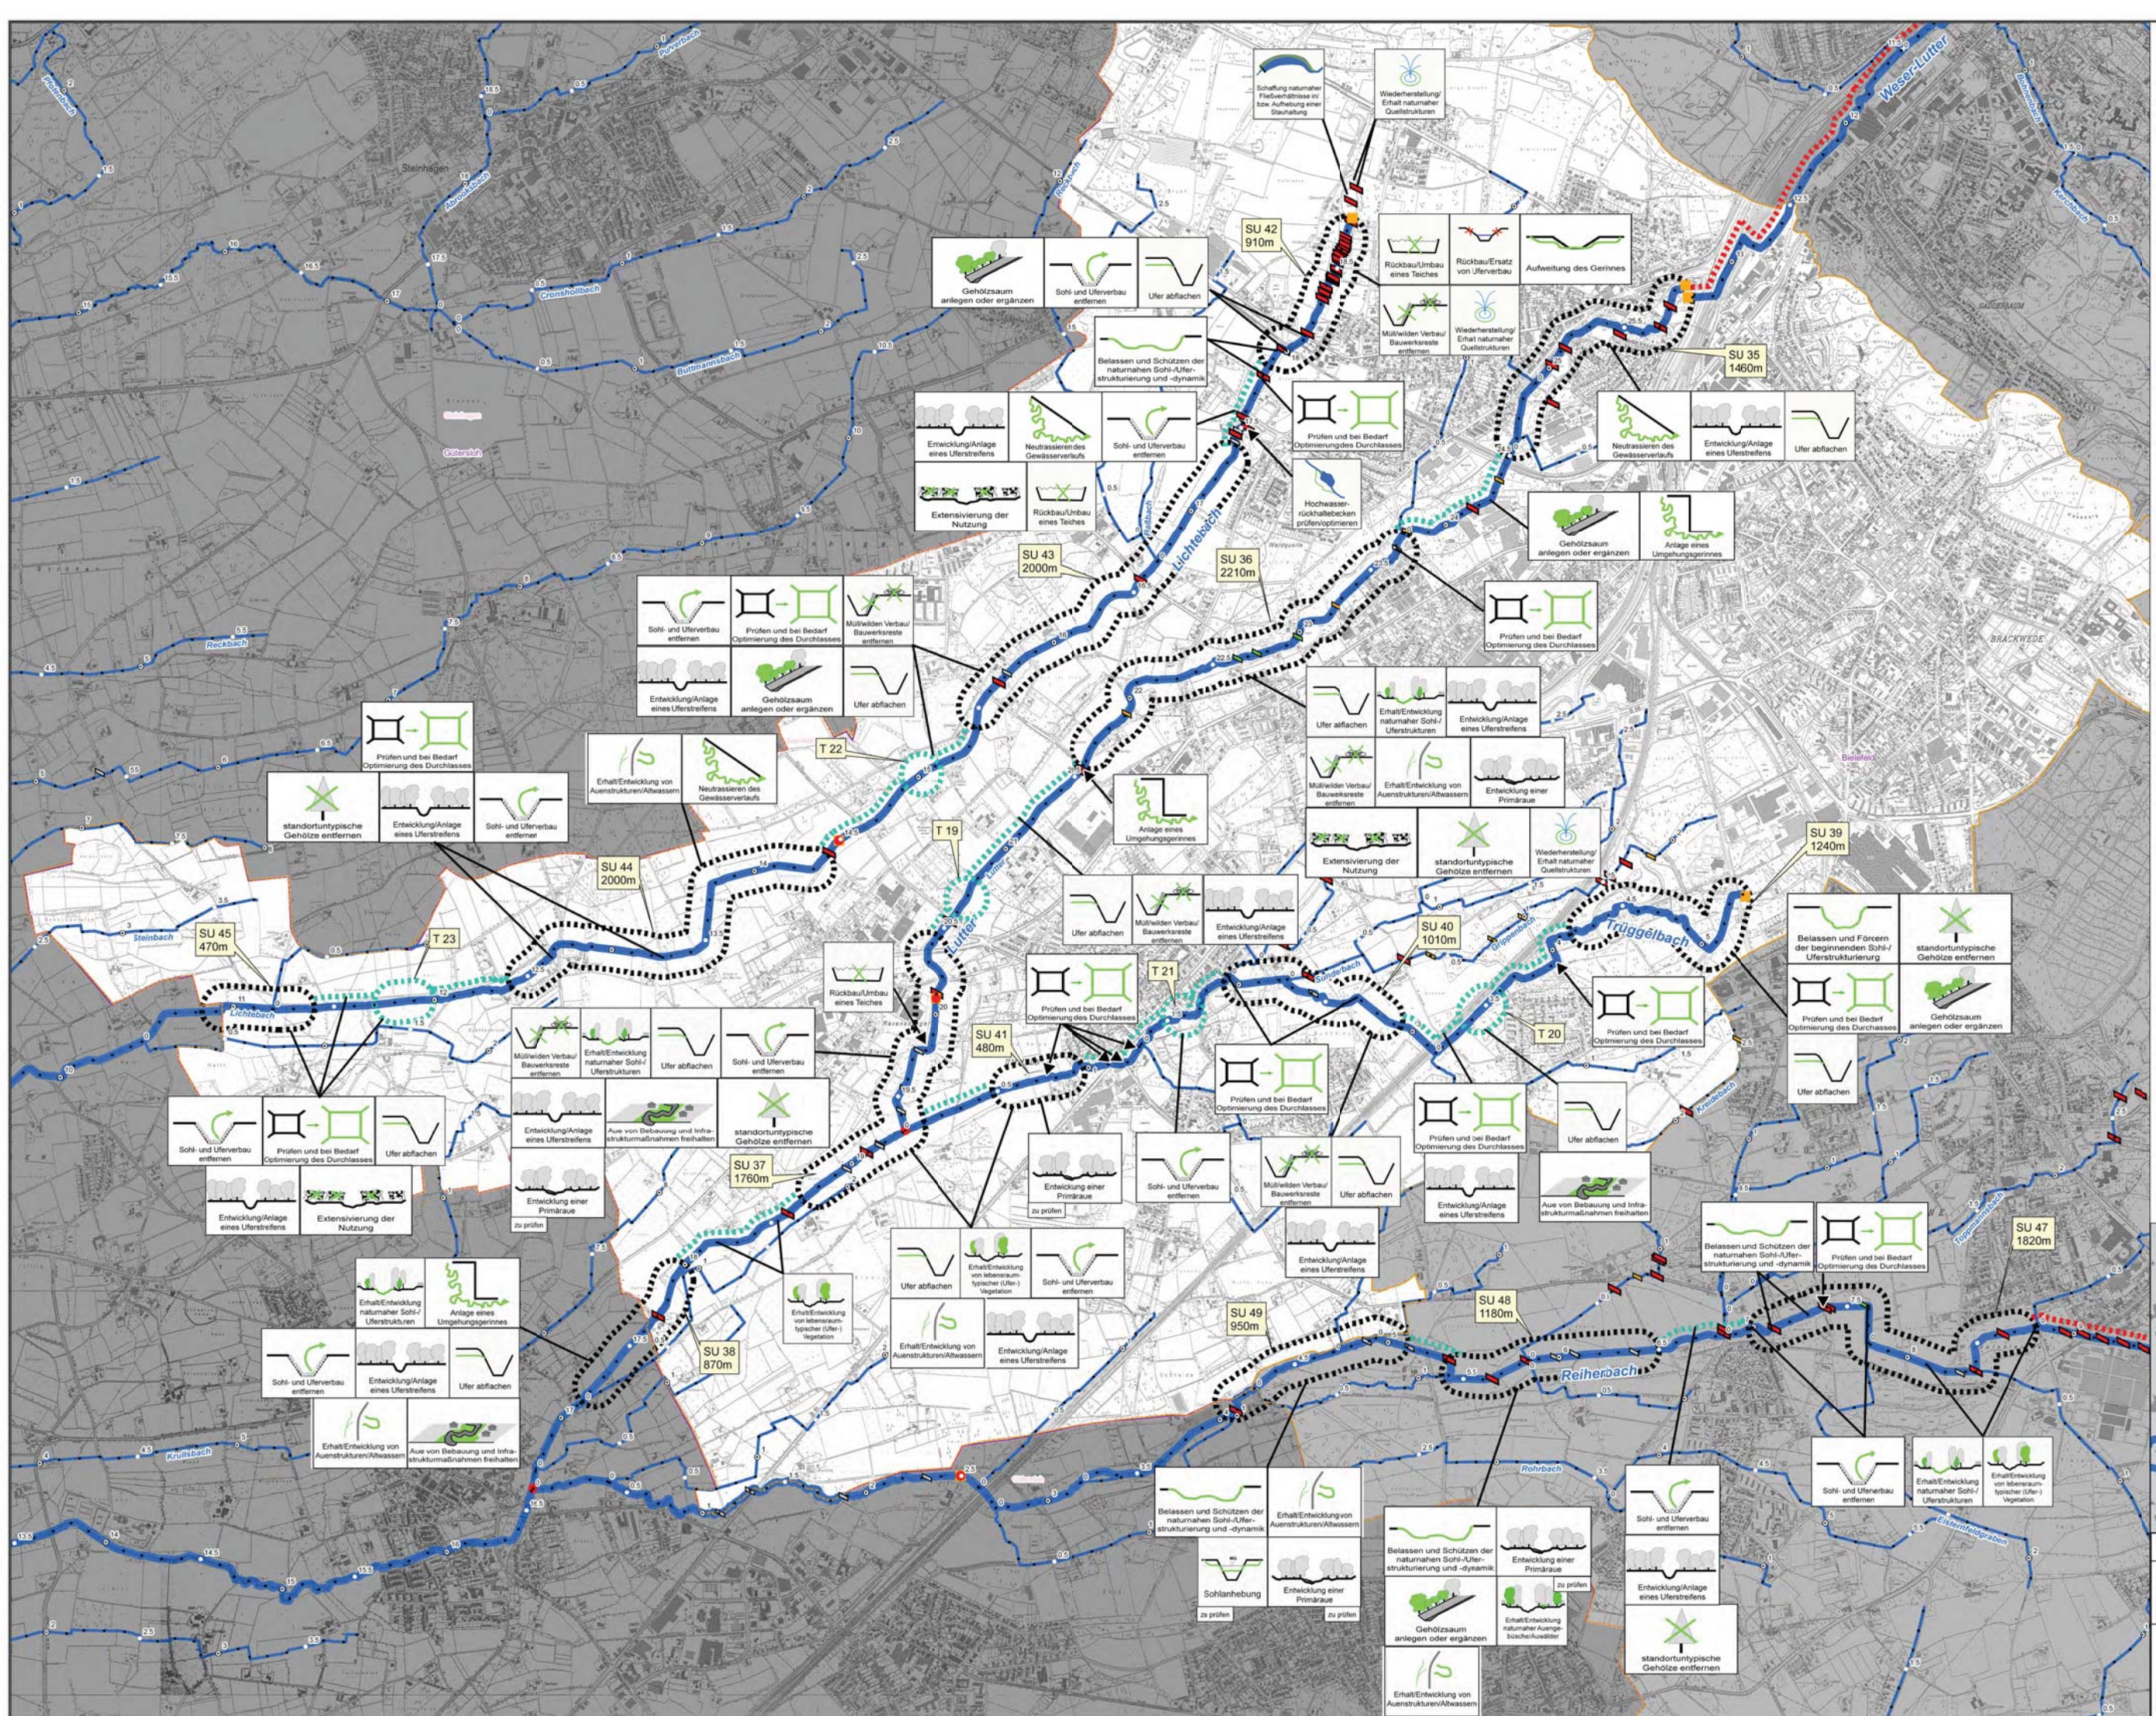

Funktionselemente Strahlwirkungs- und Trittskizzenkonzept

Symbol	Nummerierung (Bsp.)
geplanter Strahlursprung	SU 1
vorhandener Strahlursprung	
geplanter Trittstein	T 1
vorhandener Trittstein	
geplanter Strahlweg	ohne
vorhandener Strahlweg	
Degradationsstrecke	

Querbauwerke mit Bewertung der aufwärts gerichteten Passierbarkeit

Symbol	Bewertung
grün	gut
gelb	eingeschränkt
rot	nicht passierbar
schwarz	unbekannt

Grenzen

Oberflächenwasserkörper

- Beginn
- Ende

Gewässerstationierung

- Hundertmeterpunkt
- Fünfhundertmeterpunkt
- Kilometerpunkt

Gewässer

- WRRL-berichtspflichtig
- Nebengewässer

Grenzen

- Kreise
- Gemeinden
- Stadtbezirke Bielefeld

Zuordnungslinien der Maßnahmen

- Die Maßnahme wird einem Punkt zugeordnet (Bsp. Querbauwerk).
- Die Maßnahme wird einem Bereich von Stat. X bis Stat. Y zugeordnet.
- Die Maßnahme wird dem gesamten Funktionselement (FE) zugeordnet (Linie zeigt auf Umrandung des FE).

Stadtbezirk: Brackwede

Stadt Bielefeld

Umsetzungsfahrplan
Stadt Bielefeld

Stand nach 1. Arbeitskreis
Blatt 5 - Stadtbezirk: Brackwede

Maßstab: 1 : 10.000 Dezember 2011
(im Original)

NZO

Plan der Bielefelder Stadtbezirke
© 2007/2008/2010/2011/2012/4289/