


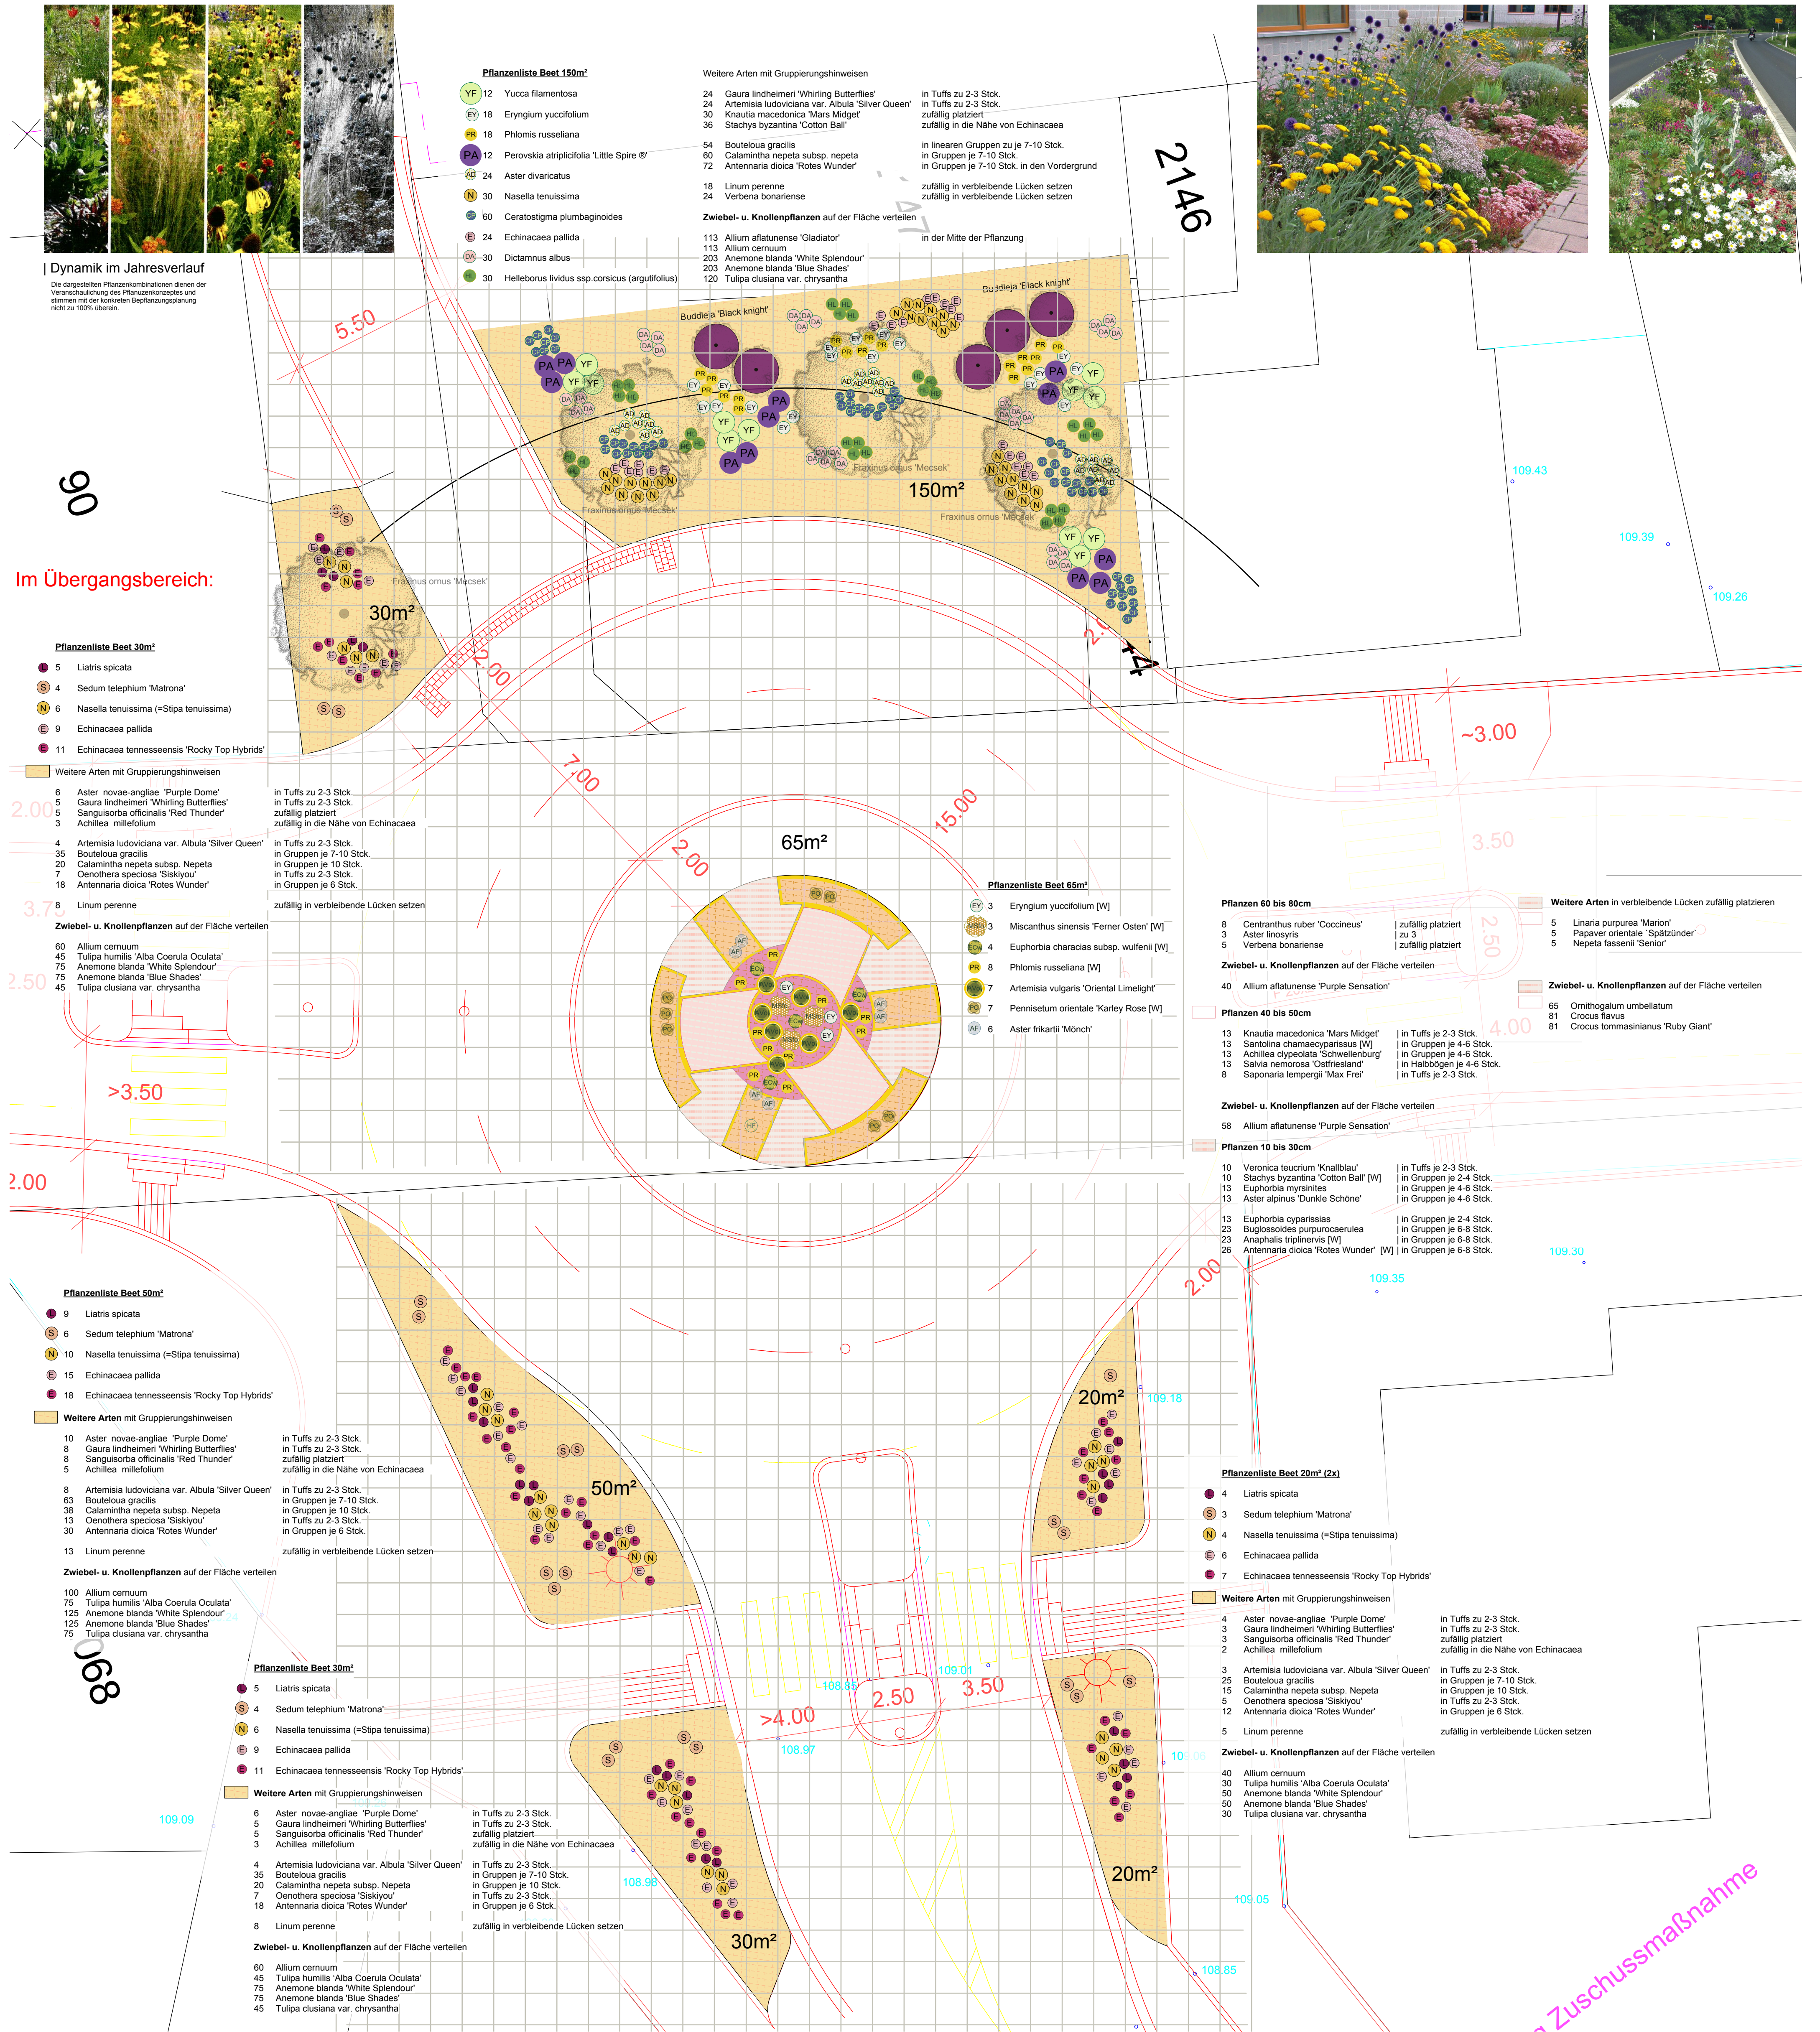

BAUVORHABEN Bepflanzungsplanung		MASSSTAB 1:100		UMWELTBETRIEB der Stadt Bielefeld		DATUM	MITZEICHNUNG
Straßenausbau Engersche Straße zwischen Schiller- und Westerfeld-Straße		DATUM 15.02.2012		PLANZEICHNER Wa	PLANVERFASSER Wangler	DATUM	MITZEICHNUNG
PLAN-ART Bepflanzungsplan	PLAN-NR. 100 - 2von2	ABTEILUNGSLEITER Wecker	GESCHÄFTSBEREICHSLEITER Eweler	BETRIEBSLEITER Kugler-Schuckmann	Umweltbetrieb Grünunterhaltung -700.64-		

Kreisverkehr_EngerscheStr_Pflanzplanung_v2012.vwx