


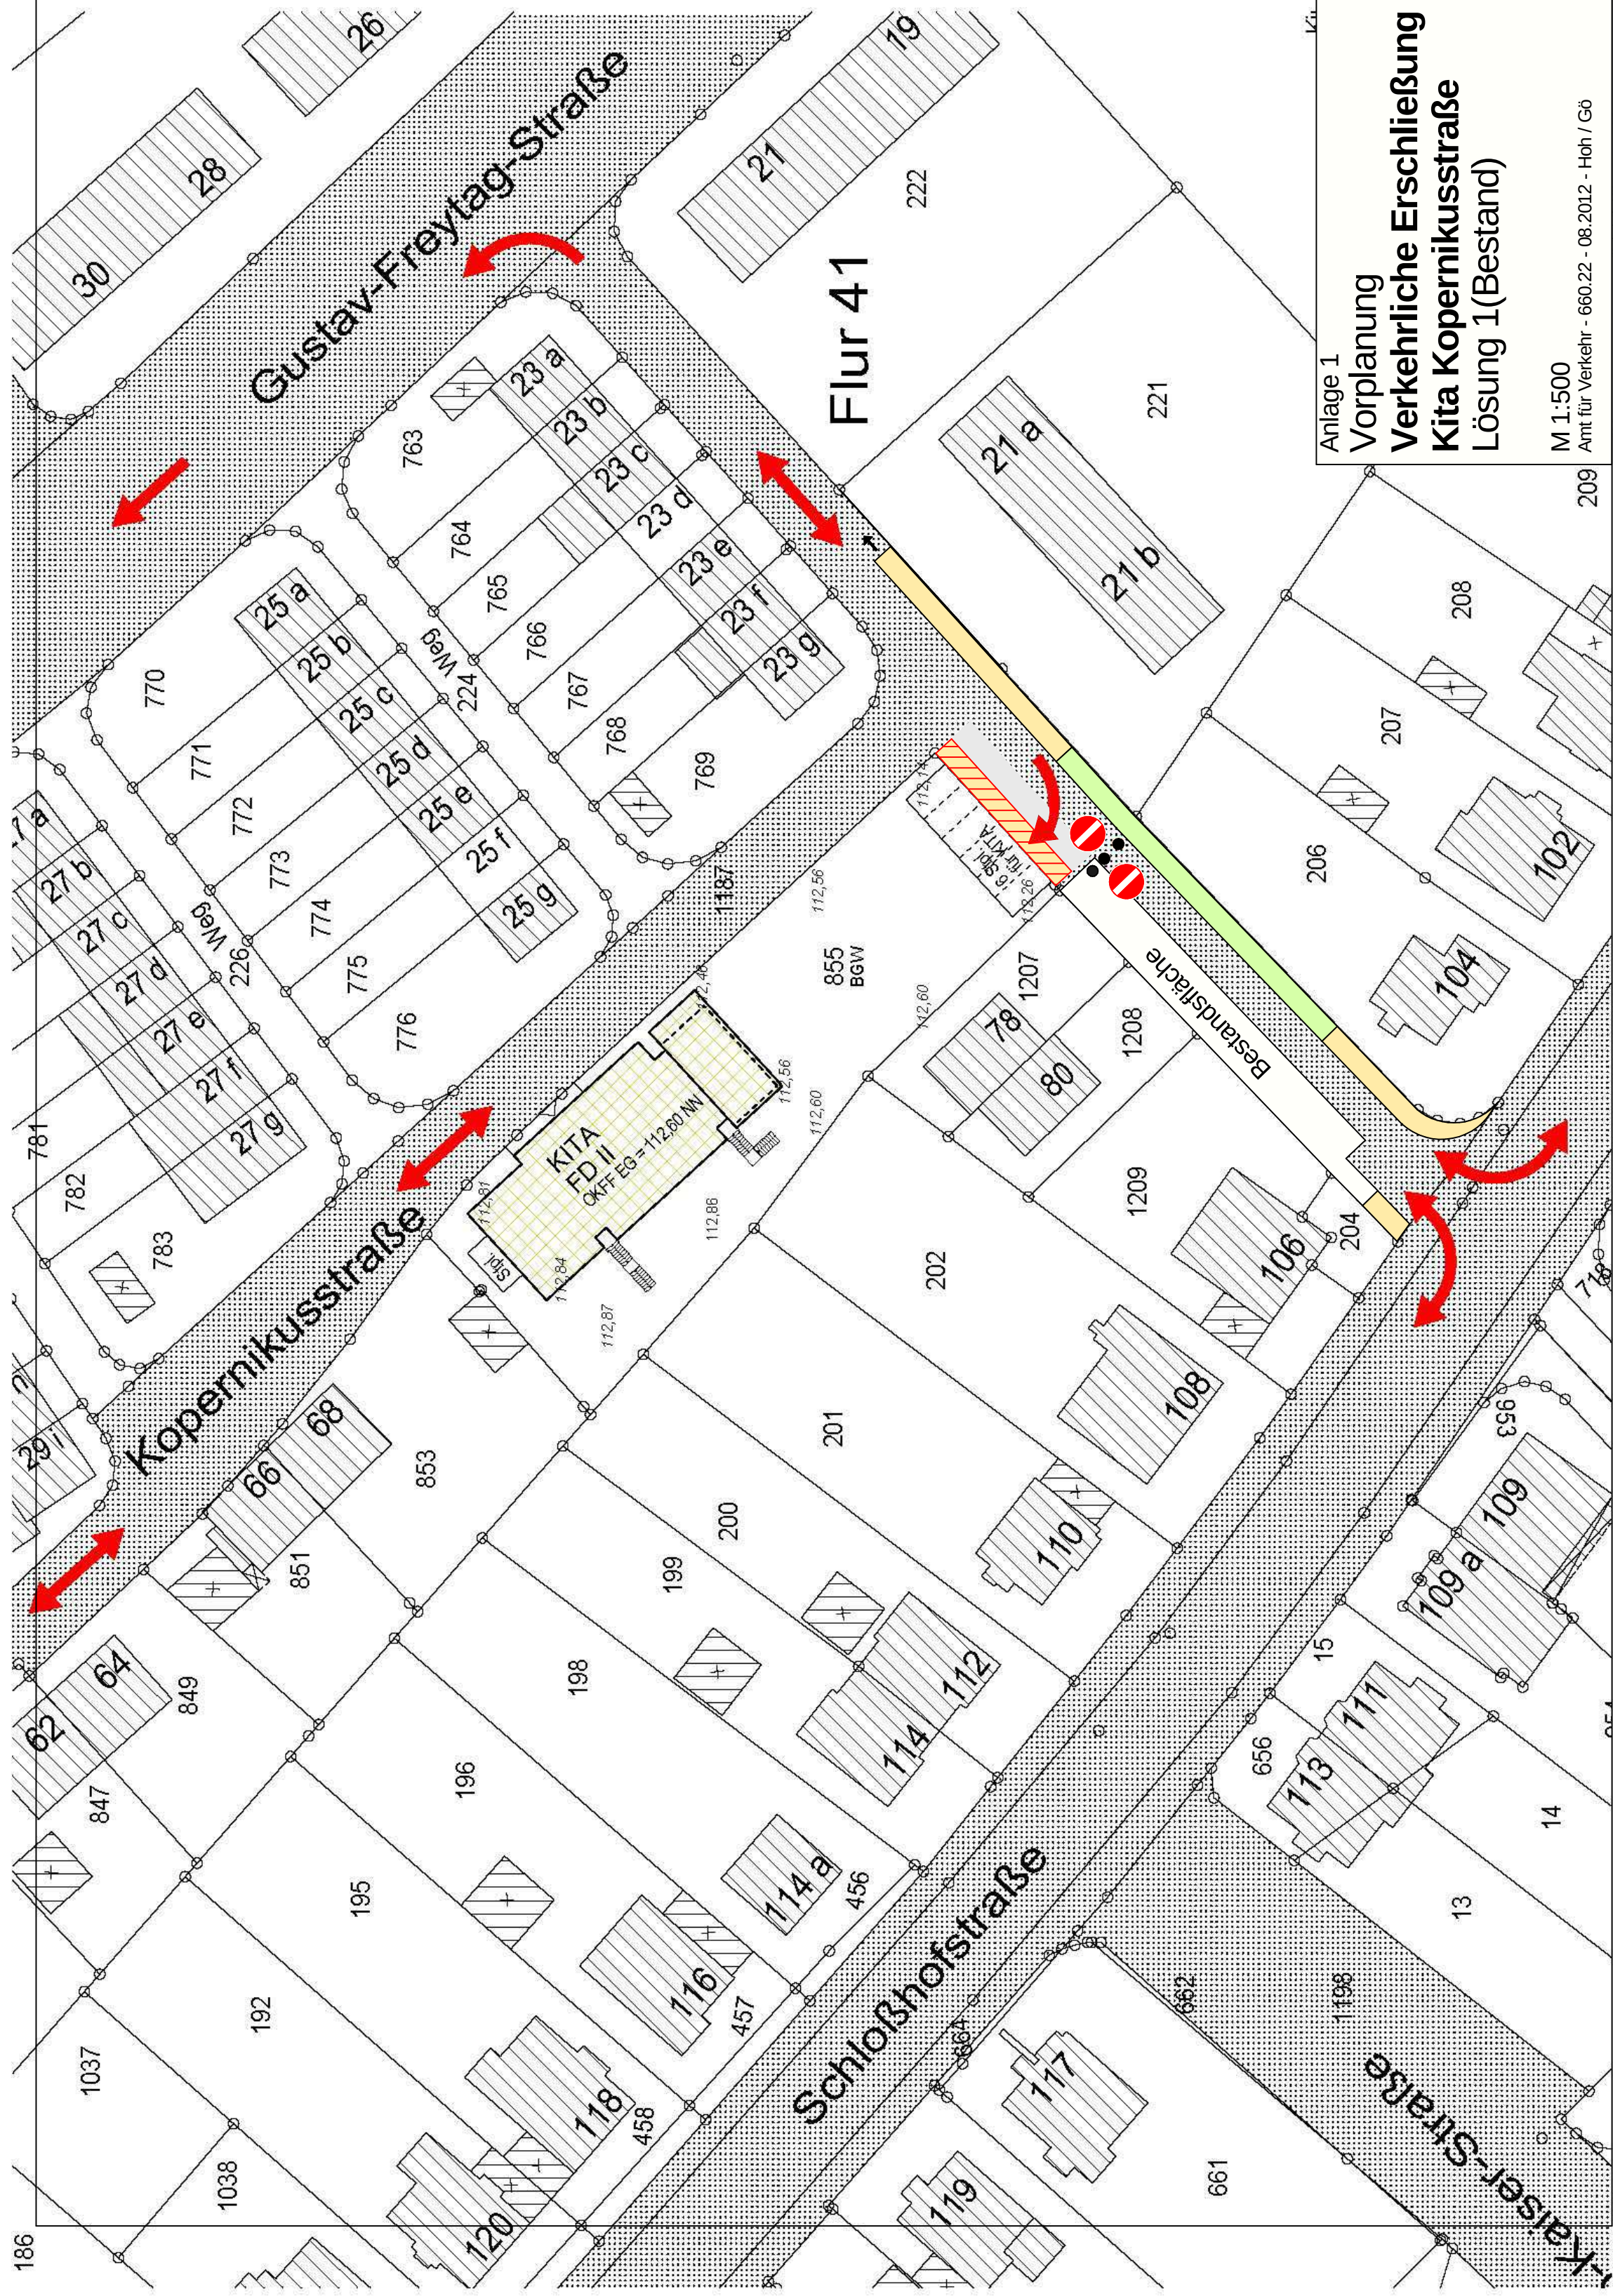

Anlage 1
Vorplanung
**Verkehrliche Erschließung
Kita Kopernikusstraße
Lösung 1(Bestand)**

M 1:500
Amt für Verkehr - 660.22 - 08.2012 - Hoh / Gö