

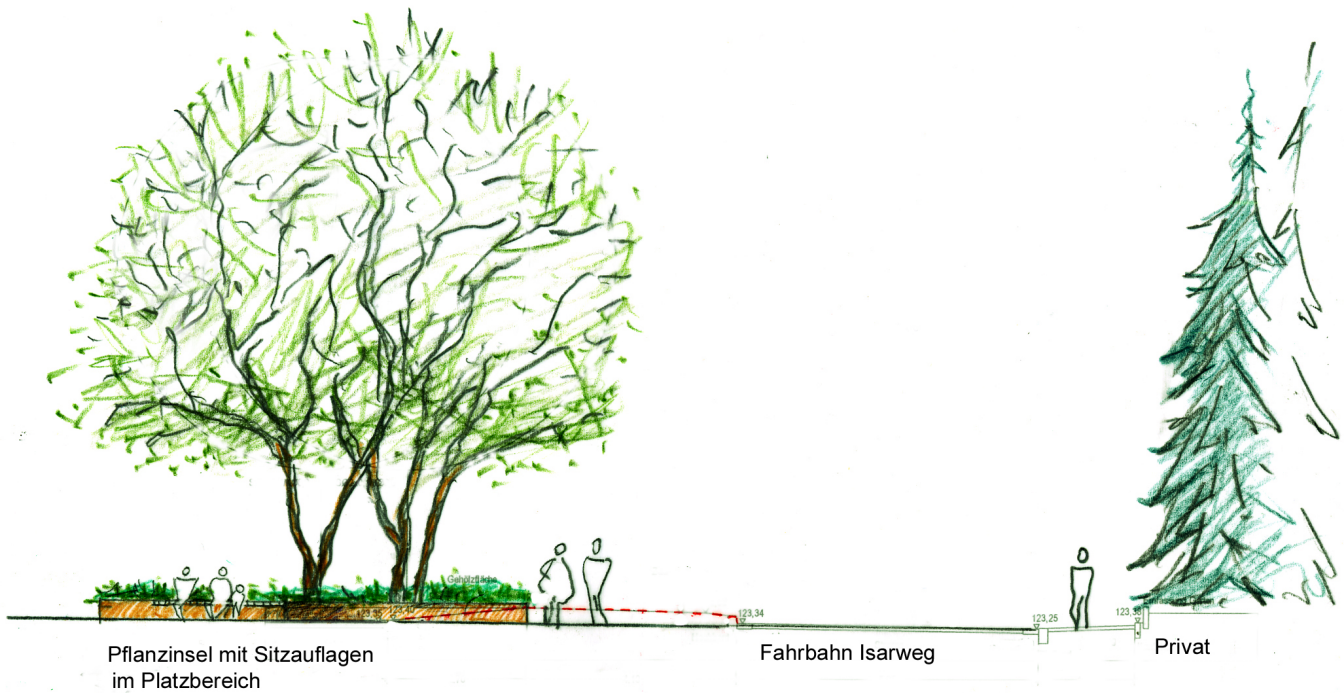


Querschnitt Isarweg / Multifunktionsbereich o.M.

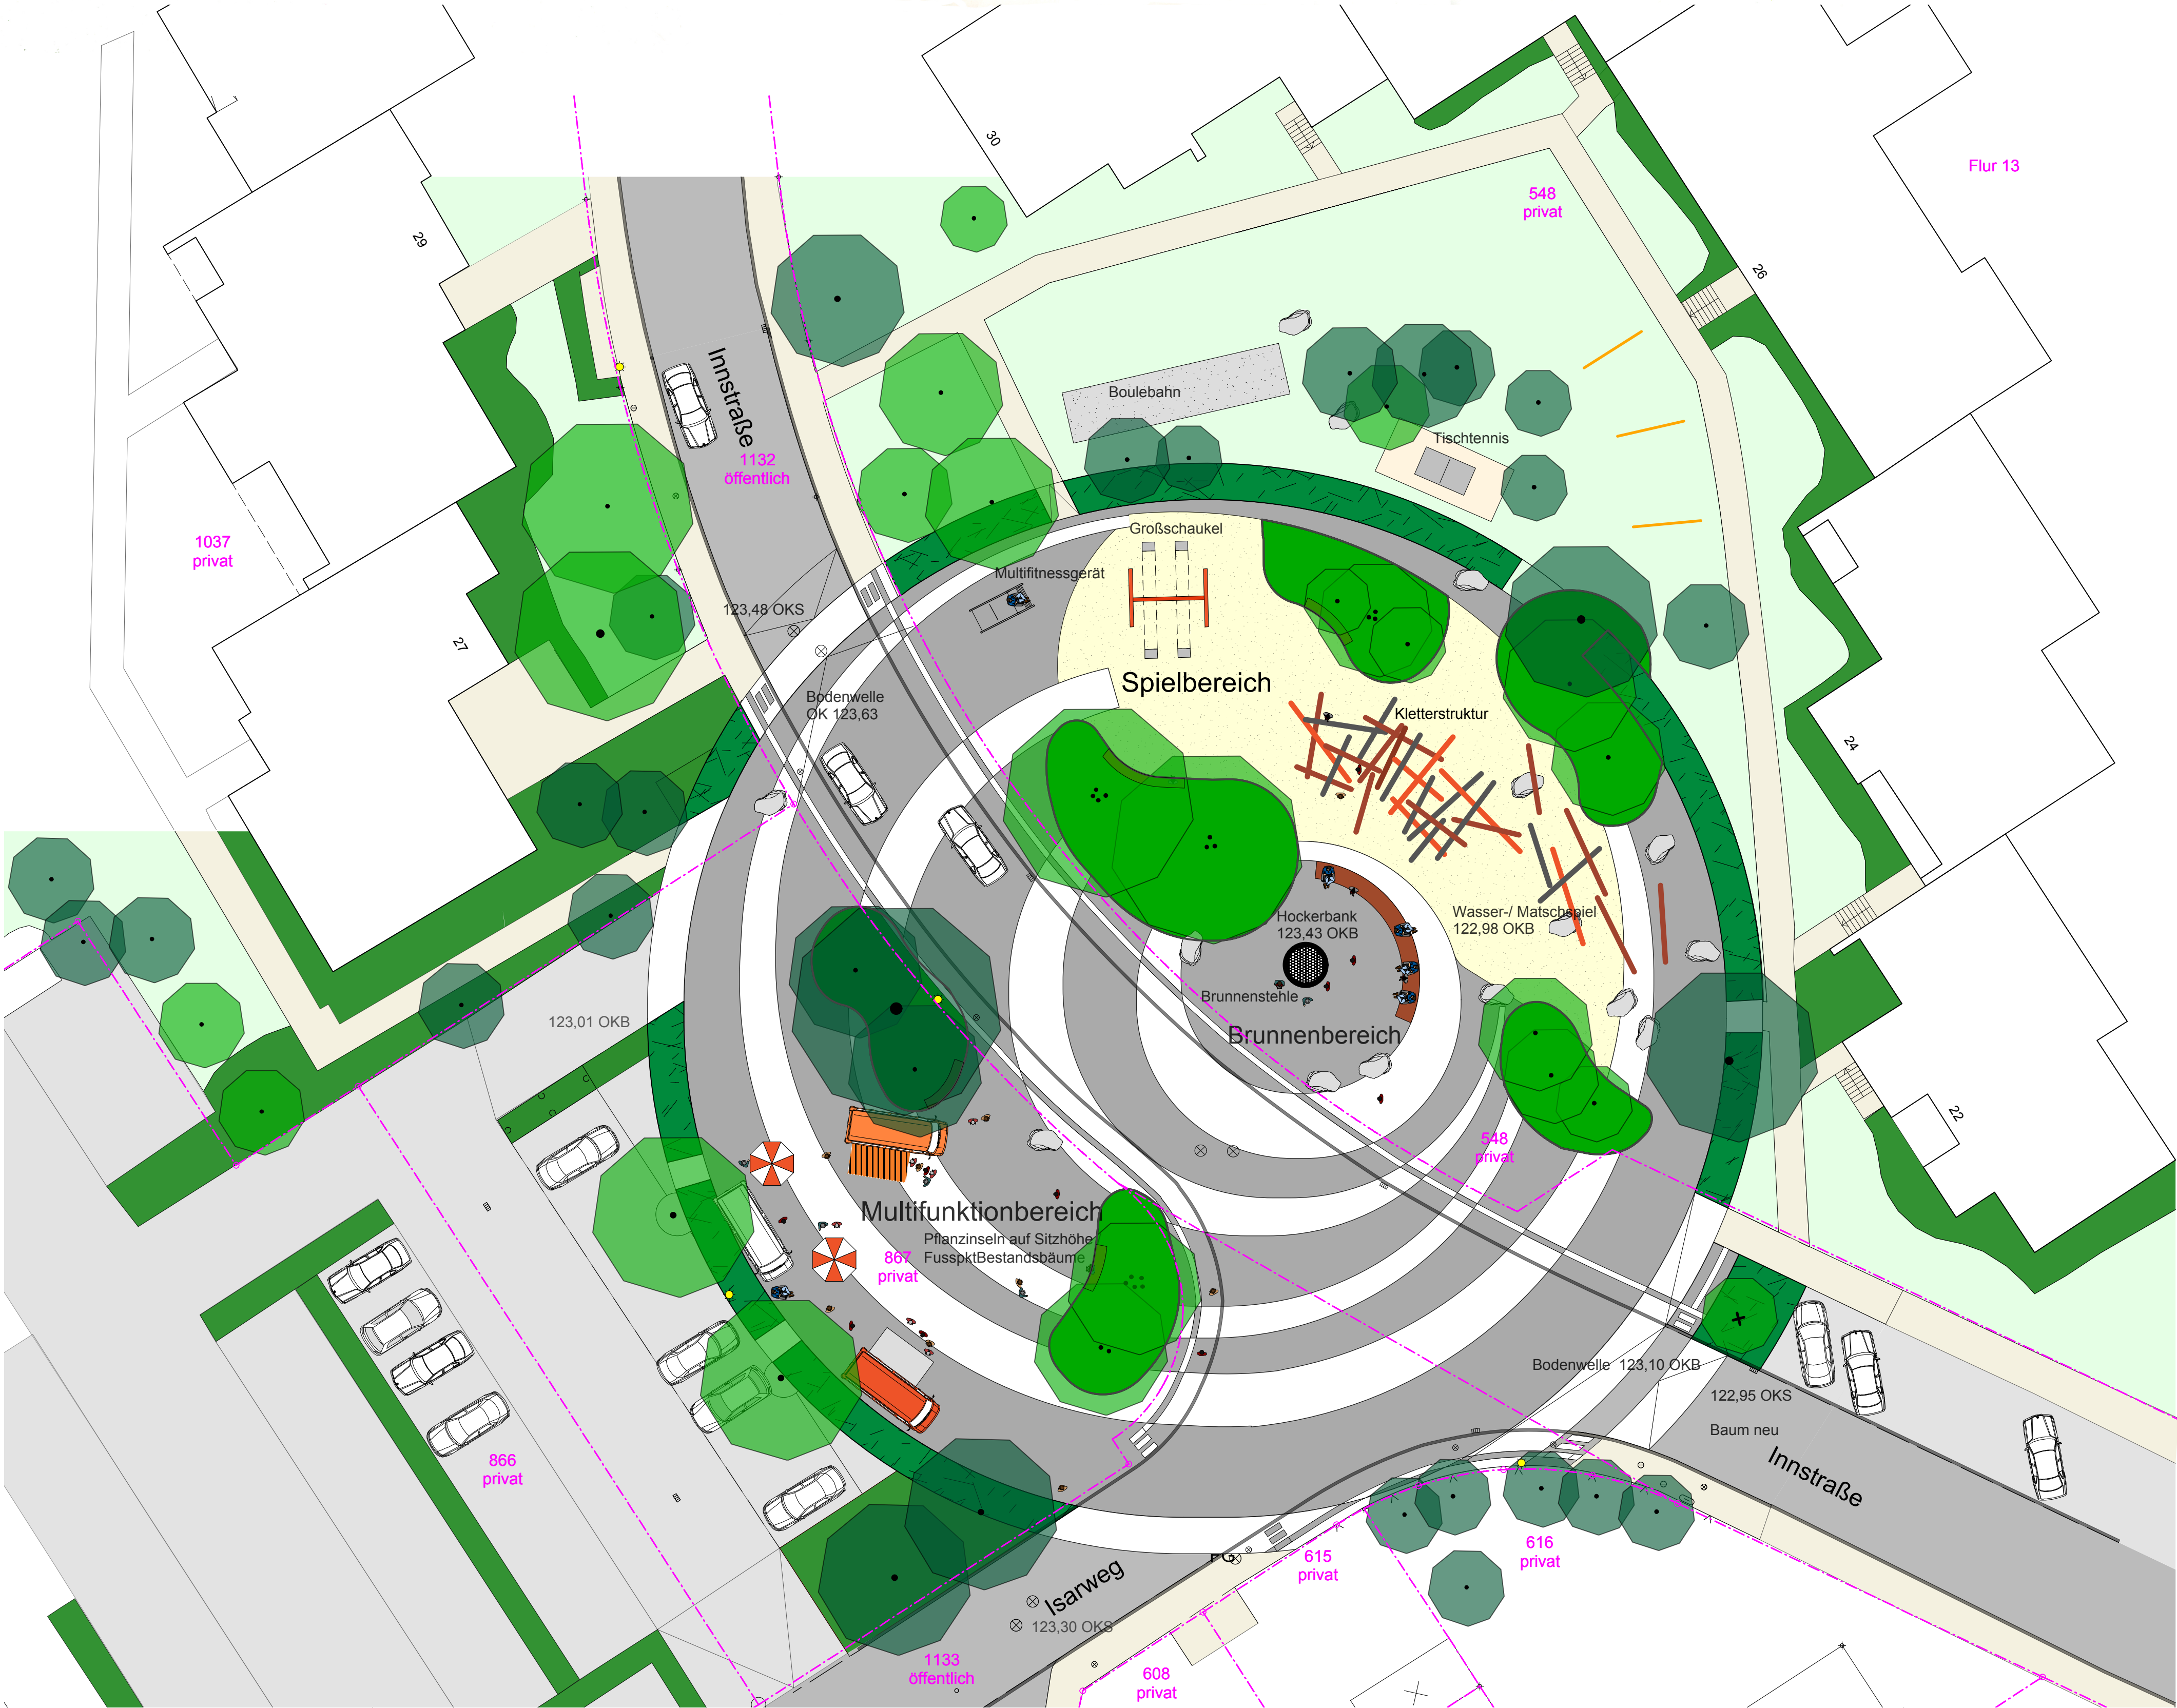

Querschnitt Innstraße / Platzbereich o.M.

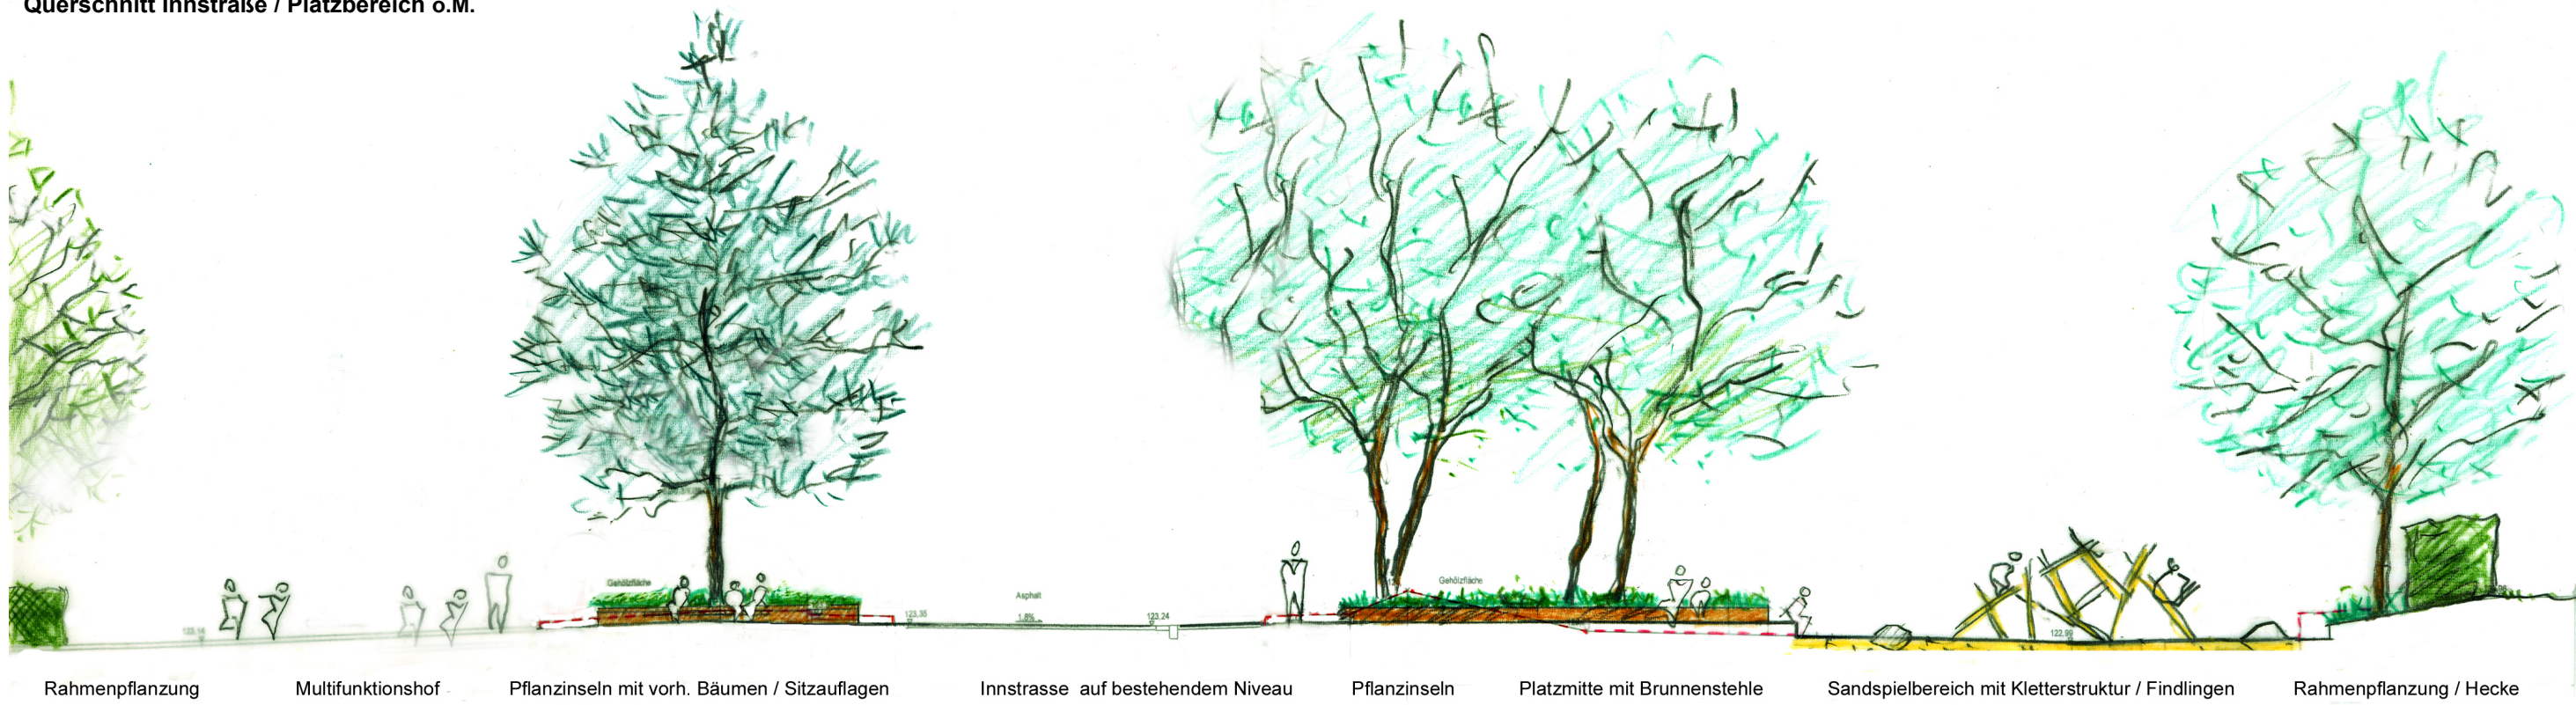

Unbefestigte Flächen

- Immergrüne Bäume
- Sommergrüne Bäume
- Rahmenpflanzung / Hecke
- Pflanzinseln Bodendecker
- Spisand
- Gehölzflächen
- Rasenflächen

Befestigte Flächen

- Asphalt
- Farbmarkierung
- Betonpflaster
- Betonplatten

Sonstiges

- Findlinge
- Straßeneinlauf mit Bordrinne
- Revisionschacht
- Peitschen- / Mastleuchte
- Bänke
- Waschetrockenplatz
- Grundstücksgrenze / Eigentumsverhältnisse

Bauherr: **Baugenossenschaft Freie Scholle e. G.**
Jöllenbecker Straße 123
53613 Bielefeld

Planung: **aquercus landschaftsarchitekten**
Försthofer Heisenwall 27432 Heisenwalde
Tel.: 047 68 - 92 00 40 e-mail: info@aquercus.de
Fax: 04768 - 92 22 20 www.aquercus.de

Wohnumfeldverbesserung Innstraße

Entwurfsplan Platz (2)

Grundlage Umfeld : Luftbild
Grundlage Platzbereich : Aufmass Kataster-u. Vermessungsamt

Datum: 22.08.2012	Maßstab: 1:200	gez.: sh
Plan-Nr.: 69.10 / 07	Blattgröße: #10#	gepr.: #11#
Plan-Index: #3#		
Datei-Code: #2#		