Bürgerpark | 1. BA

Gefälle / Steigungsverhältnisse
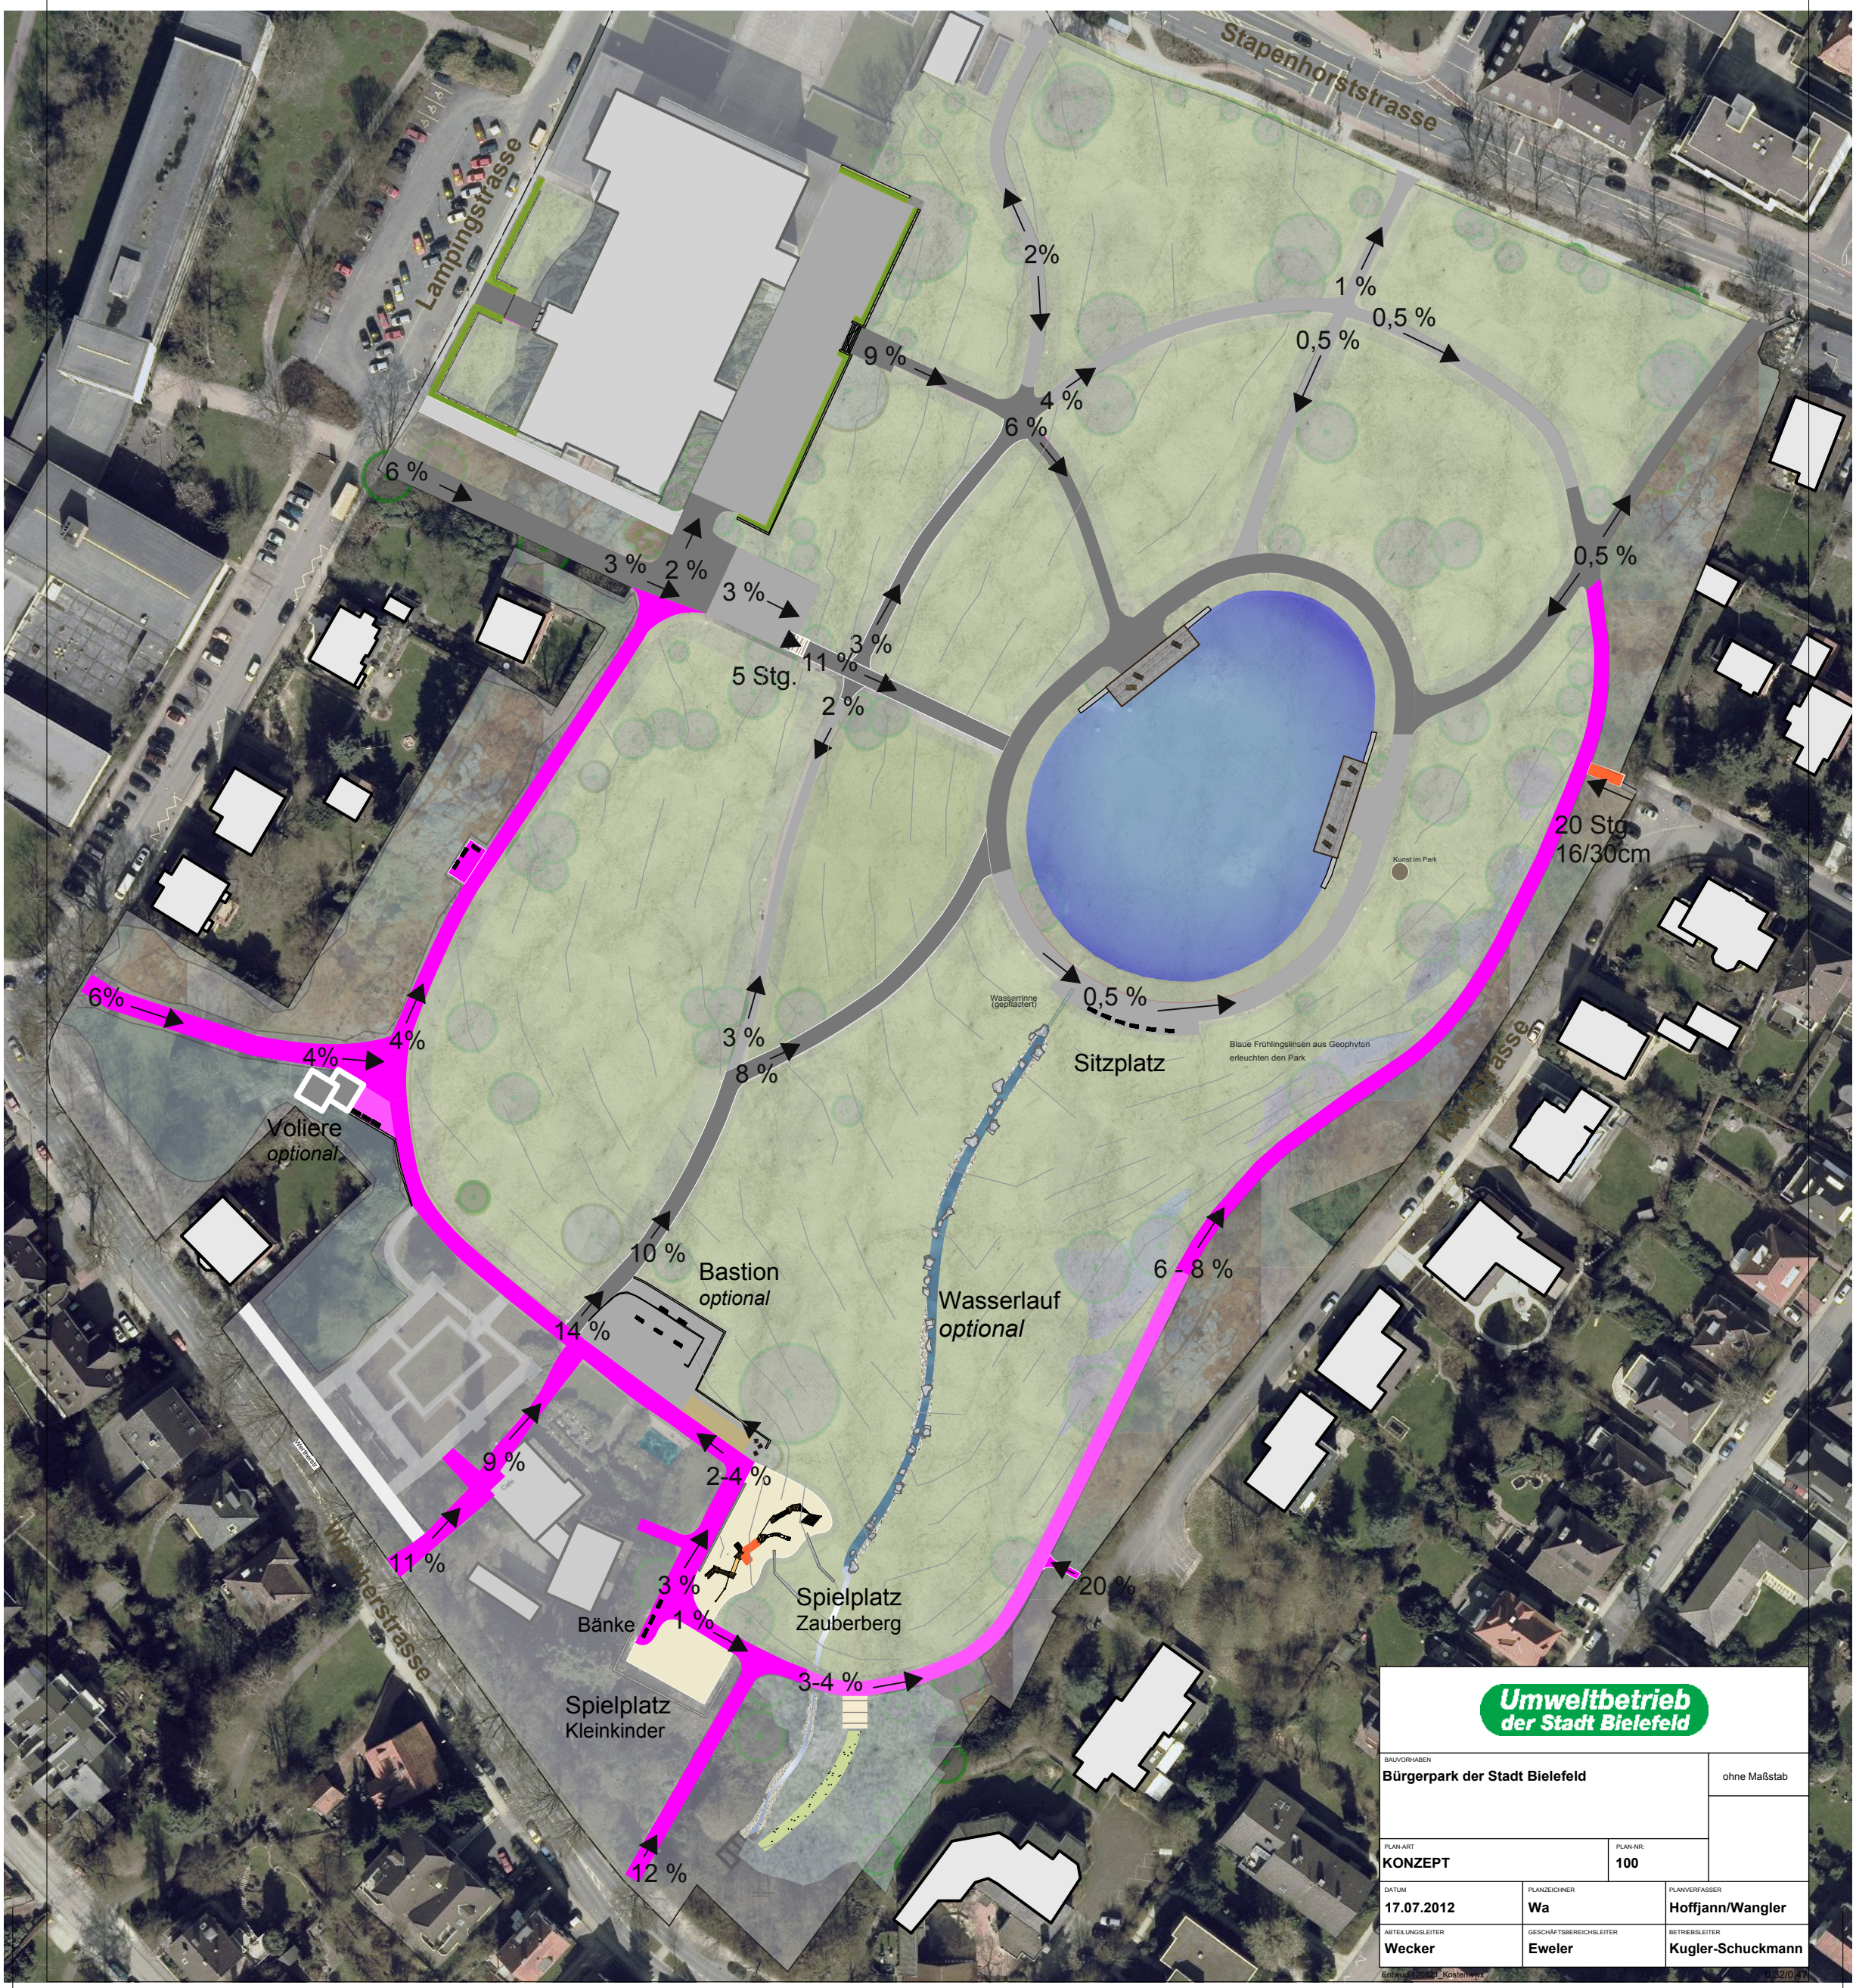
1. BA Neu Bestand