


Anlage 1: Standort westlich der Kreuzung Oelmühlenstr./ Teutoburger Str.

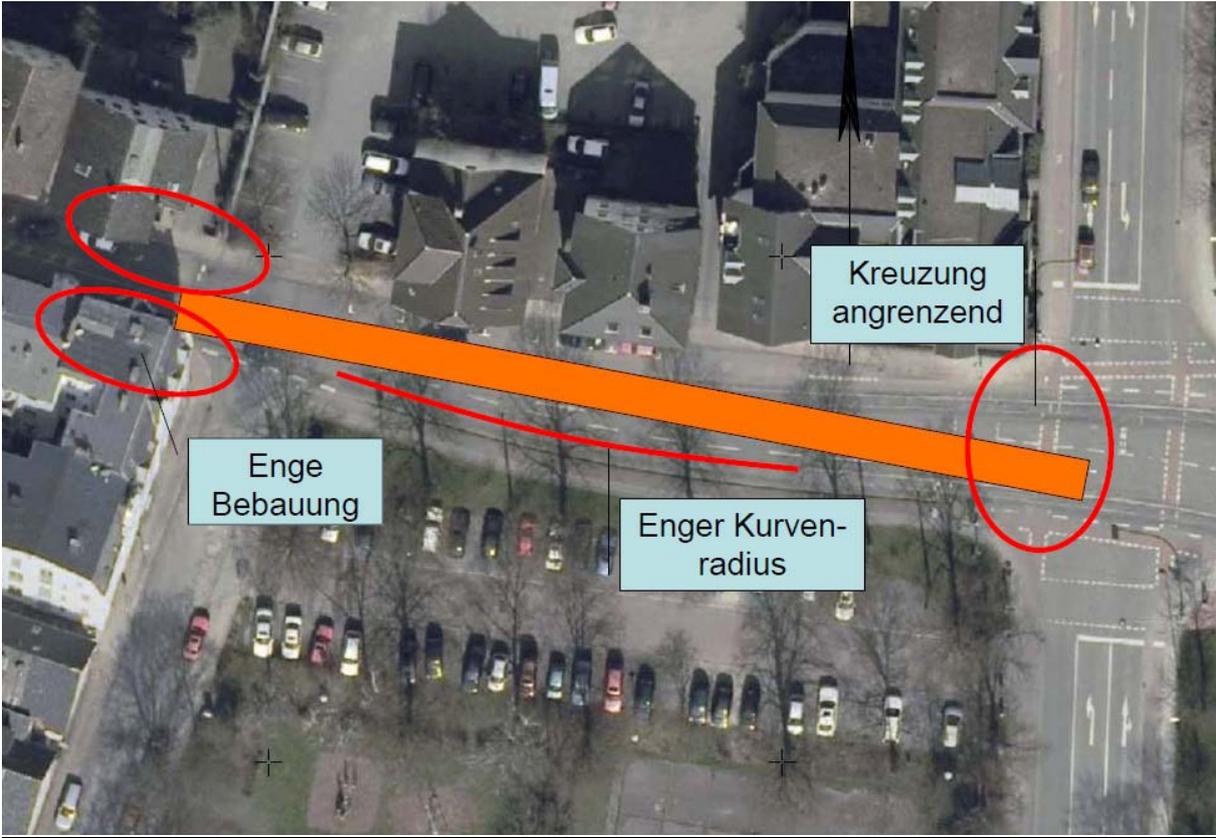

Anlage 2: Variante 1 – Lageplan

Legende:

-  Eigener Gleiskörper
-  Gehweg
-  Radweg
-  Hochbahnsteig
-  Grünfläche
-  Fahrbahn



Anlage 3: Variante 2 - Lageplan

Legende:


-  Eigener Gleiskörper
-  Gehweg
-  Radweg
-  Hochbahnsteig
-  Grünfläche
-  Fahrbahn



Anlage 4: Variante 3 - Lageplan

Legende:


-  Eigener Gleiskörper
-  Gehweg
-  Radweg
-  Hochbahnsteig
-  Grünfläche
-  Fahrbahn

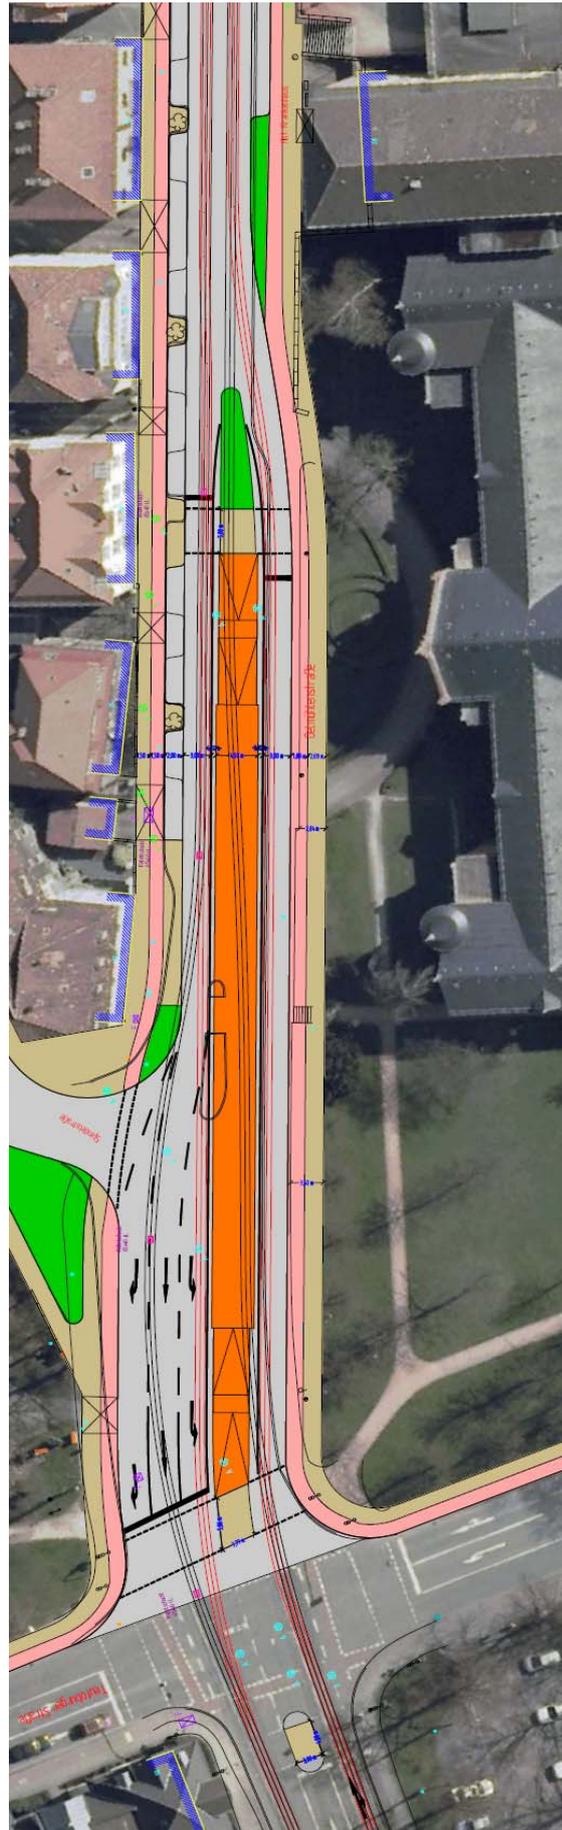

Anlage 5: Variante 3b - Lageplan

Legende:


-  Eigener Gleiskörper
-  Gehweg
-  Radweg
-  Hochbahnsteig
-  Grünfläche
-  Fahrbahn

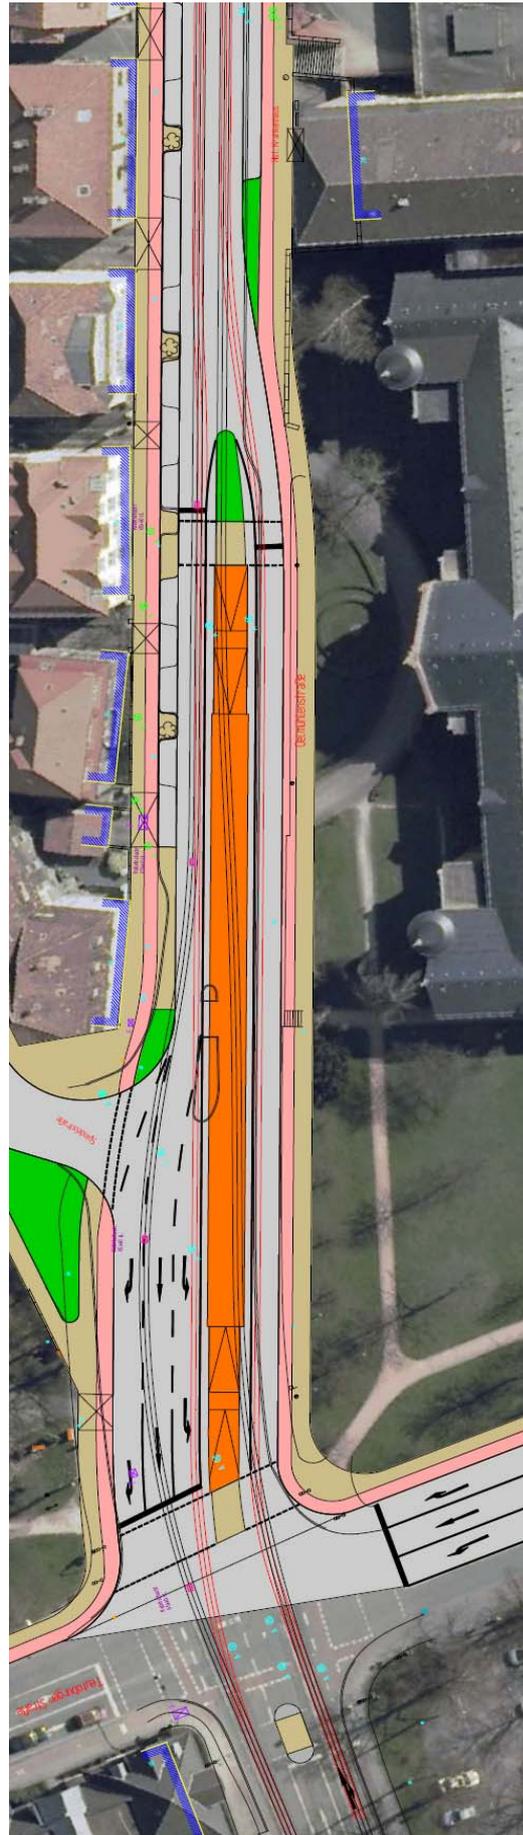

Anlage 6: Variante 3c - Lageplan

Legende:


-  **Eigener Gleiskörper**
-  **Gehweg**
-  **Radweg**
-  **Hochbahnsteig**
-  **Grünfläche**
-  **Fahrbahn**

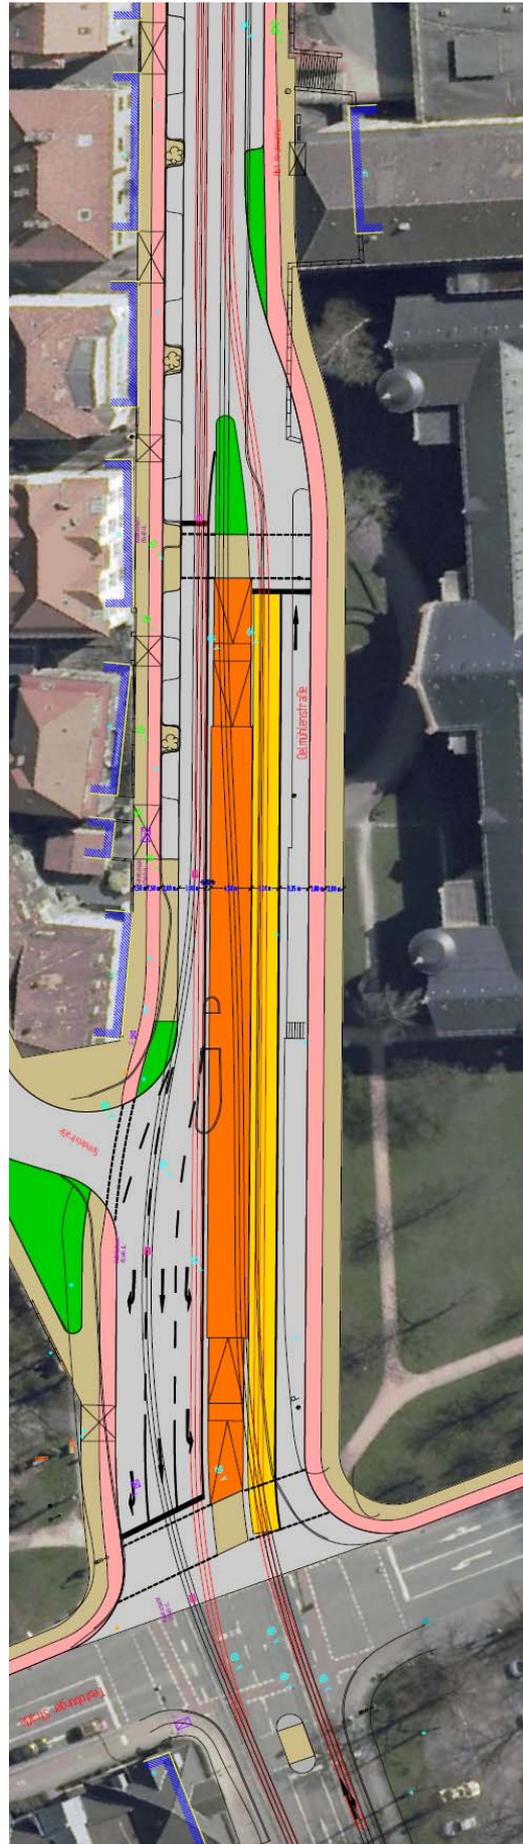

Anlage 7: Variante 4 - Lageplan

Legende:

-  Eigener Gleiskörper
-  Gehweg
-  Radweg
-  Hochbahnsteig
-  Grünfläche
-  Fahrbahn

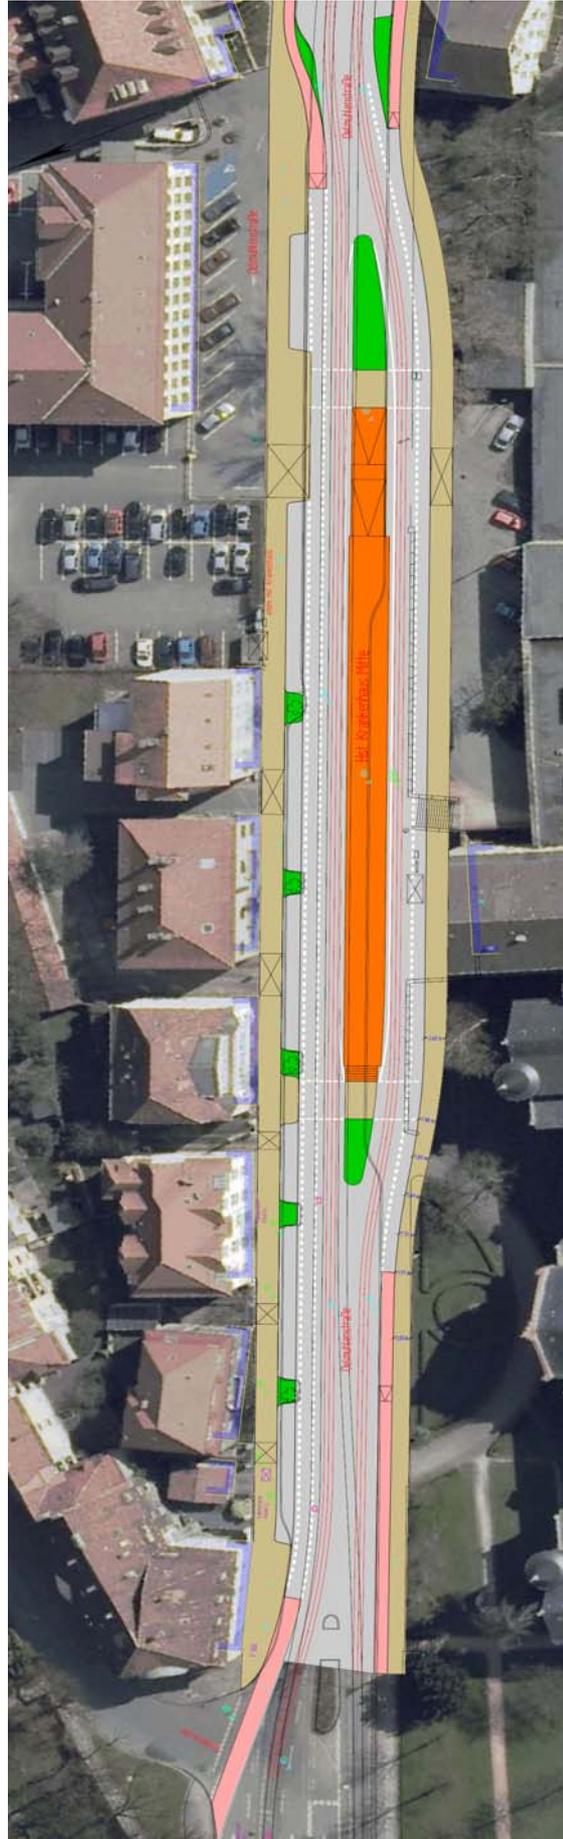

Anlage 8: Variante 5 - Lageplan

Legende:

-  Eigener Gleiskörper
-  Gehweg
-  Radweg
-  Hochbahnsteig
-  Grünfläche
-  Fahrbahn

