
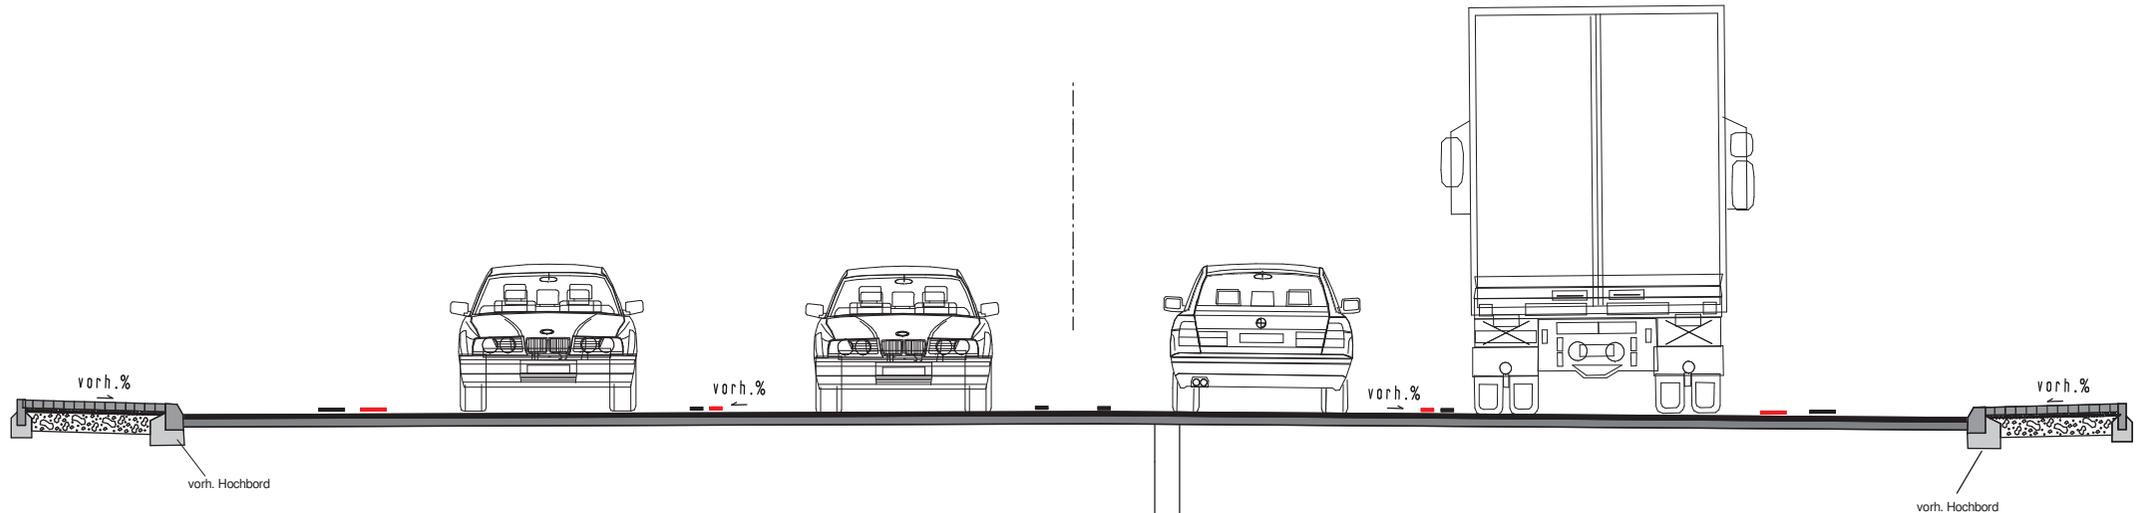


Musterausbaquerschnitt

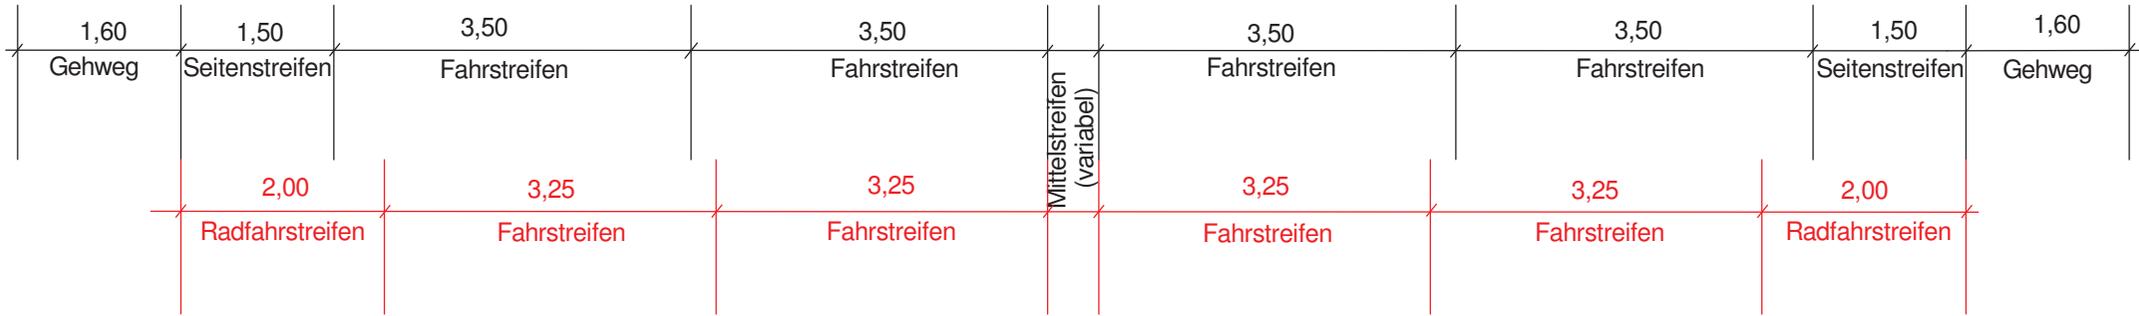

Fräsen - 16 cm
 Wiederherstellen der Deckschicht:
 4,0 cm Splittmastixasphalt 11 S
 12,0 cm Binderschicht 16 BS