



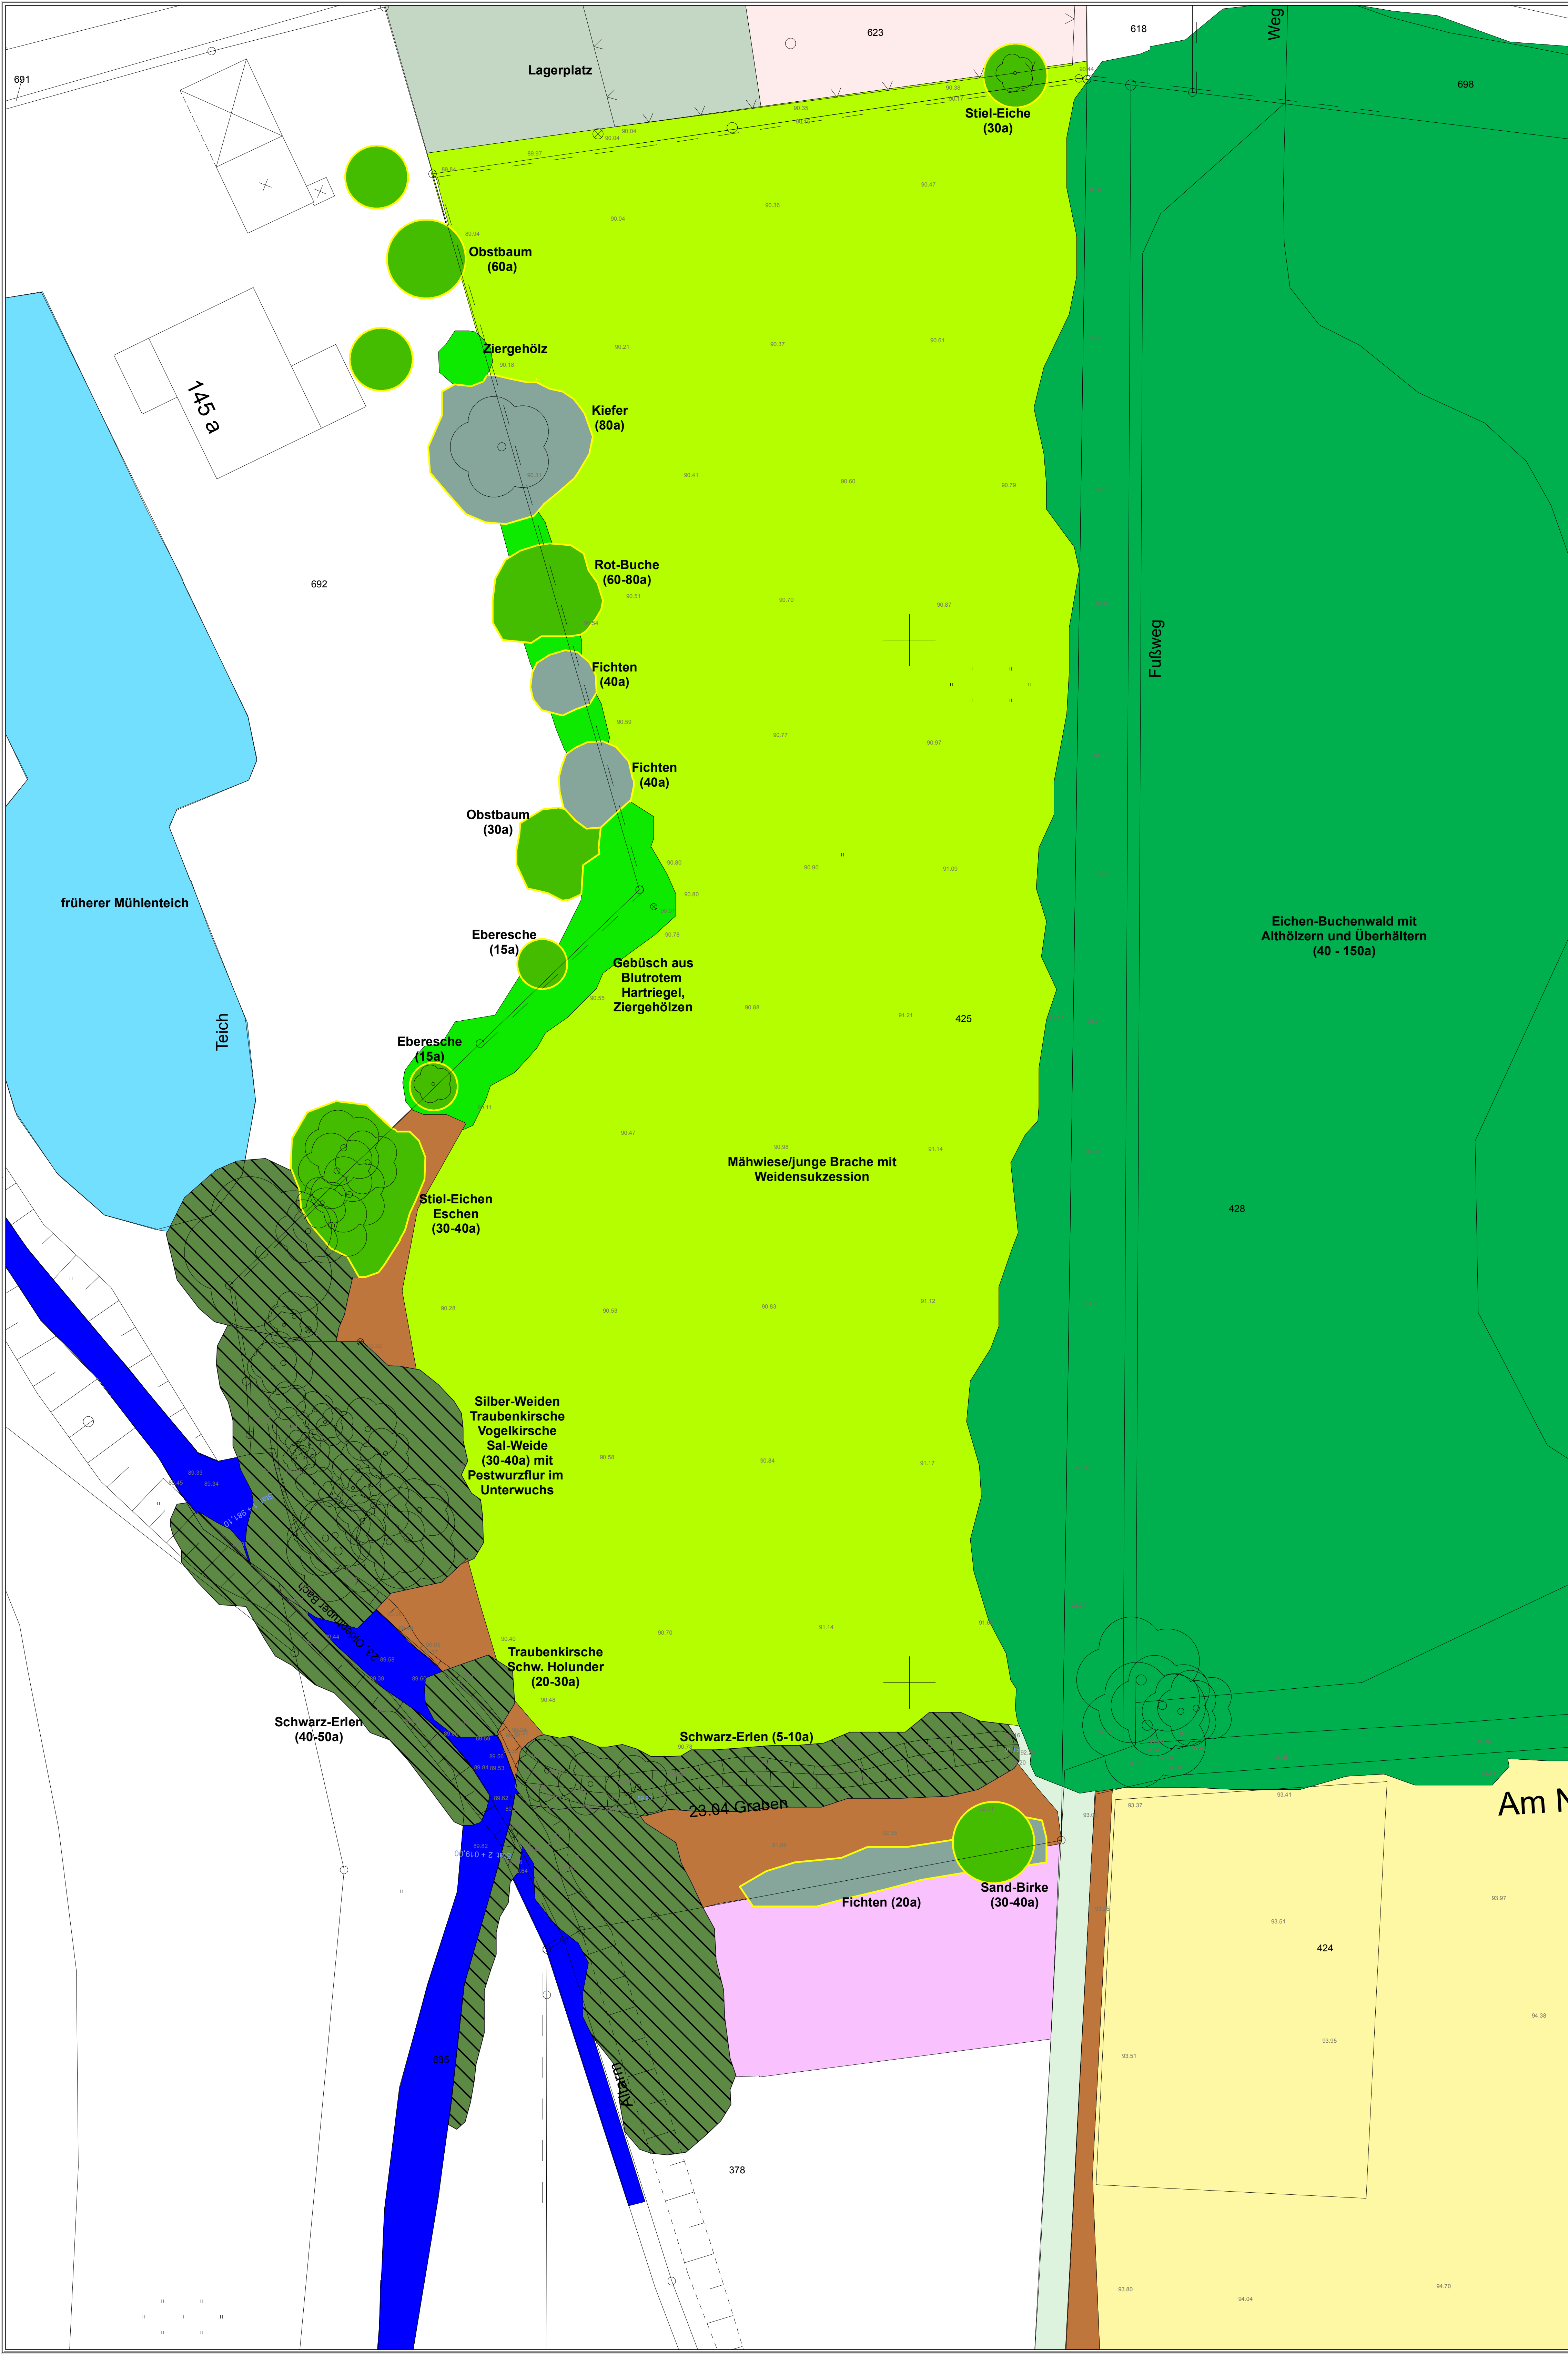

Karte 1: Bestandsplan

- Gewässer**
- Oldentruper Bach
 - früherer Mühlenteich
- Wälder und Gehölzstrukturen**
- naturnaher Laubwald mit Althölzern
 - Ufergehölze
 - einheimische Laubbaumarten
 - Nadelgehölze
 - Gebüsch
- Wirtschaftsflächen/Säume**
- Mähwiese, mäßig feuchte Ausprägung
 - Acker
 - Grasfeldweg
 - Saumstrukturen
 - Ziergarten
 - Obstgarten
 - Holz-Lagerplatz

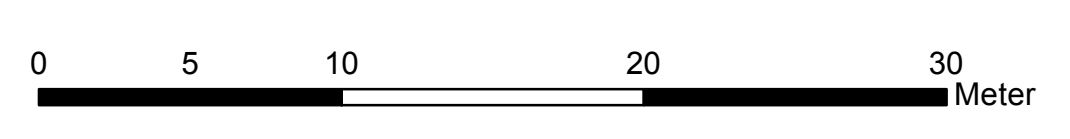

WEGE mbH	
Bebauungsplan Nr. III/O 15	
Ergänzung des LBP für das RKB 8.15 „Hillegosser Straße“	
Karte 1: Bestandsplan	NZO GMBH Piderits Bleiche 7, D-33689 Bielefeld fon: 05205 / 9918-0, fax: 05205 / 9918-25 mail: nzo.bielefeld@nzo.de web: www.nzo.de
Maßstab: 1 : 250 (im Original)	April 2013