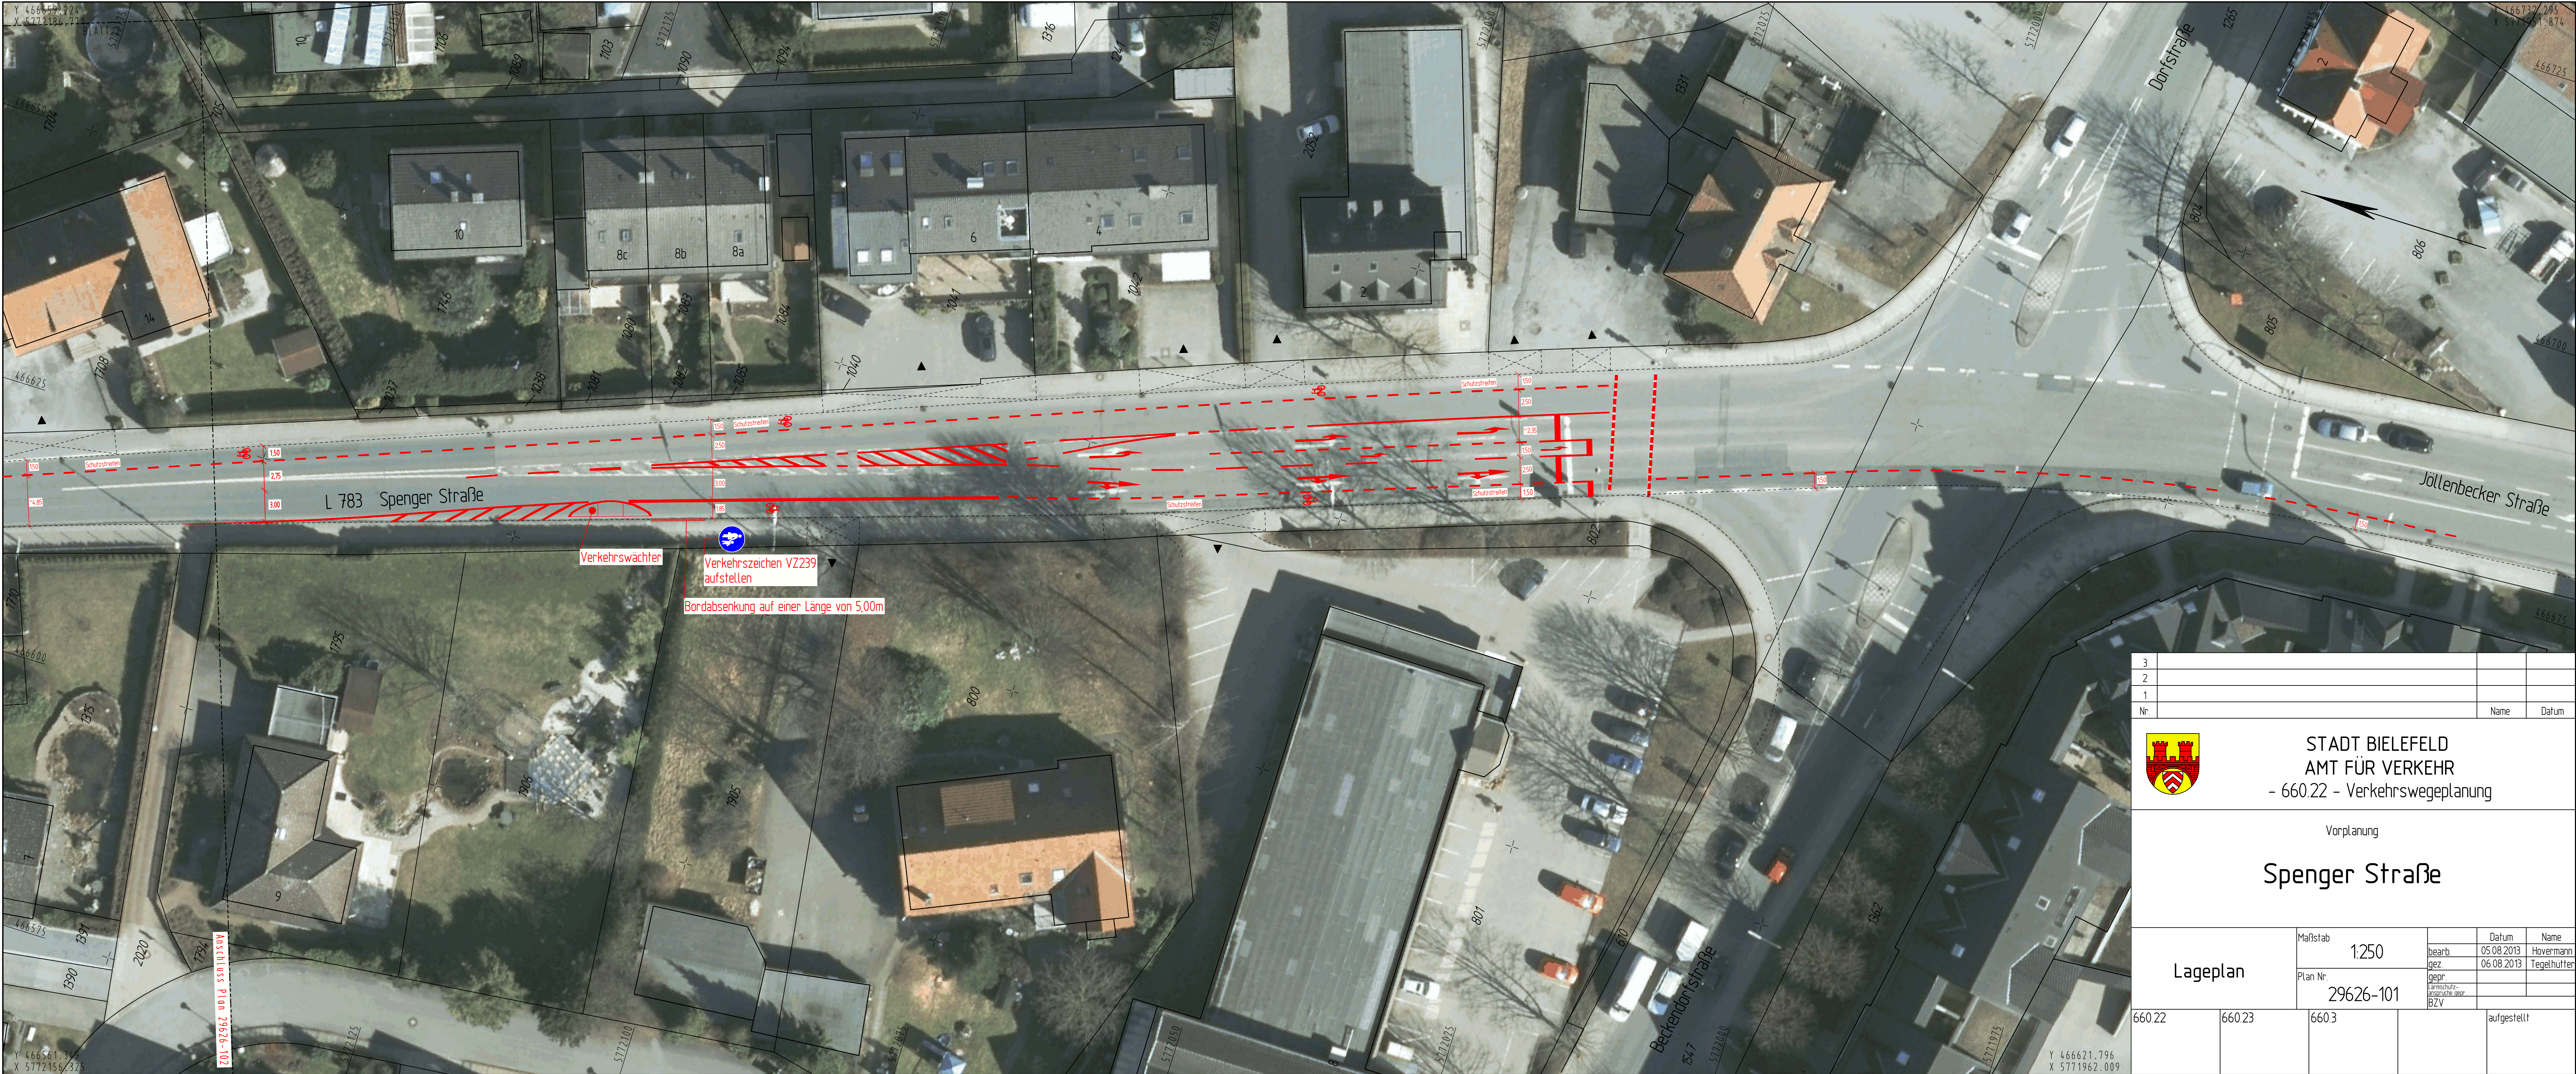


STADT BIELEFELD
AMT FÜR VERKEHR
- 660.22 - Verkehrswegeplanung

Vorplanung

Spenger Straße

Lageplan	Maßstab	1:250	bearb.	05.08.2013	Name	Hovermann
	Plan Nr.	29626-101	gez.	06.08.2013	Tegelhütter	
660.22	660.23	660.3	gepr.			
			amtliche BZV			
					aufgestellt	