


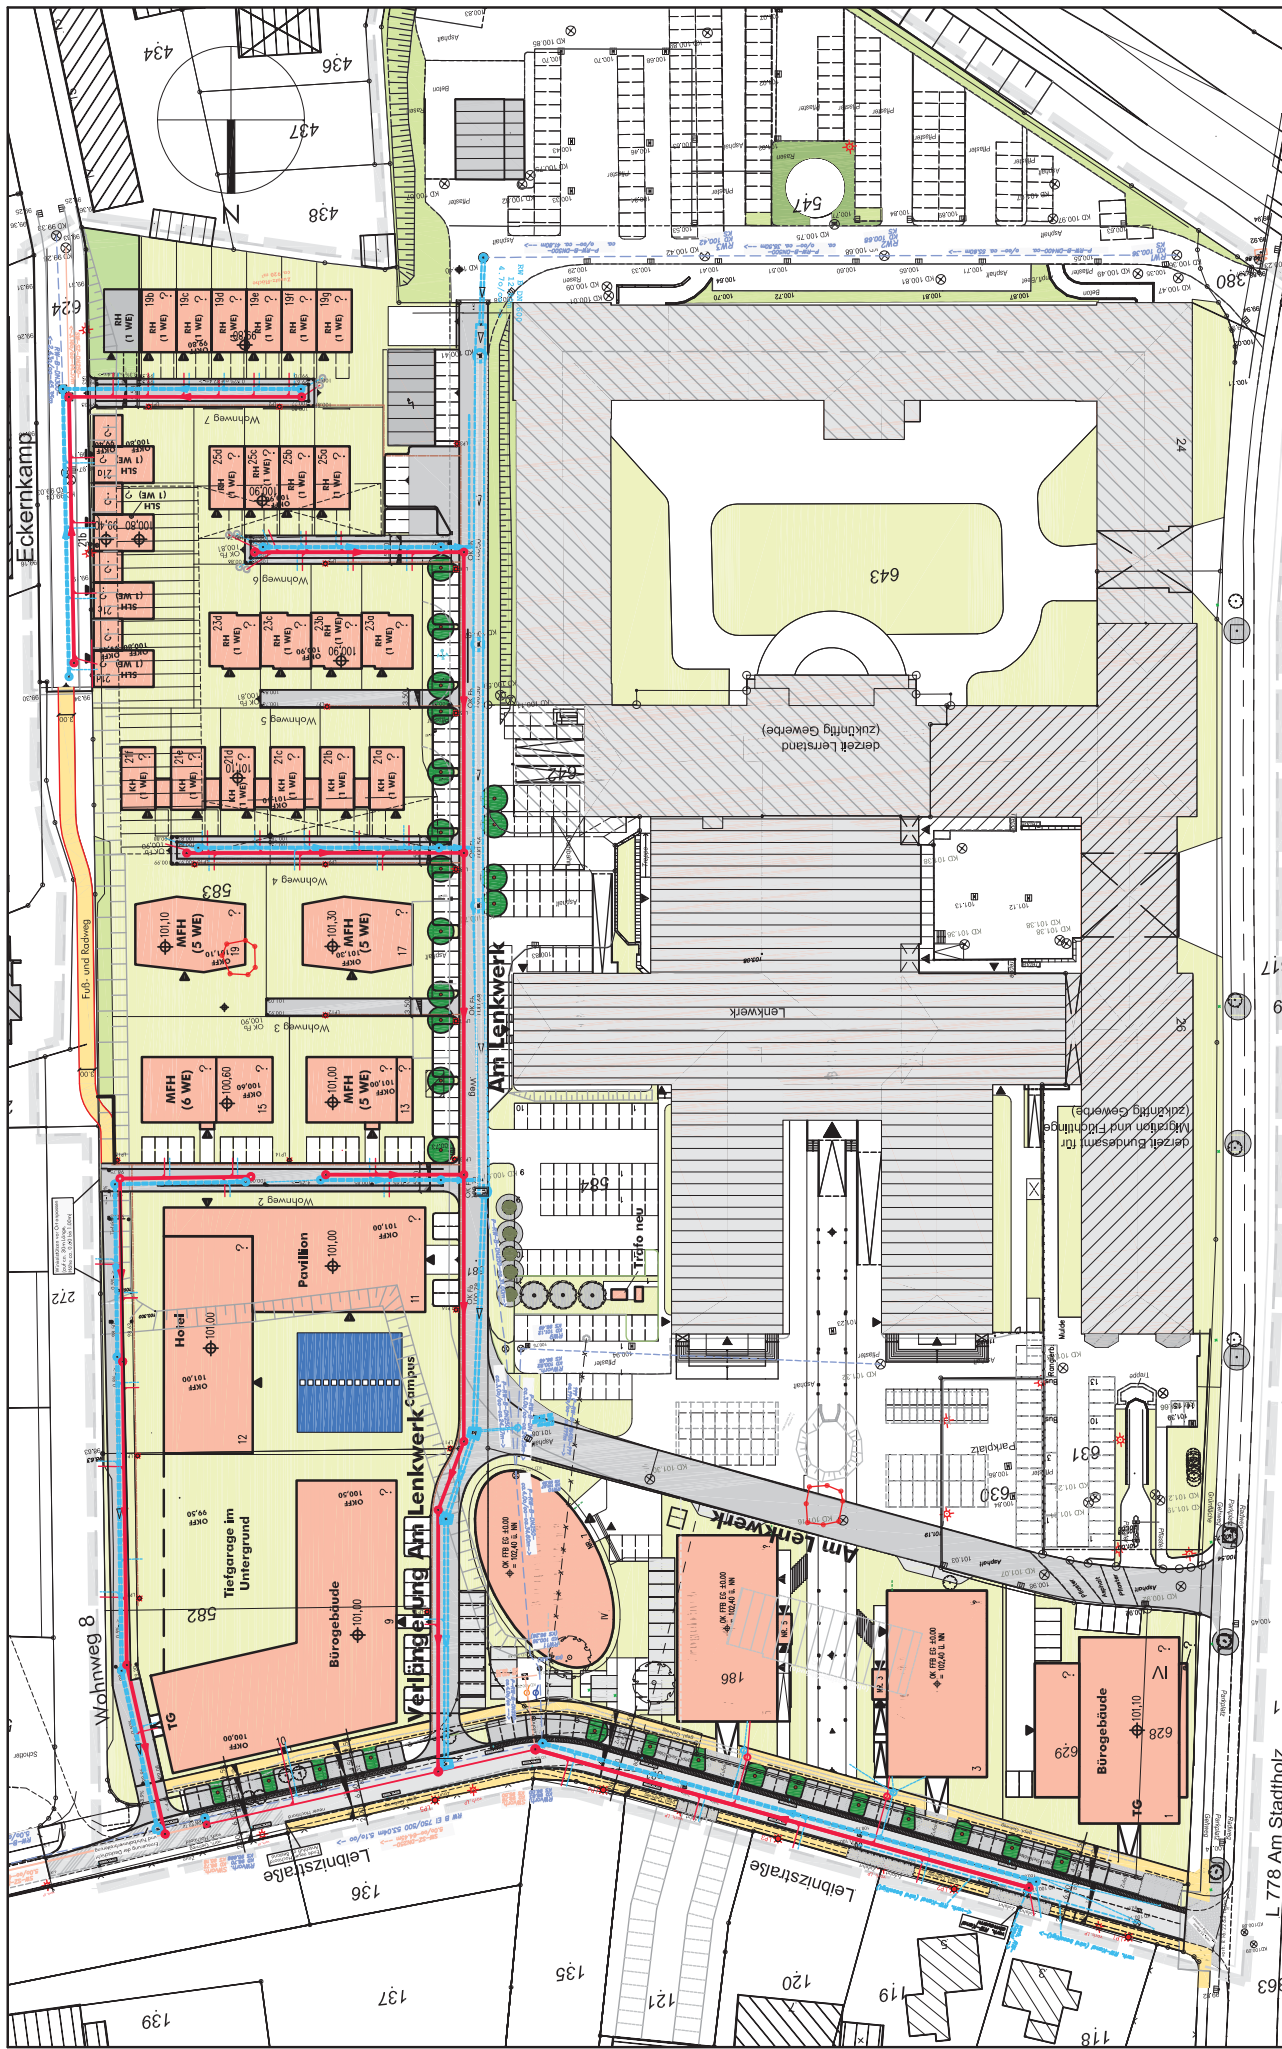

Erschließung Baugebiet Leibnizstraße

Am Stadtholz L 778

L 778 Am Stadtholz