


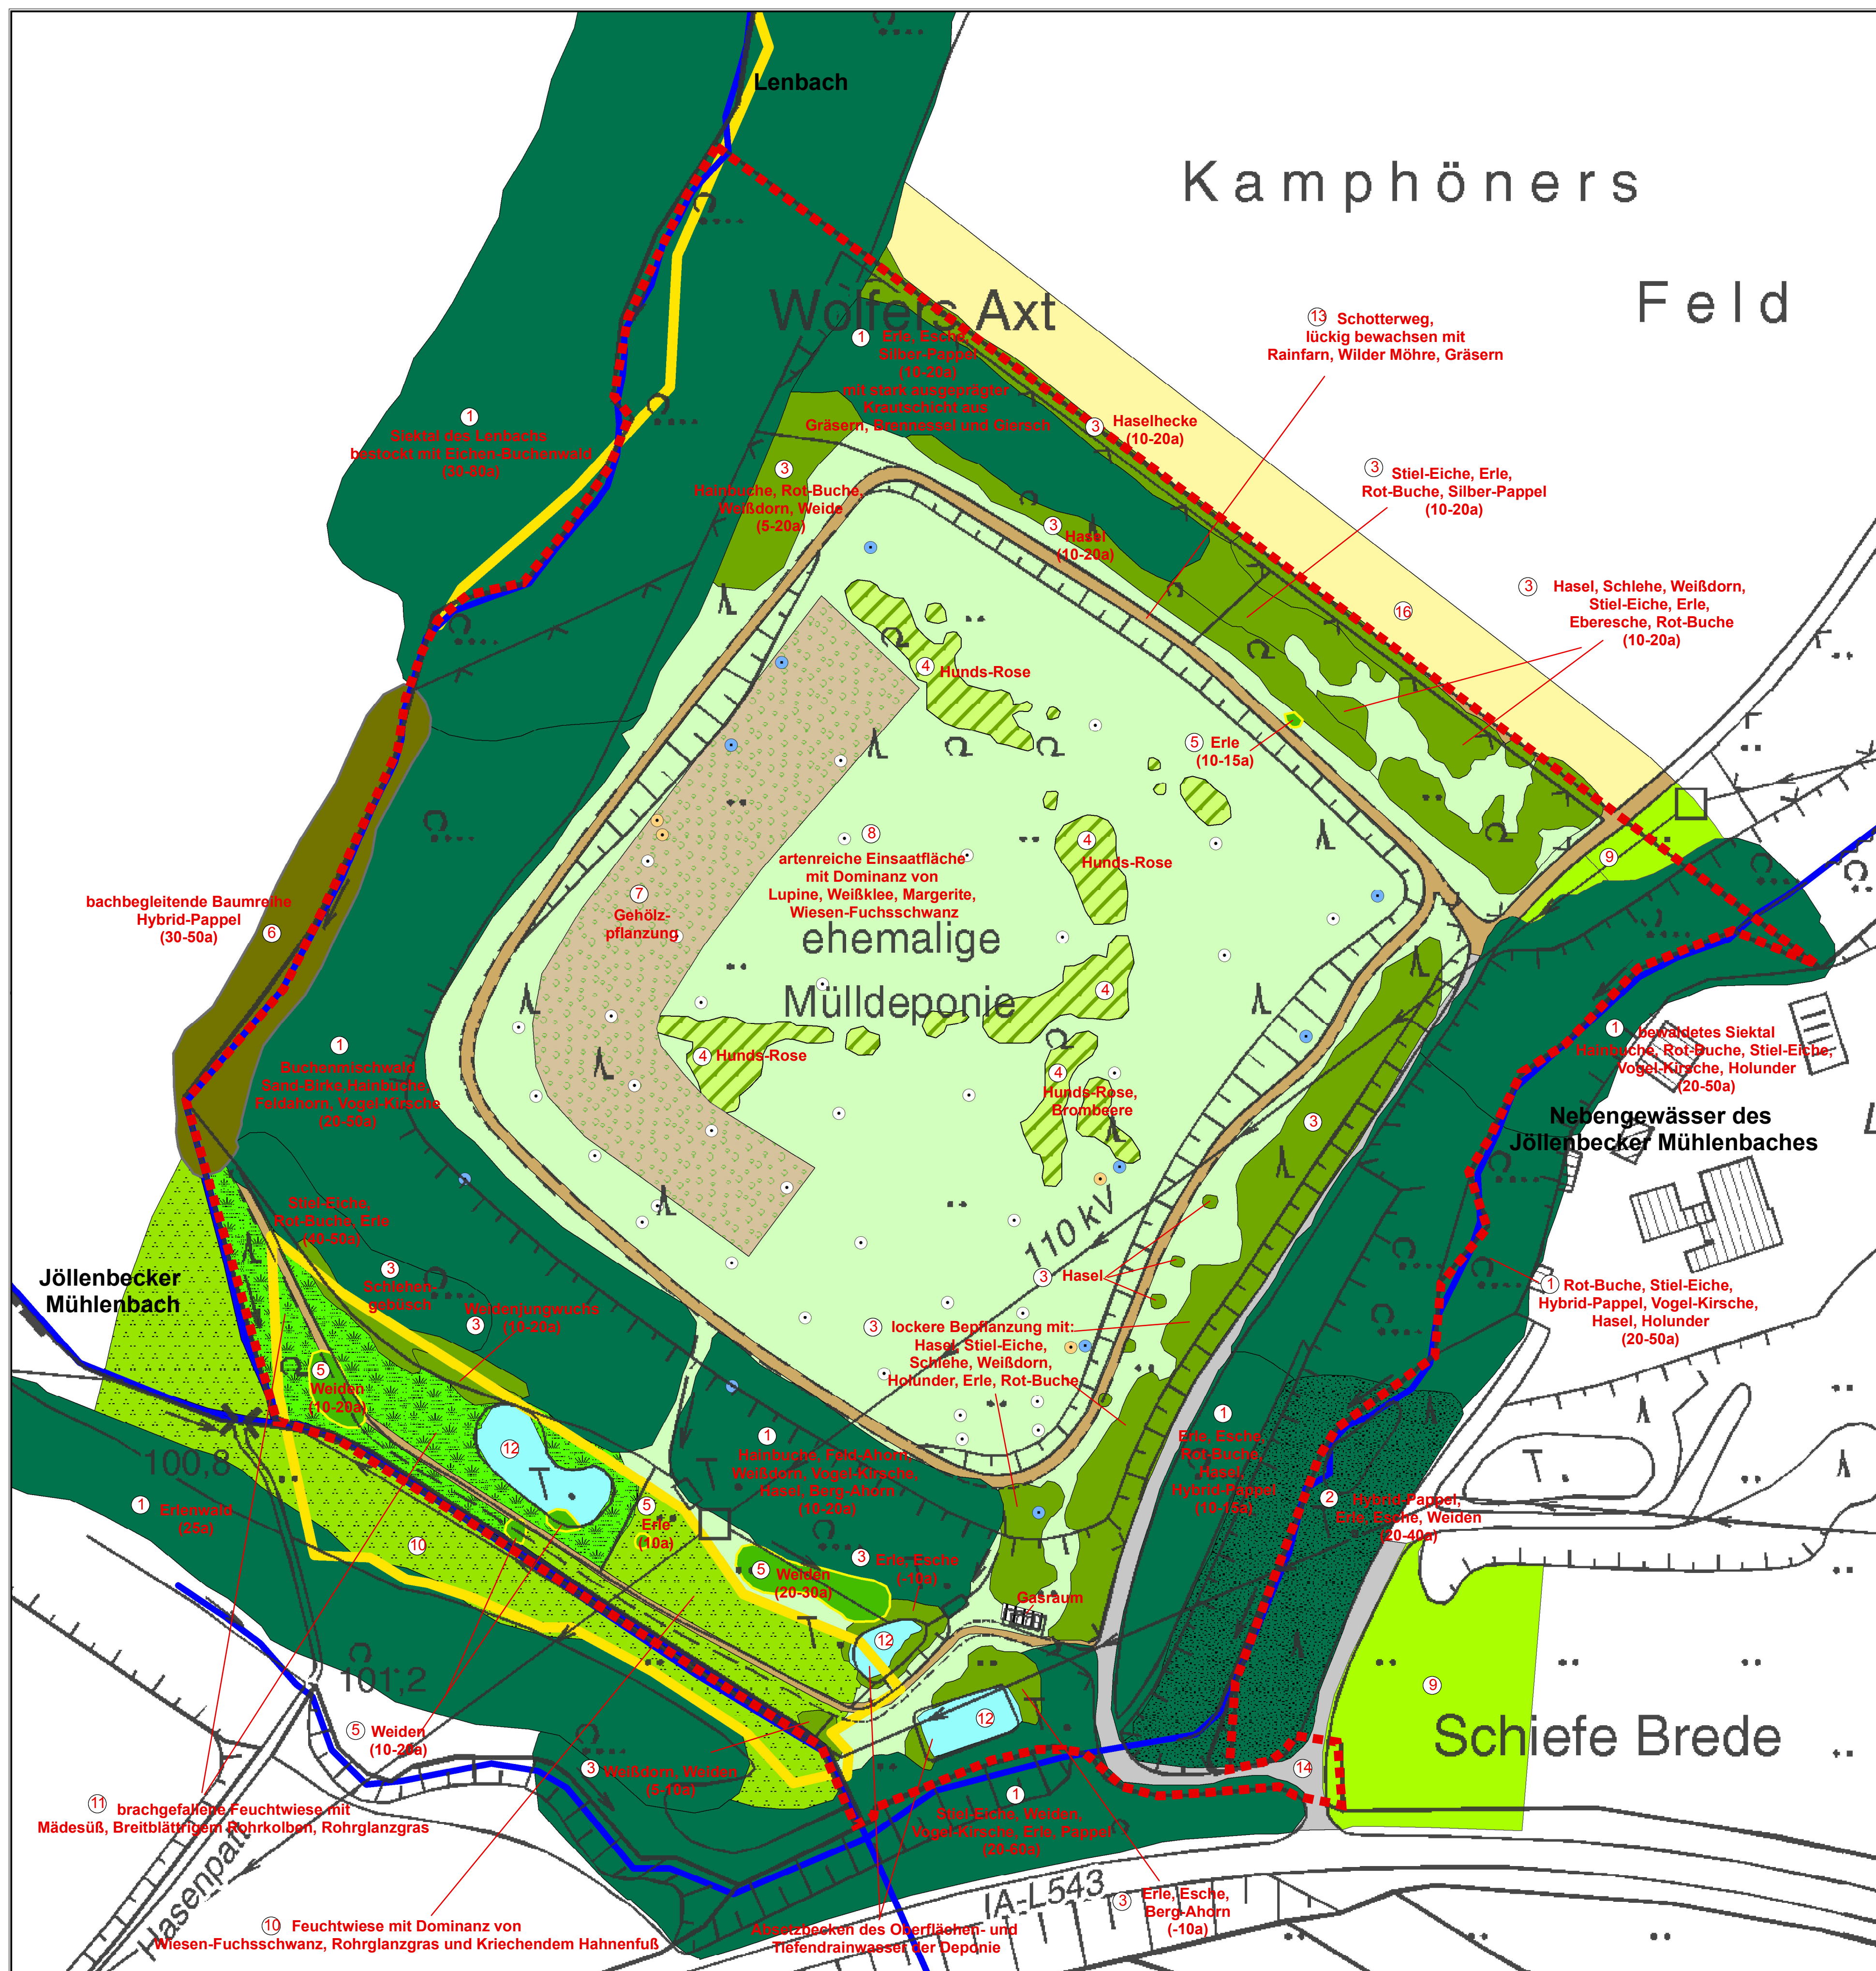

Karte 1: Bestandsplan

Biotoptypen und Nutzungen

- ① Wald / Feldgehölz aus standortgerechten, einheimischen Arten > 90 %
- ② Wald / Feldgehölz aus standortgerechten, einheimischen Arten > 70 %
- ③ Gebüsche, Hecken, Gehölzstreifen aus standortgerechten, einheimischen Arten
- ④ Gebüsche, Einzelsträucher auf der Deponiehochfläche aus standortgerechten, einheimischen Arten
- ⑤ Baumreihe, -gruppe, Einzelbaum standortgerechte, einheimische Arten
- ⑥ Baumreihe, -gruppe, Einzelbaum nicht standortgerechte, nicht einheimische Arten
- ⑦ junge Gehölzanpflanzung aus standortgerechten, einheimischen Arten (Pflanzung 2008) (eingezäunte Fläche zum Schutz vor Gehölzverbiss)
- ⑧ Grünlandinsaat
- ⑨ Fettwiese, -weide
- ⑩ Nass- und Feuchtgrünland
- ⑪ Grünlandbrache nass
- ⑫ Stillgewässer (Absetzbecken)
- ⑬ teilversiegelte Fläche (Schotter- bzw. Grasweg)
- ⑭ versiegelte Fläche (Straßen)
- ⑮ Gebäude
- ⑯ Acker
- Fließgewässer
- geschützte Biotope gemäß § 30 BNatSchG

Zur besseren Übersichtlichkeit (insbesondere für die Verkleinerung der Karte im Umweltbericht) werden alle Biotoptypen und Nutzungen in der Legende und in der Karte mit einer Nummer versehen.

Kontroll-Schächte

(nachrichtliche Übernahme, Stadtreinigungsamt Bielefeld 1994)

- Gasbrunnen
- Sickerwasserschacht
- Tiefendrainschacht (verdeckt)

Geltungsbereich des B-Planes Nr. II/J 33

Stadt Bielefeld - Umweltamt

B-Plan Nr. II/J 33
„Solarpark Deponie Beukenhorst“
Landschaftspflegerischer
Begleitplan

Karte 1: Bestandsplan

Maßstab: 1 : 1.000
(im Original)

Juli 2012

NZO

GMBH

Pöckert Bleiche 7, D-33689 Bielefeld
fon: 05205 / 9918-0, fax: 05205 / 9918-25
mail: nzo.bielefeld@nzo.de
web: www.nzo.de