


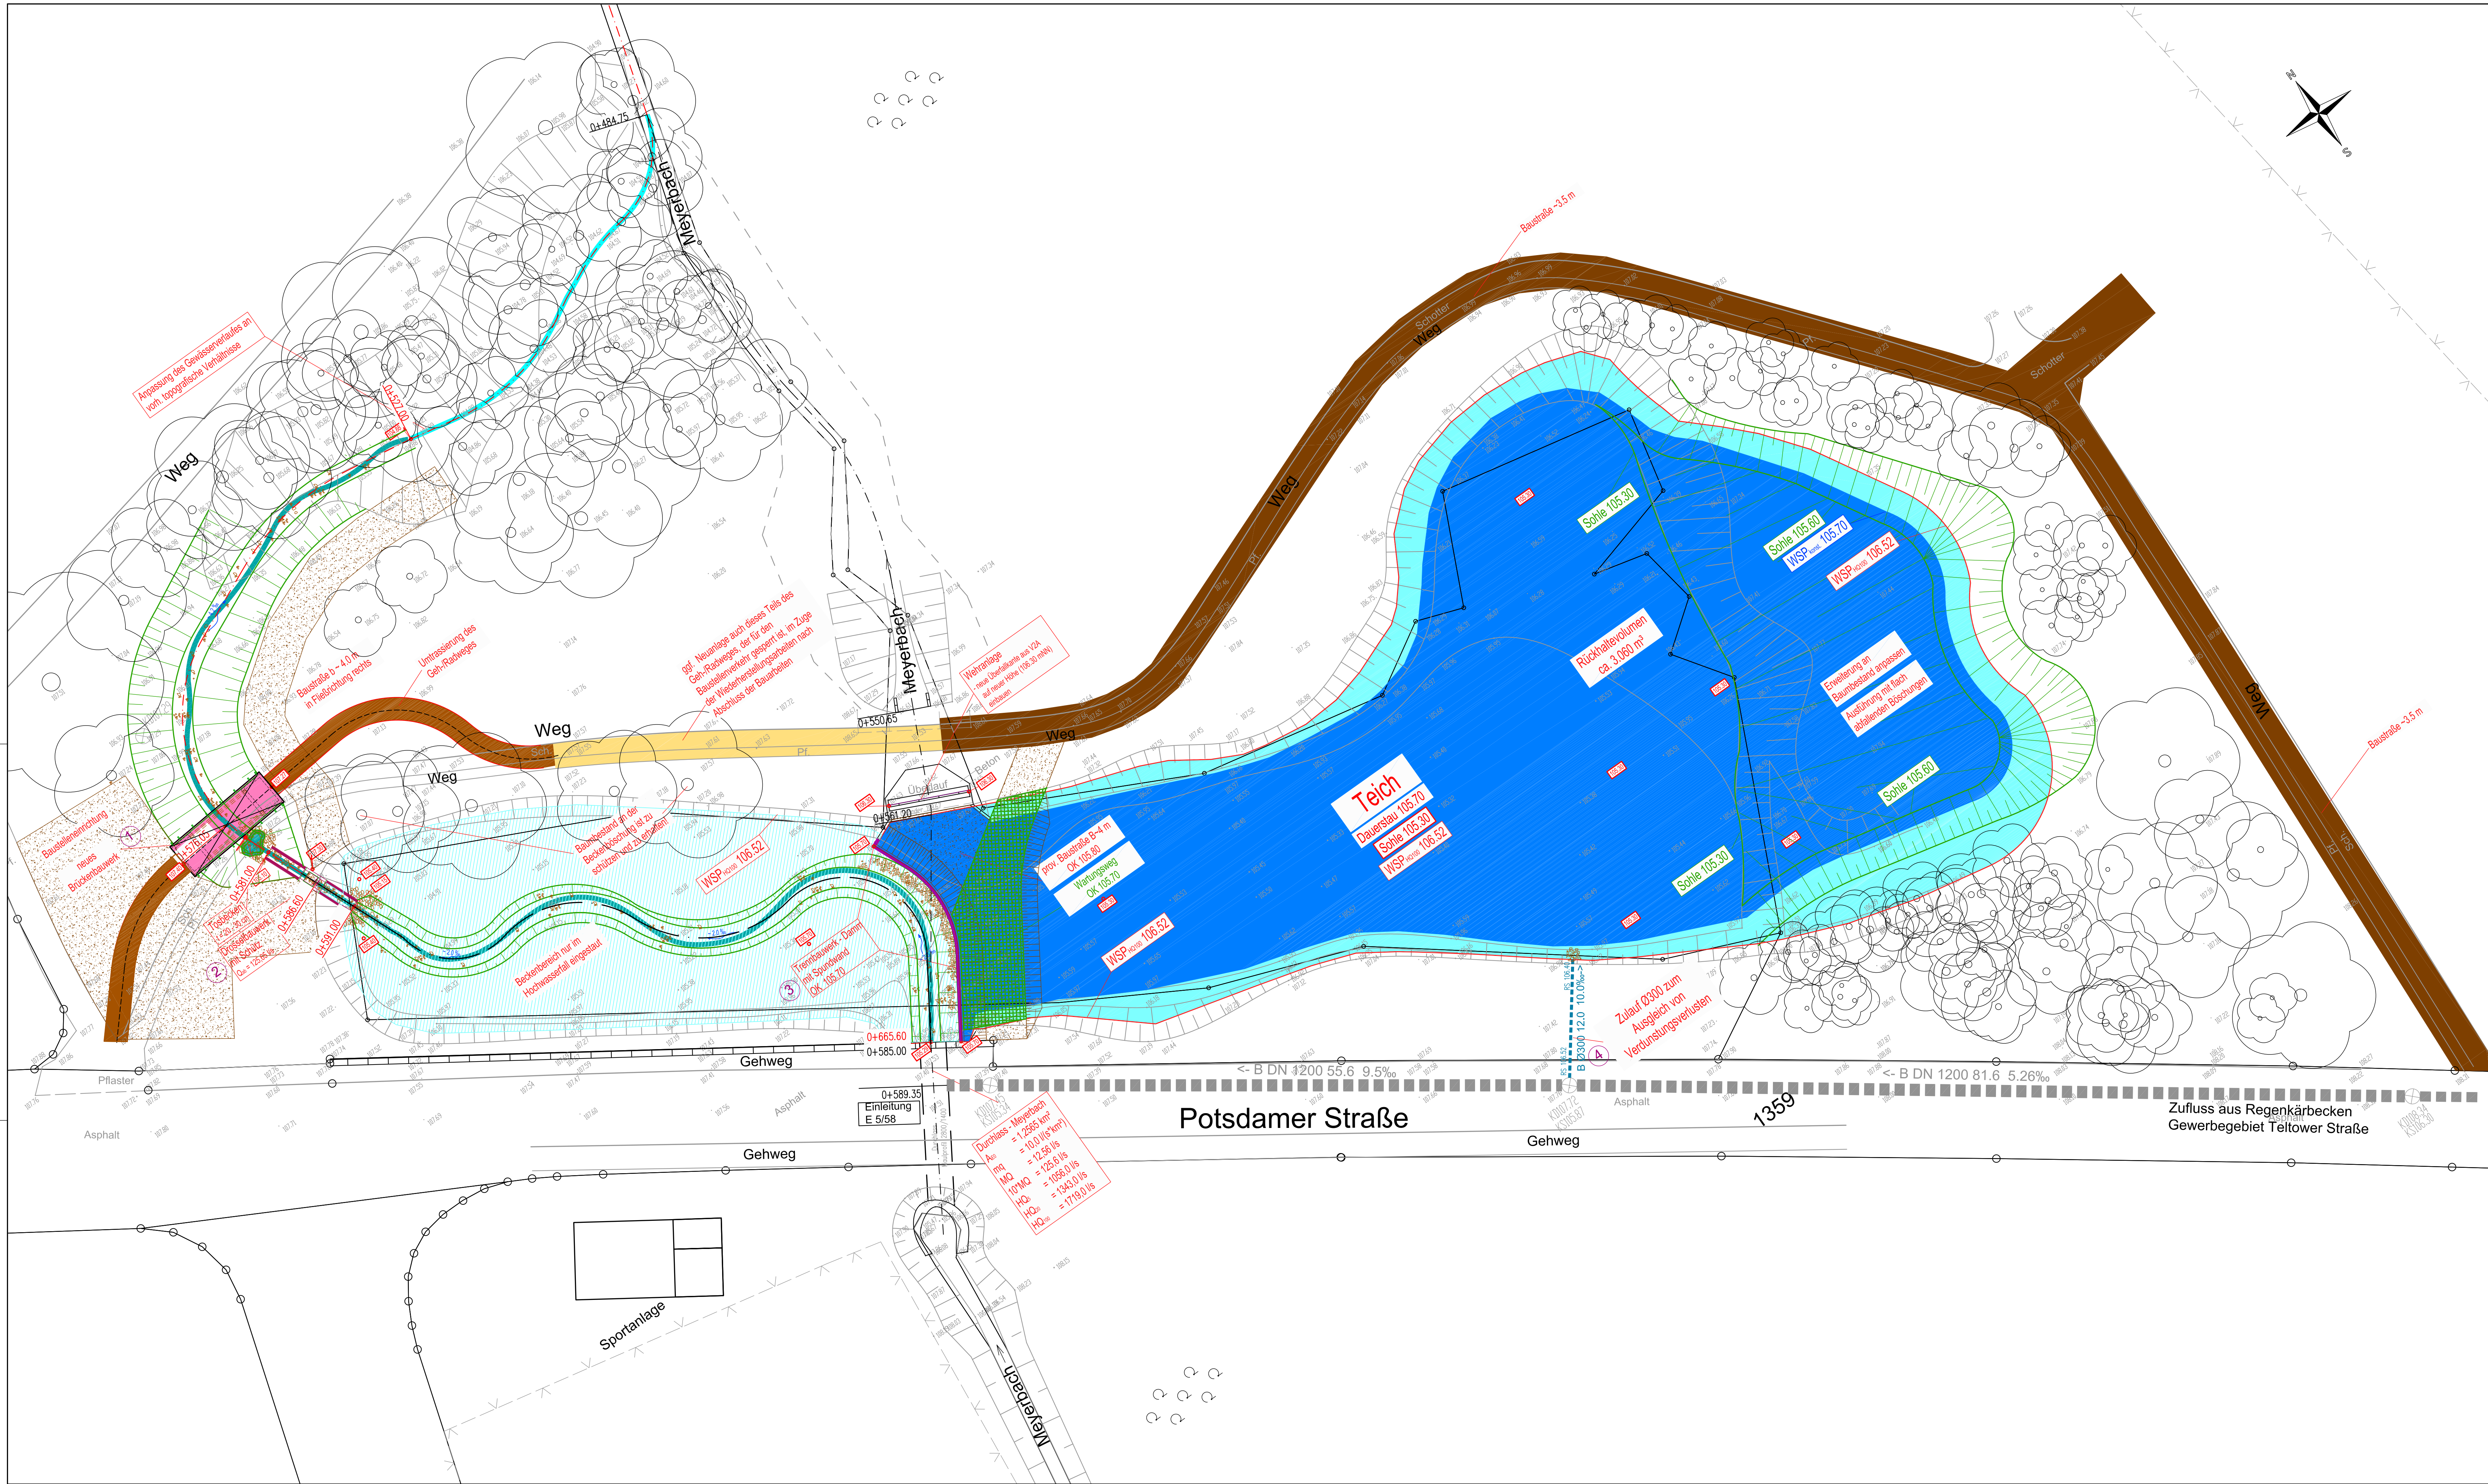

Legende :

- Bestand Schmutzwasserkanal
- Bestand Regenwasserkanal
- Geländehöhen geplant
- vorhandene Geländehöhen
- Teichfläche im Dauerstau (WSP 105.70)
- Rückhalteraum für Einleitstelle E8/58 Einstau bis Wsp 106.52 (ca. 2.800m³)
- Rückhalteraum im Bereich des renaturierten Meyerbaches vom Auslauf Durchlass Potsdamer Straße bis Drosselbauwerk (ca. m³)
- erforderliche Flächen für provisorische Baustraßen + Baustelleneinrichtung
- Neubau Geh-/Radweg
- Neubau Brücke
- neuer Gewässerverlauf

3		
2		
1		
Nr.	Änderungen	Datum Name

PRÜFUNGSVERMERK	ENTWURFSVERFASSER

Umweltbetrieb der Stadt Bielefeld Geschäftsbereich Stadtentwässerung	
Antrag nach §68 WHG Bau eines Gewässerretentionsraumes (GRR) gemäß BWK-M3 und Reaktivierung des Hochwasserrückhaltebeckens sowie Wiederherstellung der Längsdurchgängigkeit im Meyerbach	Anlage: 5.3 Maßst.: 1:250 Bearb.: PROFITLICH Gez.: OHLENDORF Gepr.:
LAGEPLAN Antragsteller: 700.41 (Umweltbetrieb) Bielefeld, den	Planaufsteller: Bielefeld, den