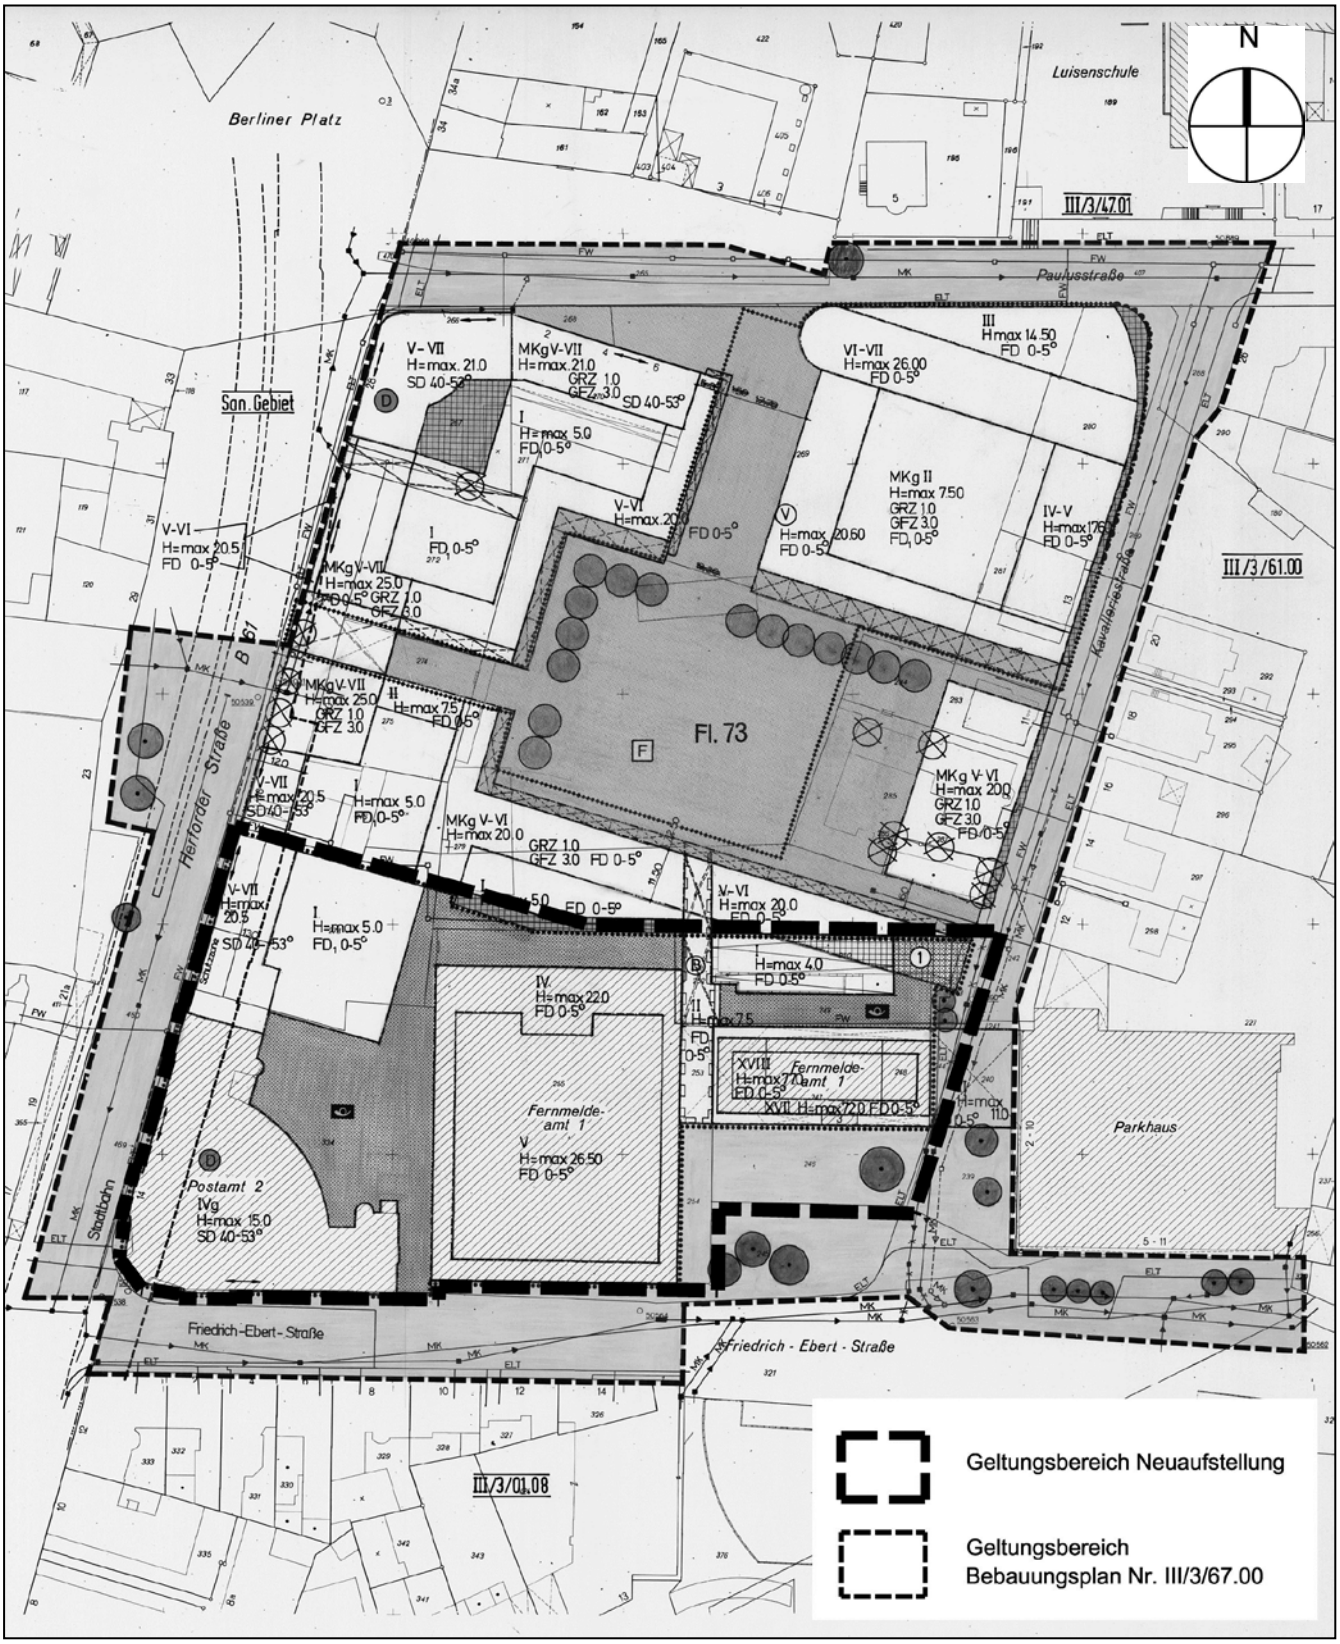Anlage B: Bebauungsplan Nr. III/3/67.00 mit Darstellung des Bereiches der Neuaufstellung