


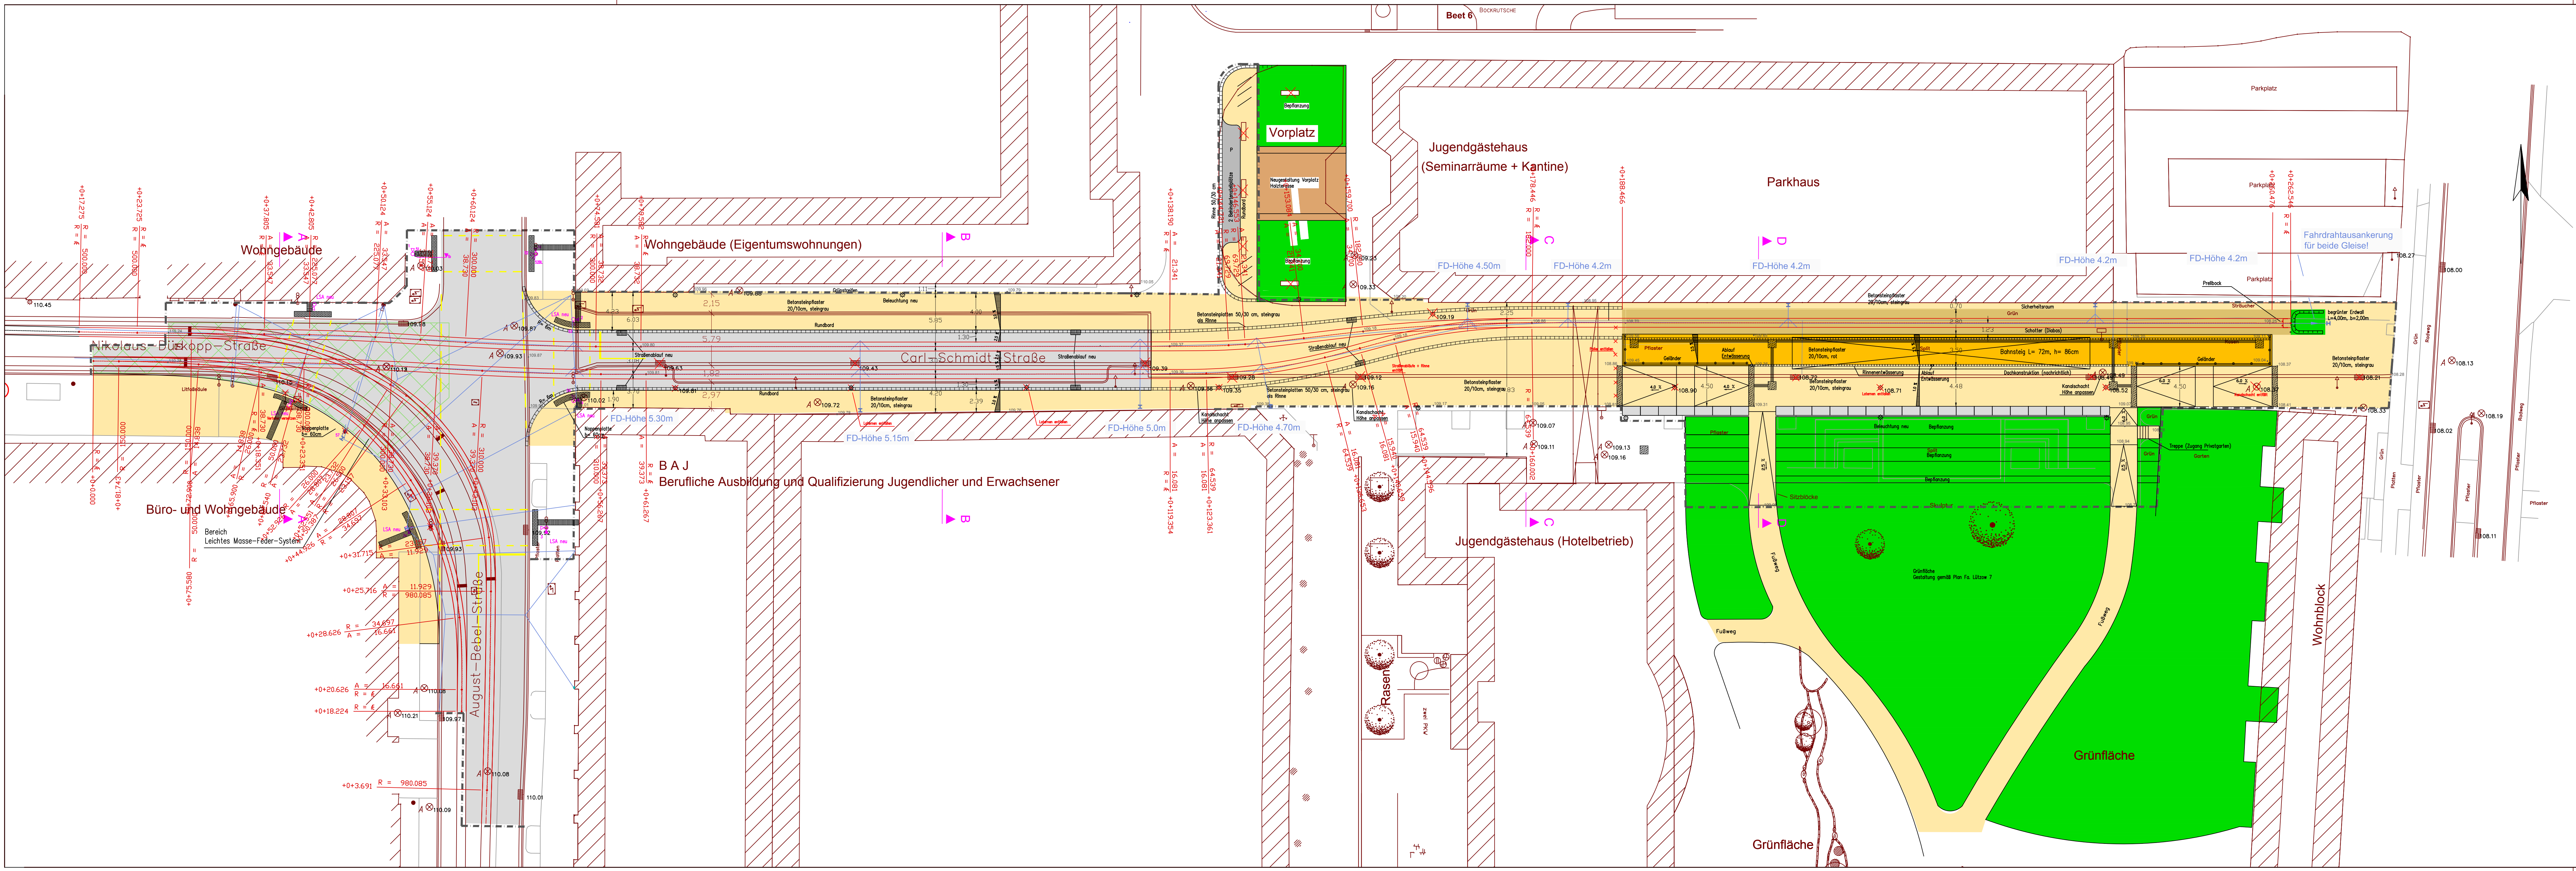

- Neuplanung

Bestand

Schiene (Planung)

Schiene (Bestand)

Fahrleitung (Planung)

Asphaltteindeckung

Betonpflastereindeckung

Schotter (Diabas)

Grünfläche

Bahnsteig

Fläche Leichtes-Masse-Feder-System

Aufmerksamkeitsfeld (Noppen)

Auffangstreifen (Rillen)

Planfeststellungsgrenze
- Kanalschacht

Straßenablauf

Beleuchtungsmast

Aufmerksamkeitsfeld (Noppen)

Leitlinie (Rippen)

LSA (Planung)

LSA (Bestand)

Fahrleitungsmast (Planung)

Schaltkasten

Elektroschacht

Nr.	Änderung	Datum	Name



Stadtbahnlinie 4

Stadtbahnverlängerung Dürkopp Tor 6

Planungsphase	Genehmigungsplanung	Anlage	3.1	Blatt	1
Dateiname:		Plotdatum:	22.04.2014		
Planart	Lageplan	Plannr.	DT6-31.2/001	Maßstab	1 : 250
Planverfasser	Fritz-Vornfelde-Straße 6 40547 Düsseldorf Tel. +49 211 5447905-0 Fax +49 211 5447905-199				
	Datum	Name	Bearb.:	04.2014	Jäger/ R&B
	Gepr.:	04.2014	Schultze/R&B		

Bielefeld, den

moBiel GmbH