



Vorstellung der Planungen zum **Neubau Mensa der Fröbelschule**

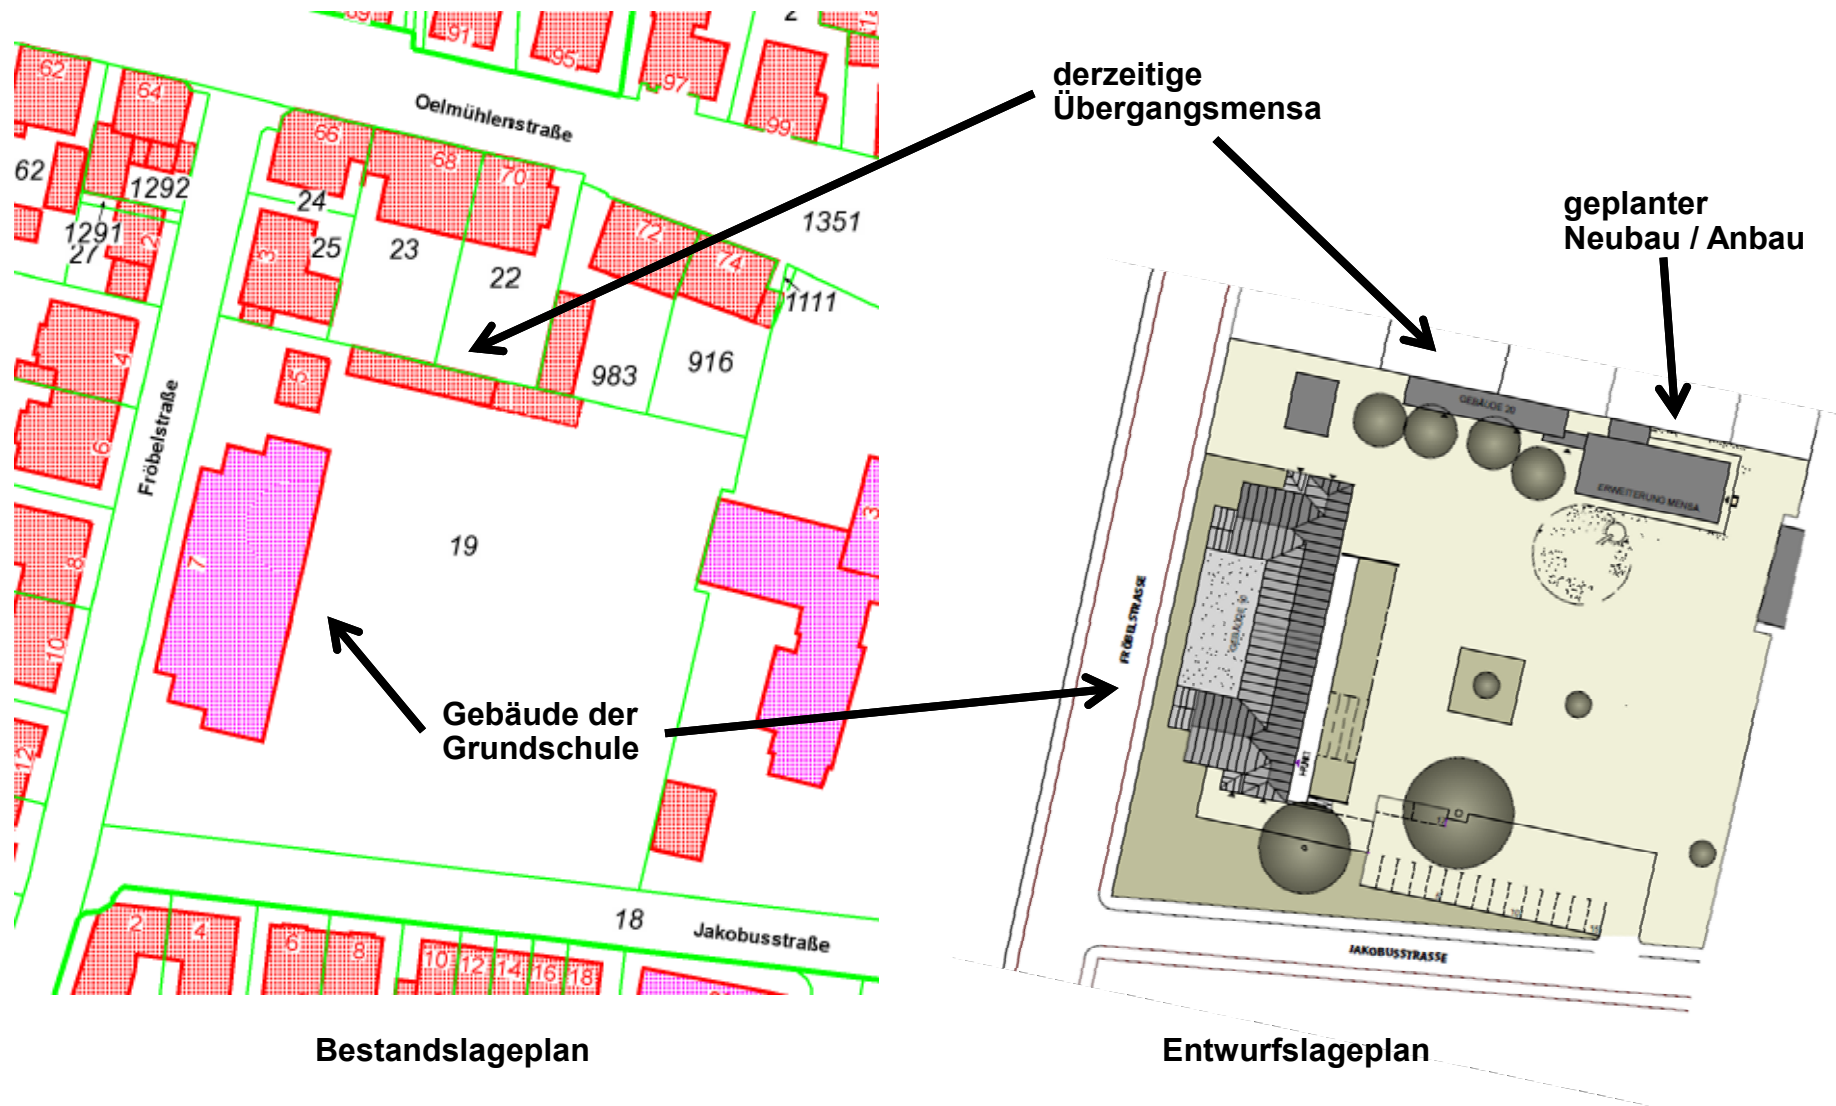

Vorstellung der Planungen zum **Neubau Mensa der Fröbelschule**

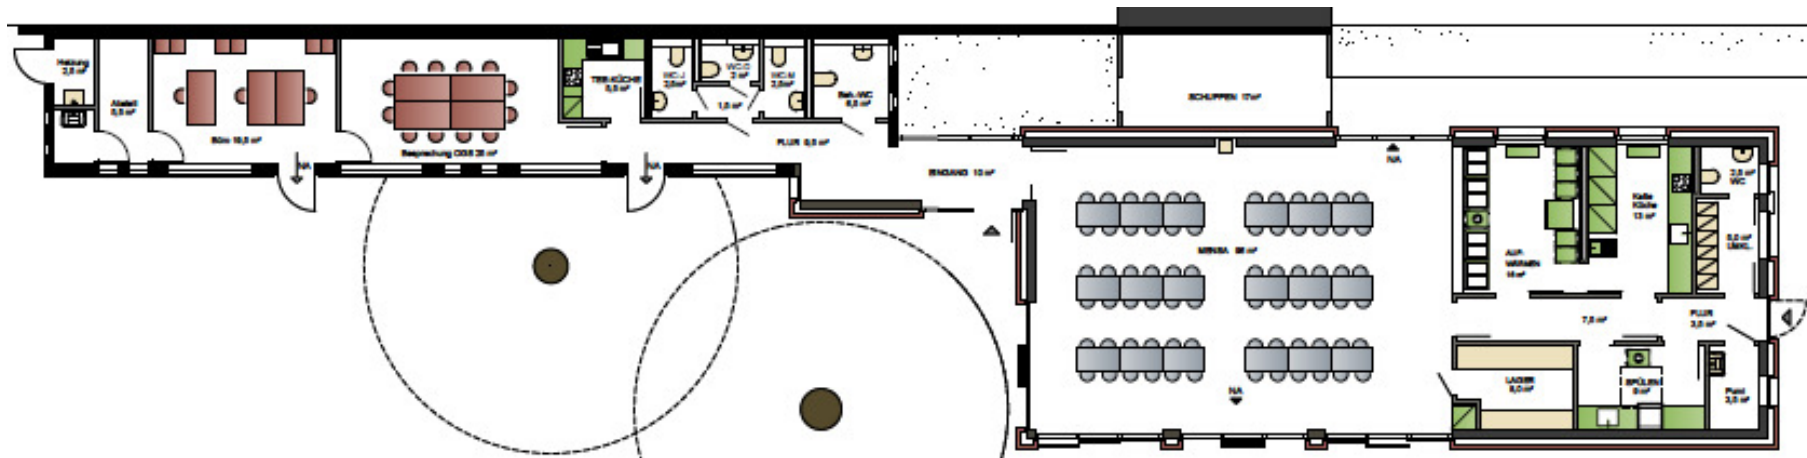

Grundriss



Ansicht