



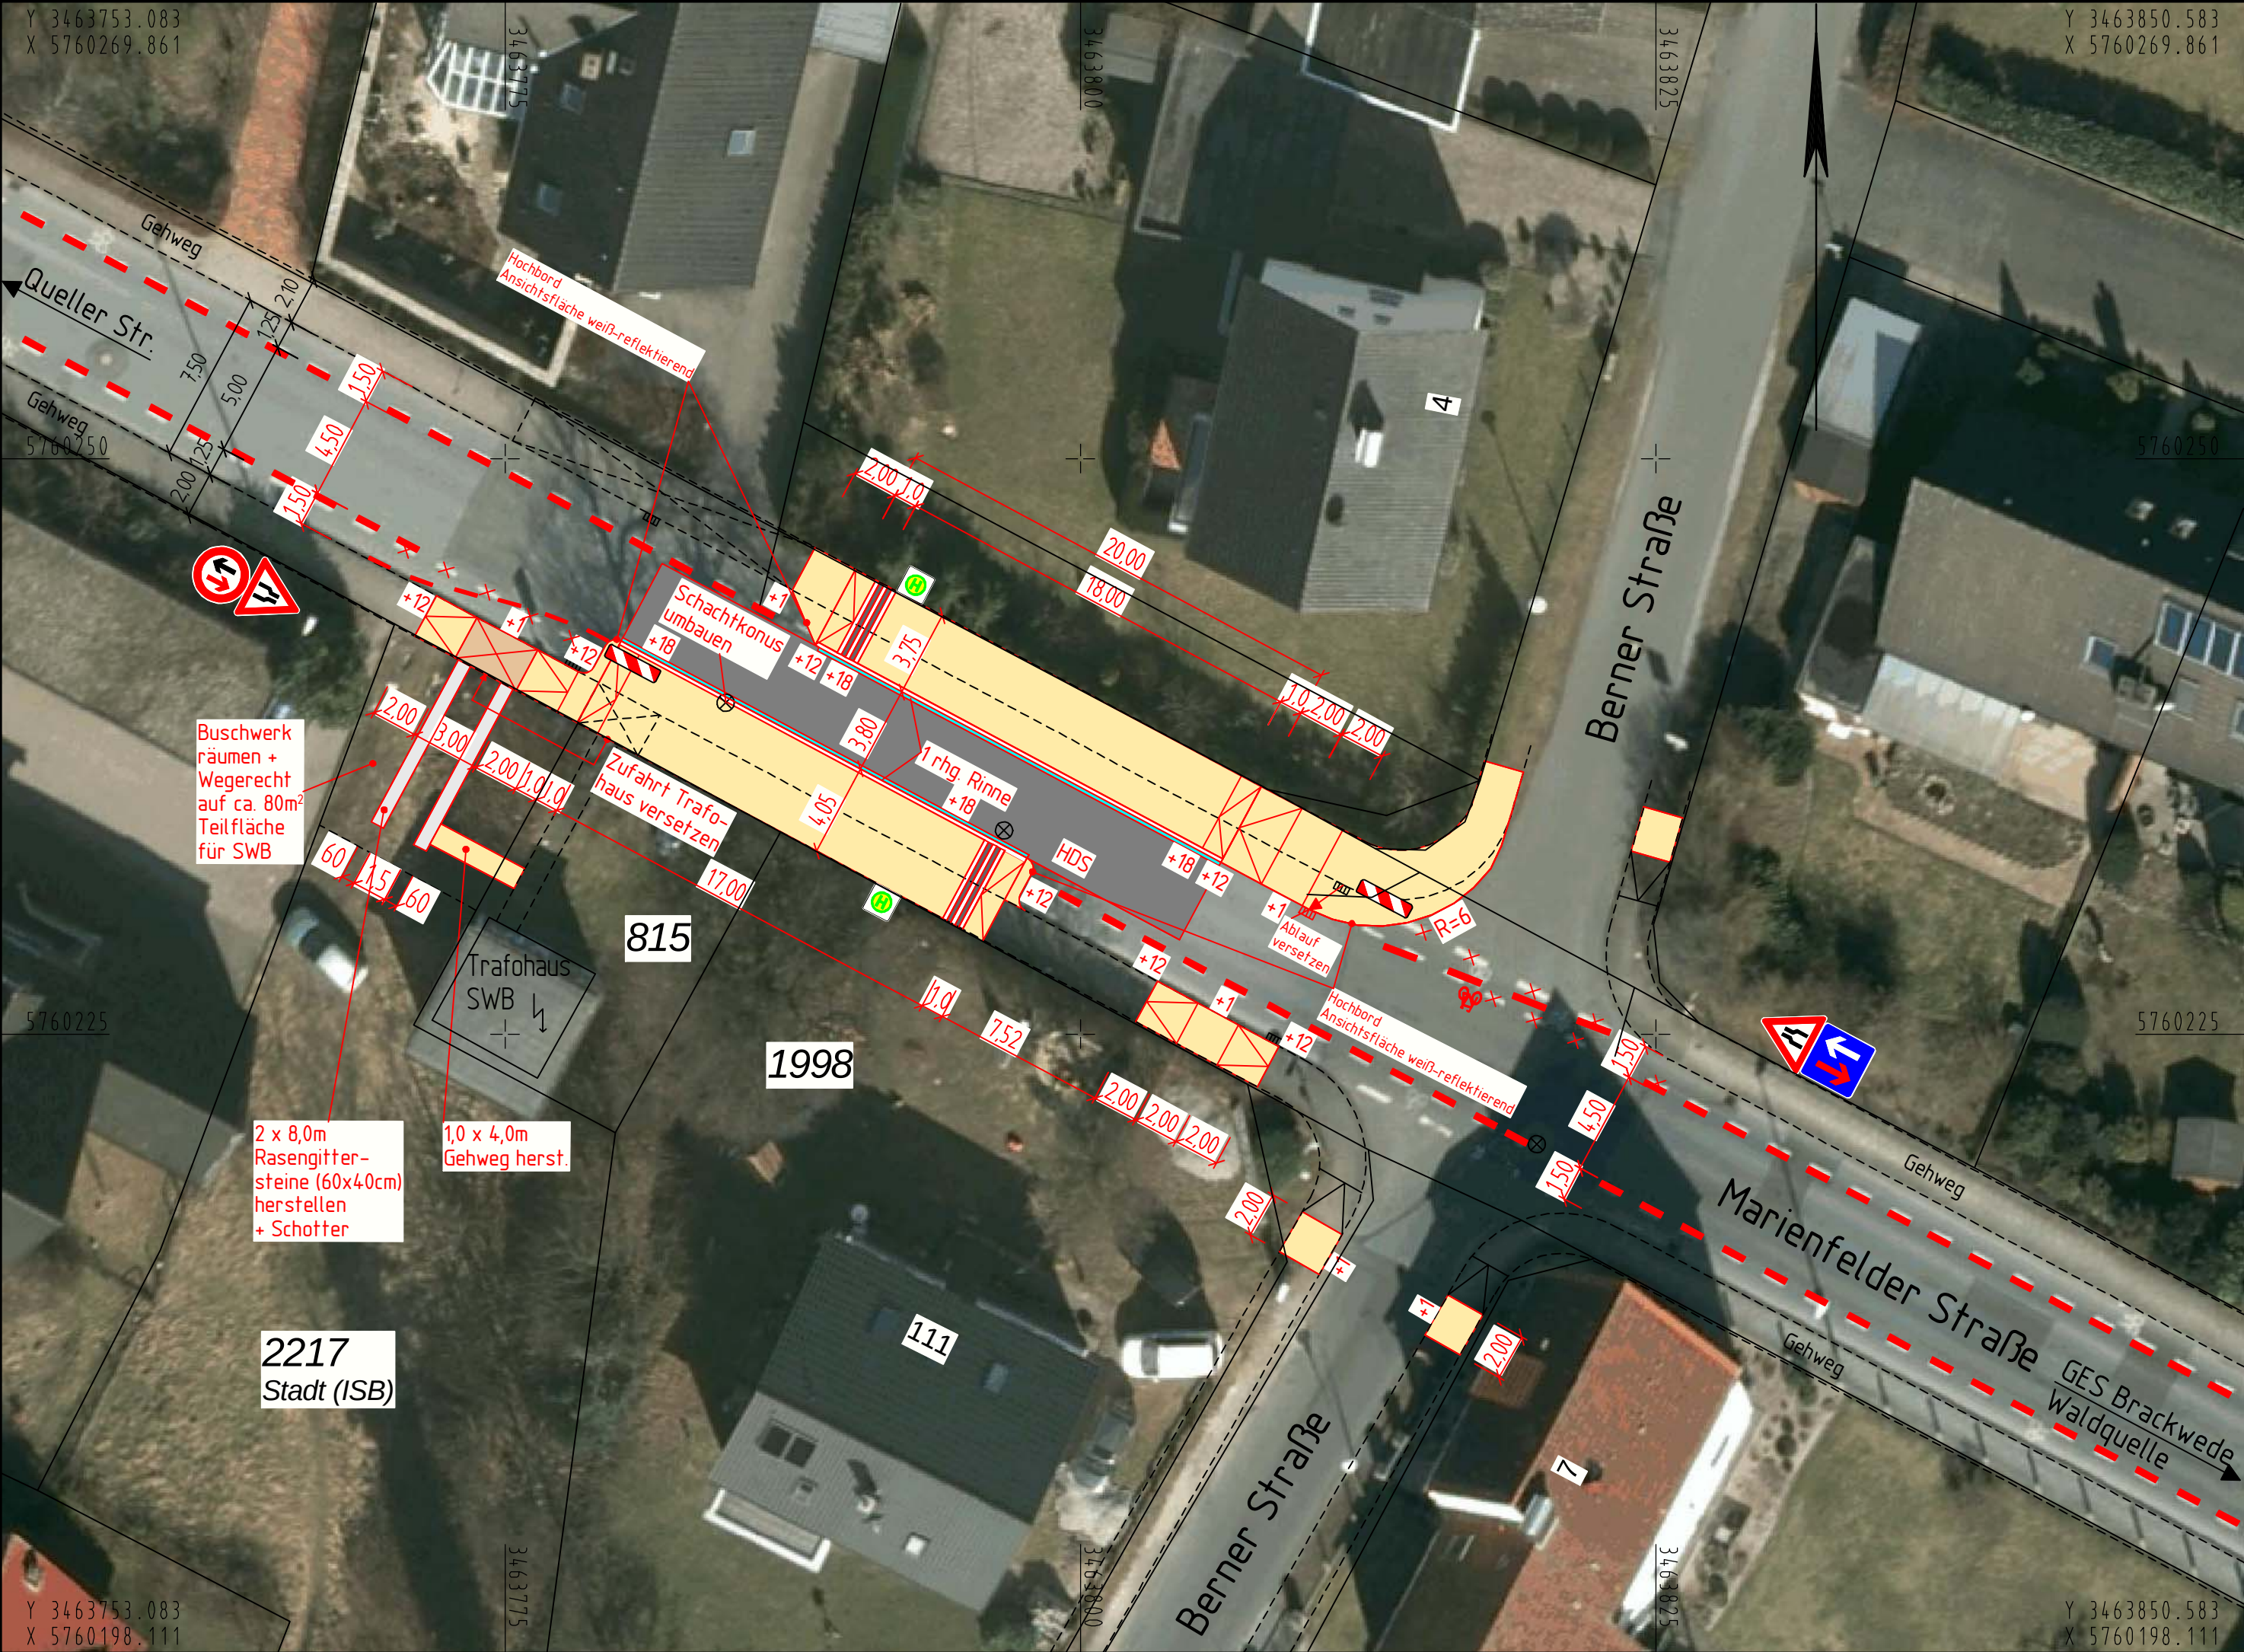

3			
2			
1			
Nr.		Name	Datum

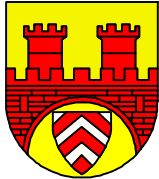

STADT BIELEFELD

AMT FÜR VERKEHR

- 660.22 - Verkehrswegeplanung

Marienfelder Straße

Ausbau Bushaltestelle "Berner Straße"

Lageplan V2					Maßstab		1:250			Datum	Name
					Plan Nr.		1 (Var.2)		bearb.	10.2014	Orl.
									gez.	12.2014	Herok
									gepr.		
									Lärmschutz- ansprüche gepr.		
BZV		Brackwede 26.02.2015									
660.22	660.21	660.23	660.31	660.32	660.33		aufgestellt				