


Anlage 2

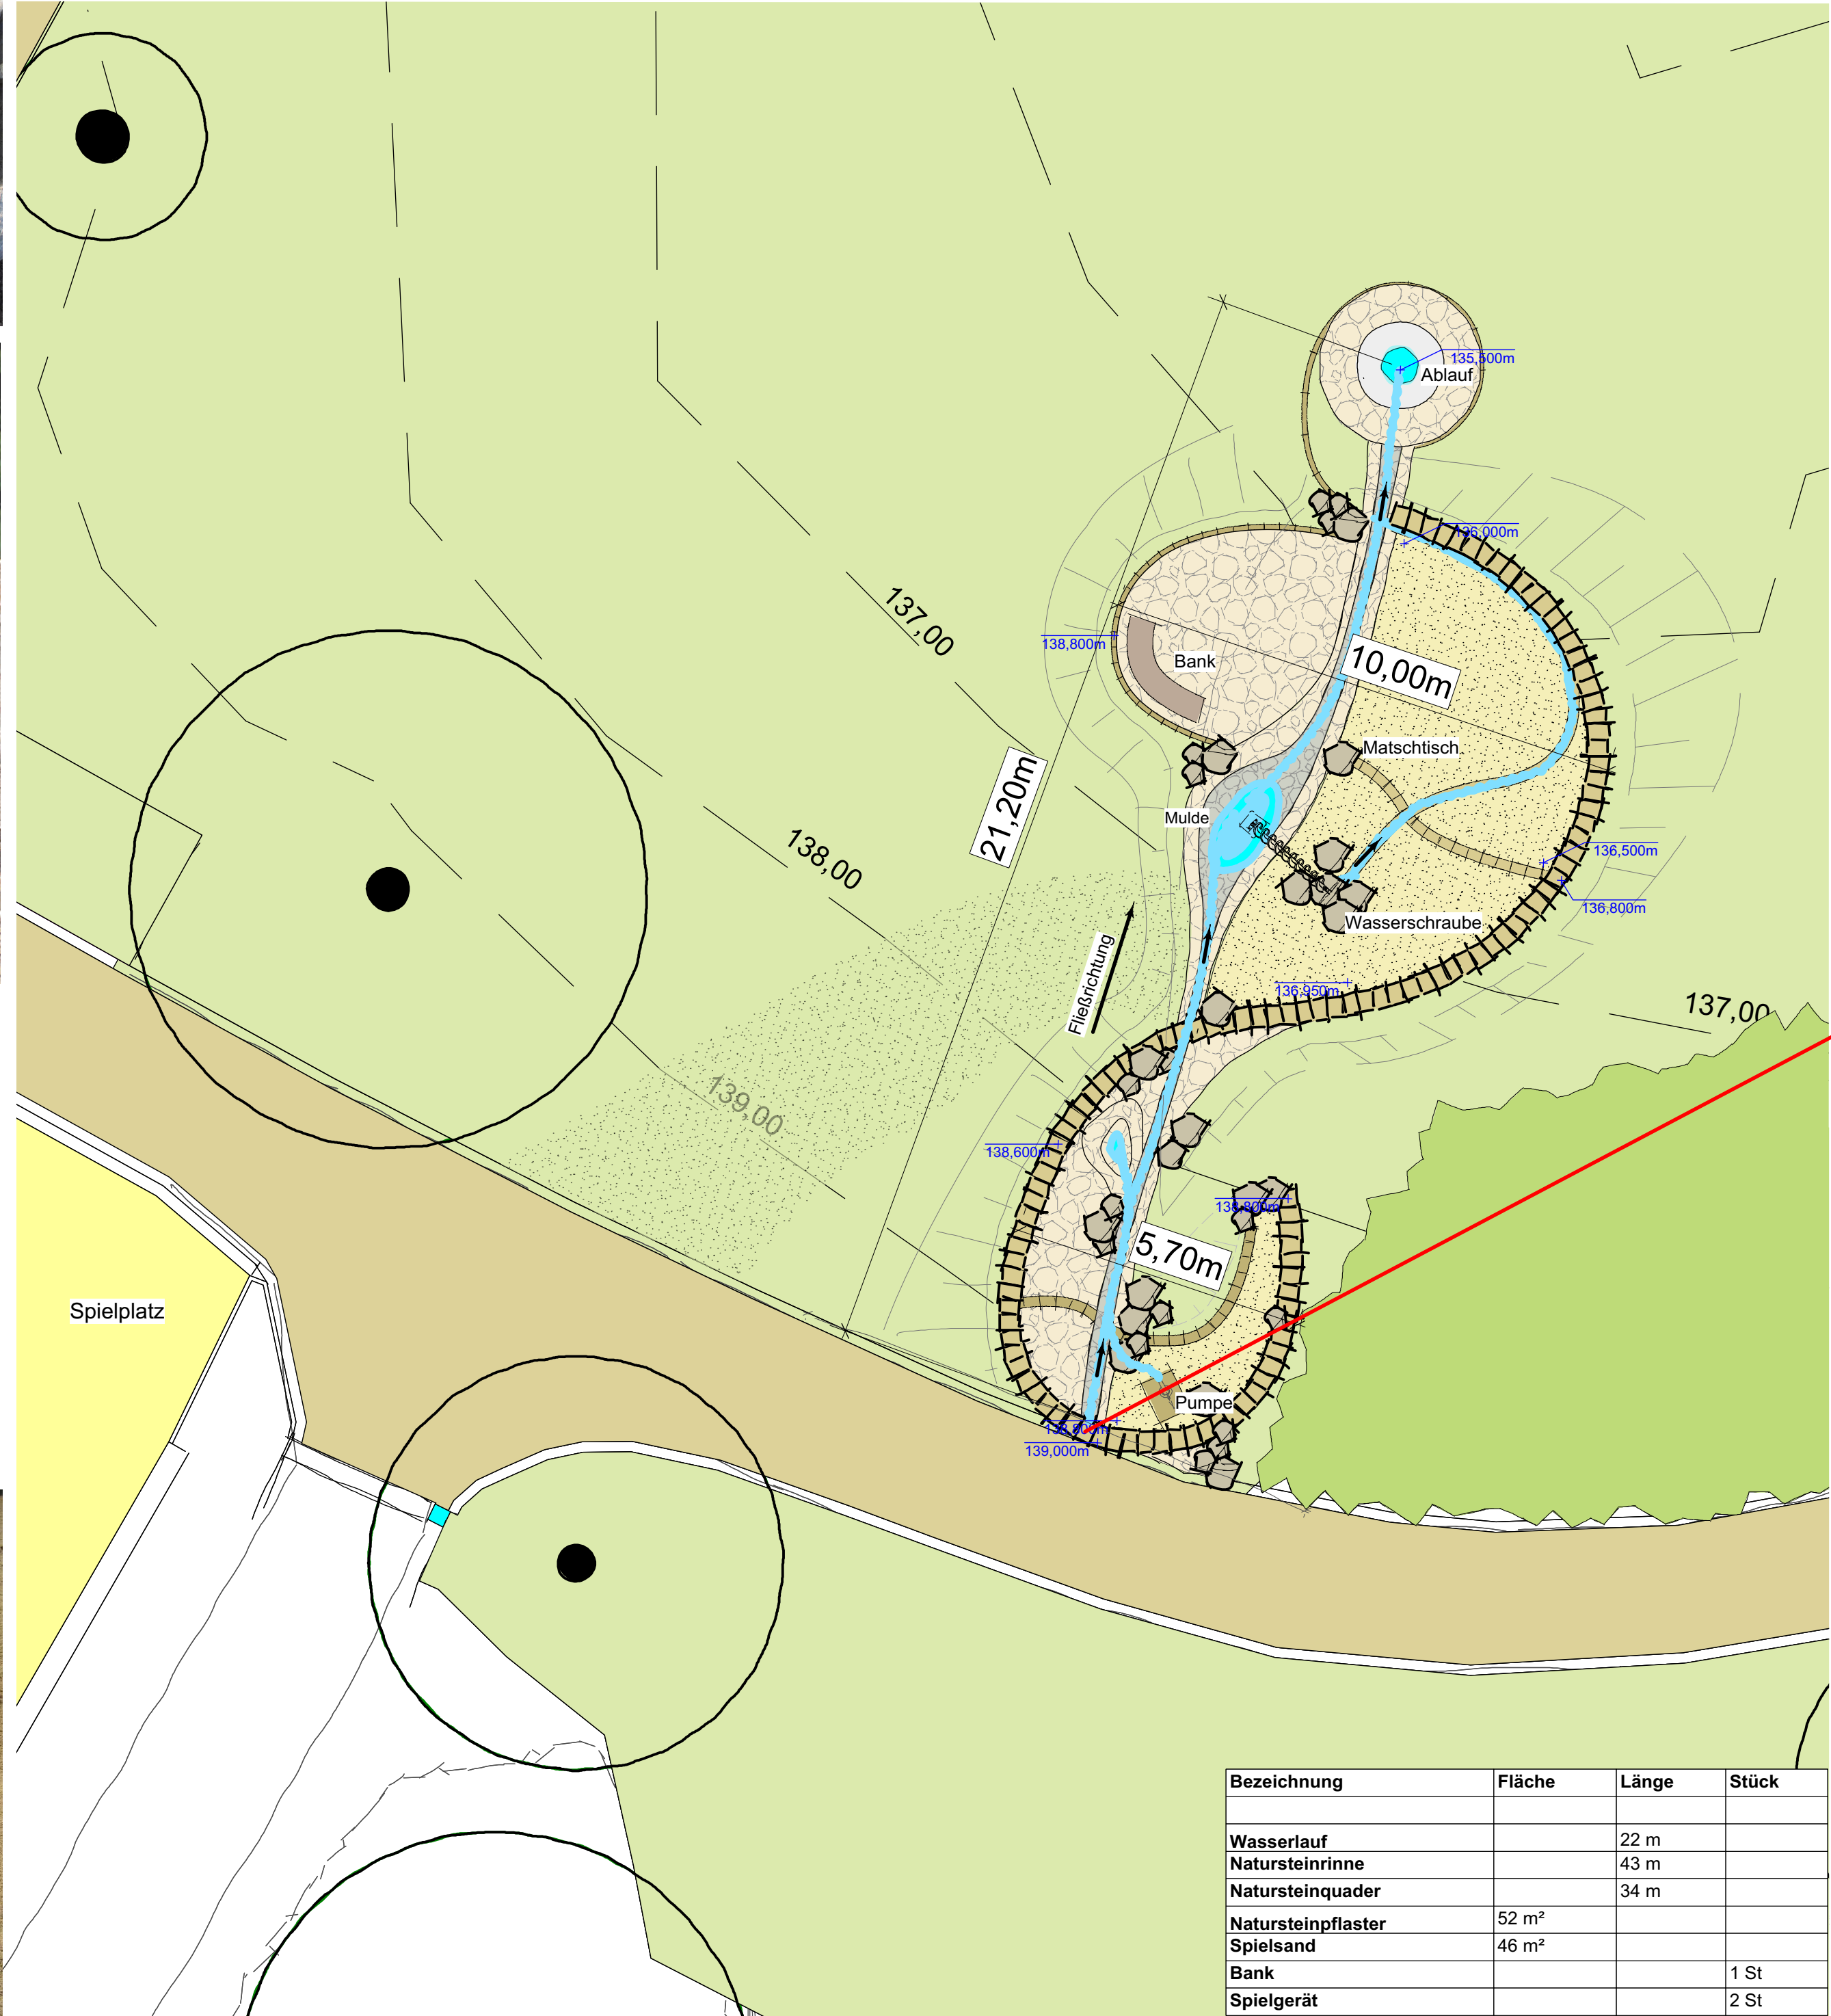

- Natursteinpflaster
- Spielsand
- Rasen
- Natursteinquader
- Natursteinrinne

Umweltbetrieb
der Stadt Bielefeld

BAUVORHABEN Bürgerpark Wasserspielanlage für Bielefelder Kinder		1:100
PLAN-ART Entwurf	PLAN-NR. 1.0	
DATUM 15.012015	PLANZEICHNER Hoffjann	
ABTEILUNGSLEITER	GESCHÄFTSBEREICHSLEITER	BETRIEBSLEITER

Bezeichnung	Fläche	Länge	Stück
Wasserlauf		22 m	
Natursteinrinne		43 m	
Natursteinquader		34 m	
Natursteinpflaster	52 m²		
Spielsand	46 m²		
Bank			1 St
Spielgerät			2 St