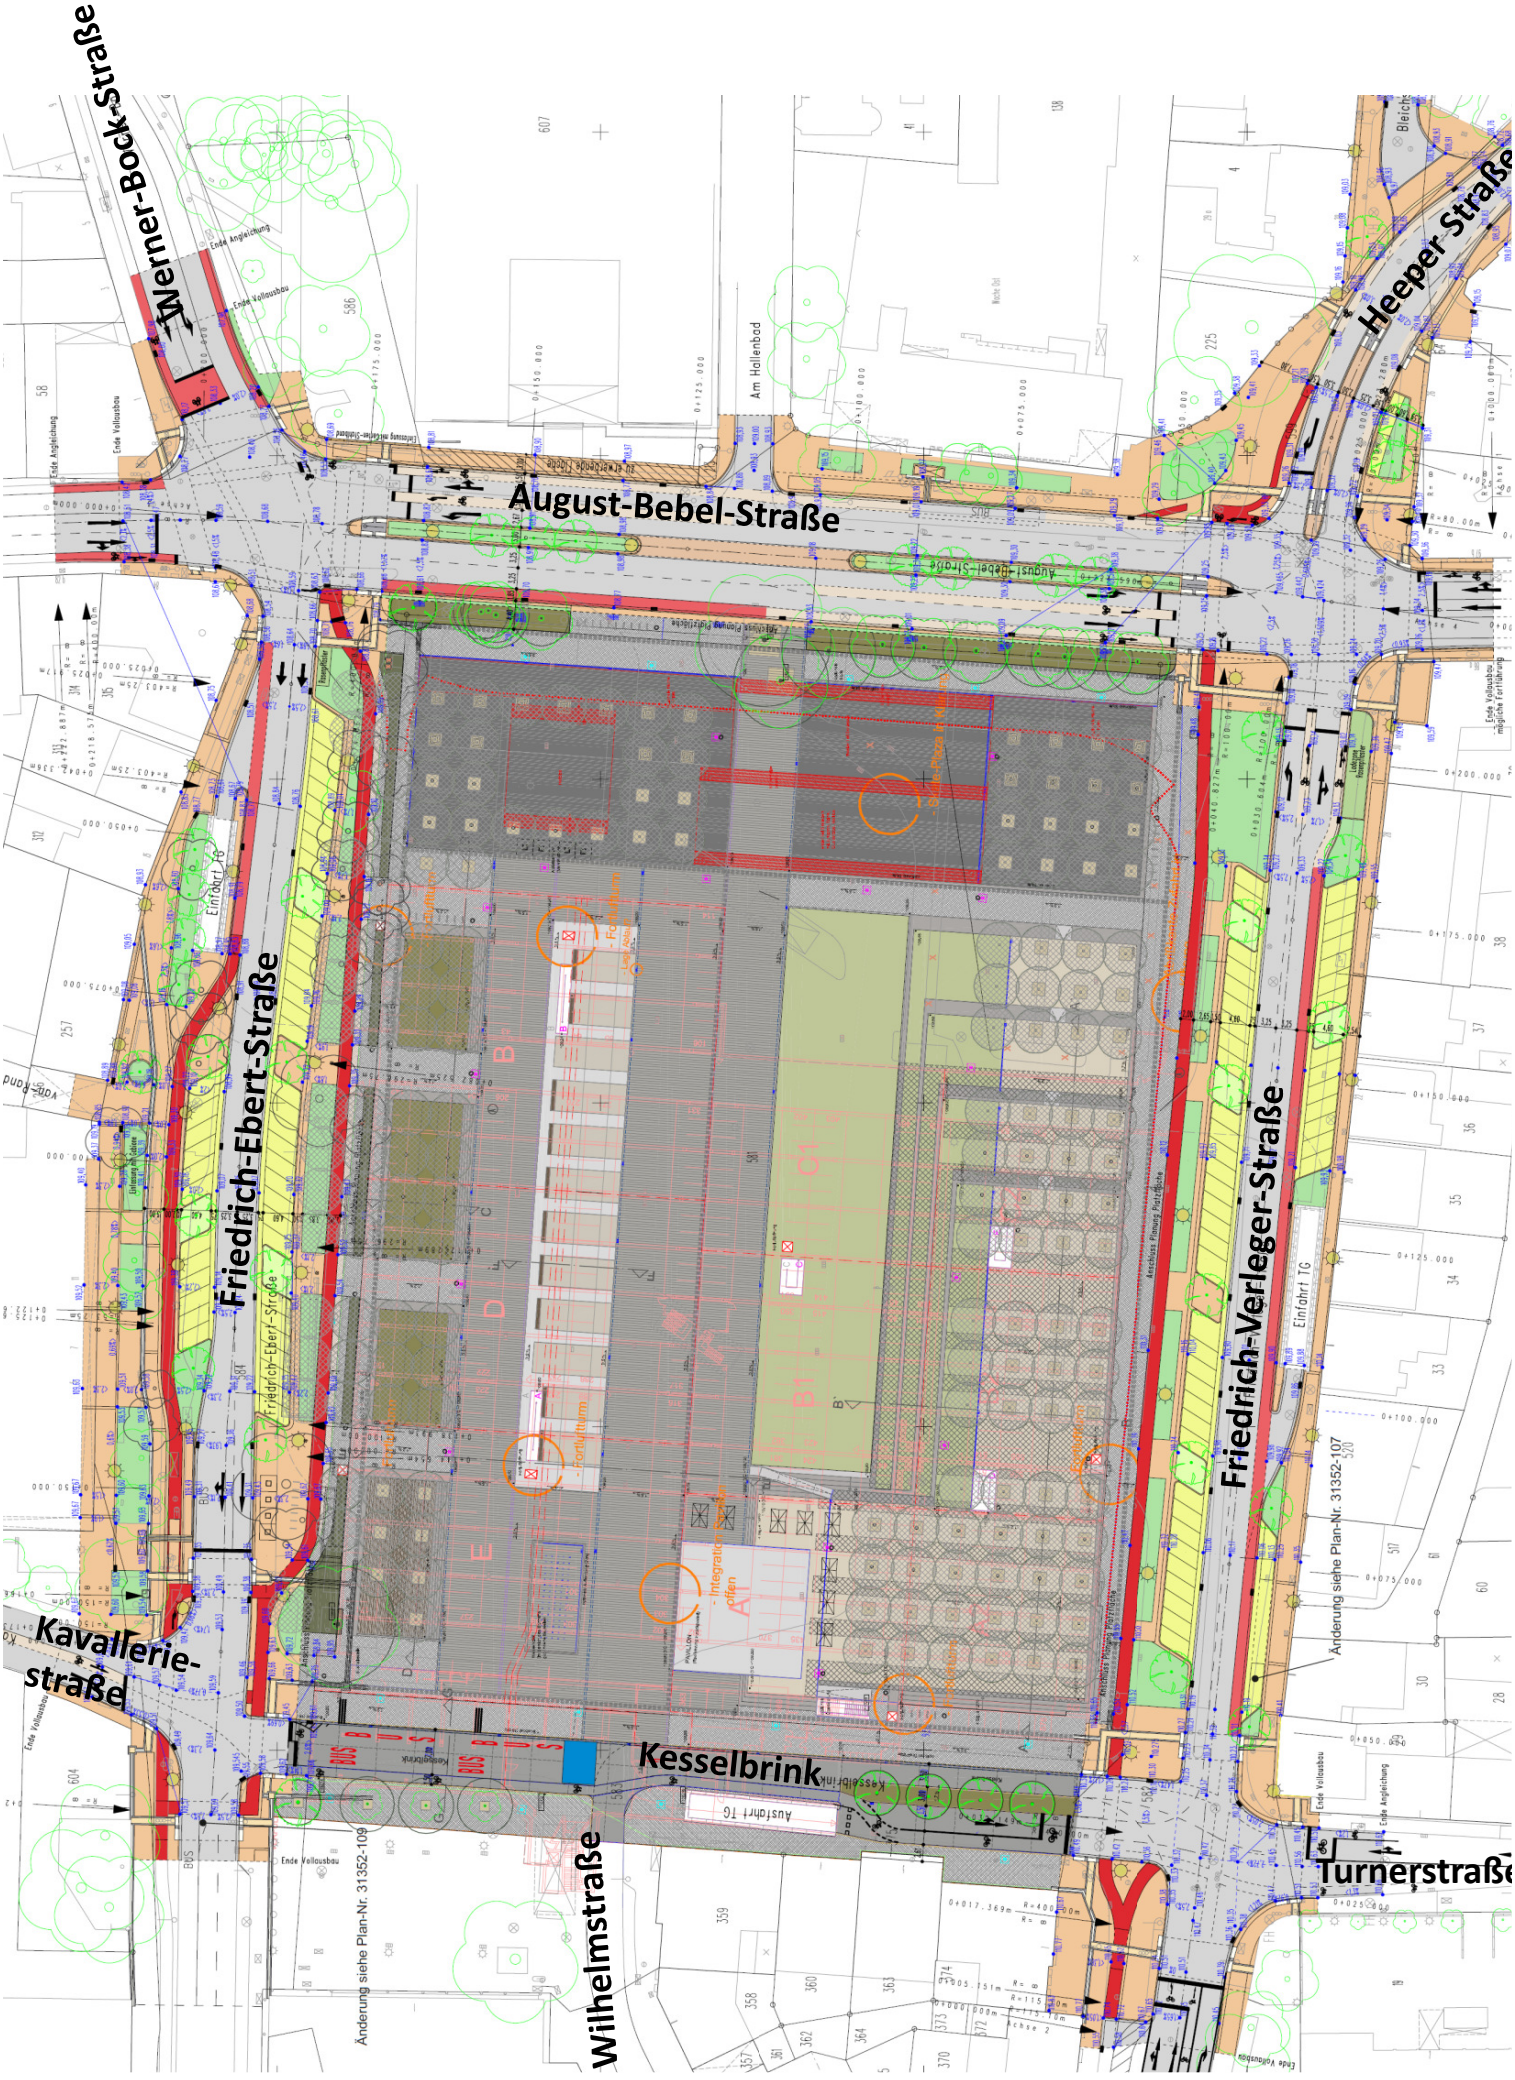Übersichtslageplan