


Anlage 3
zum
Durchführungsvertrag

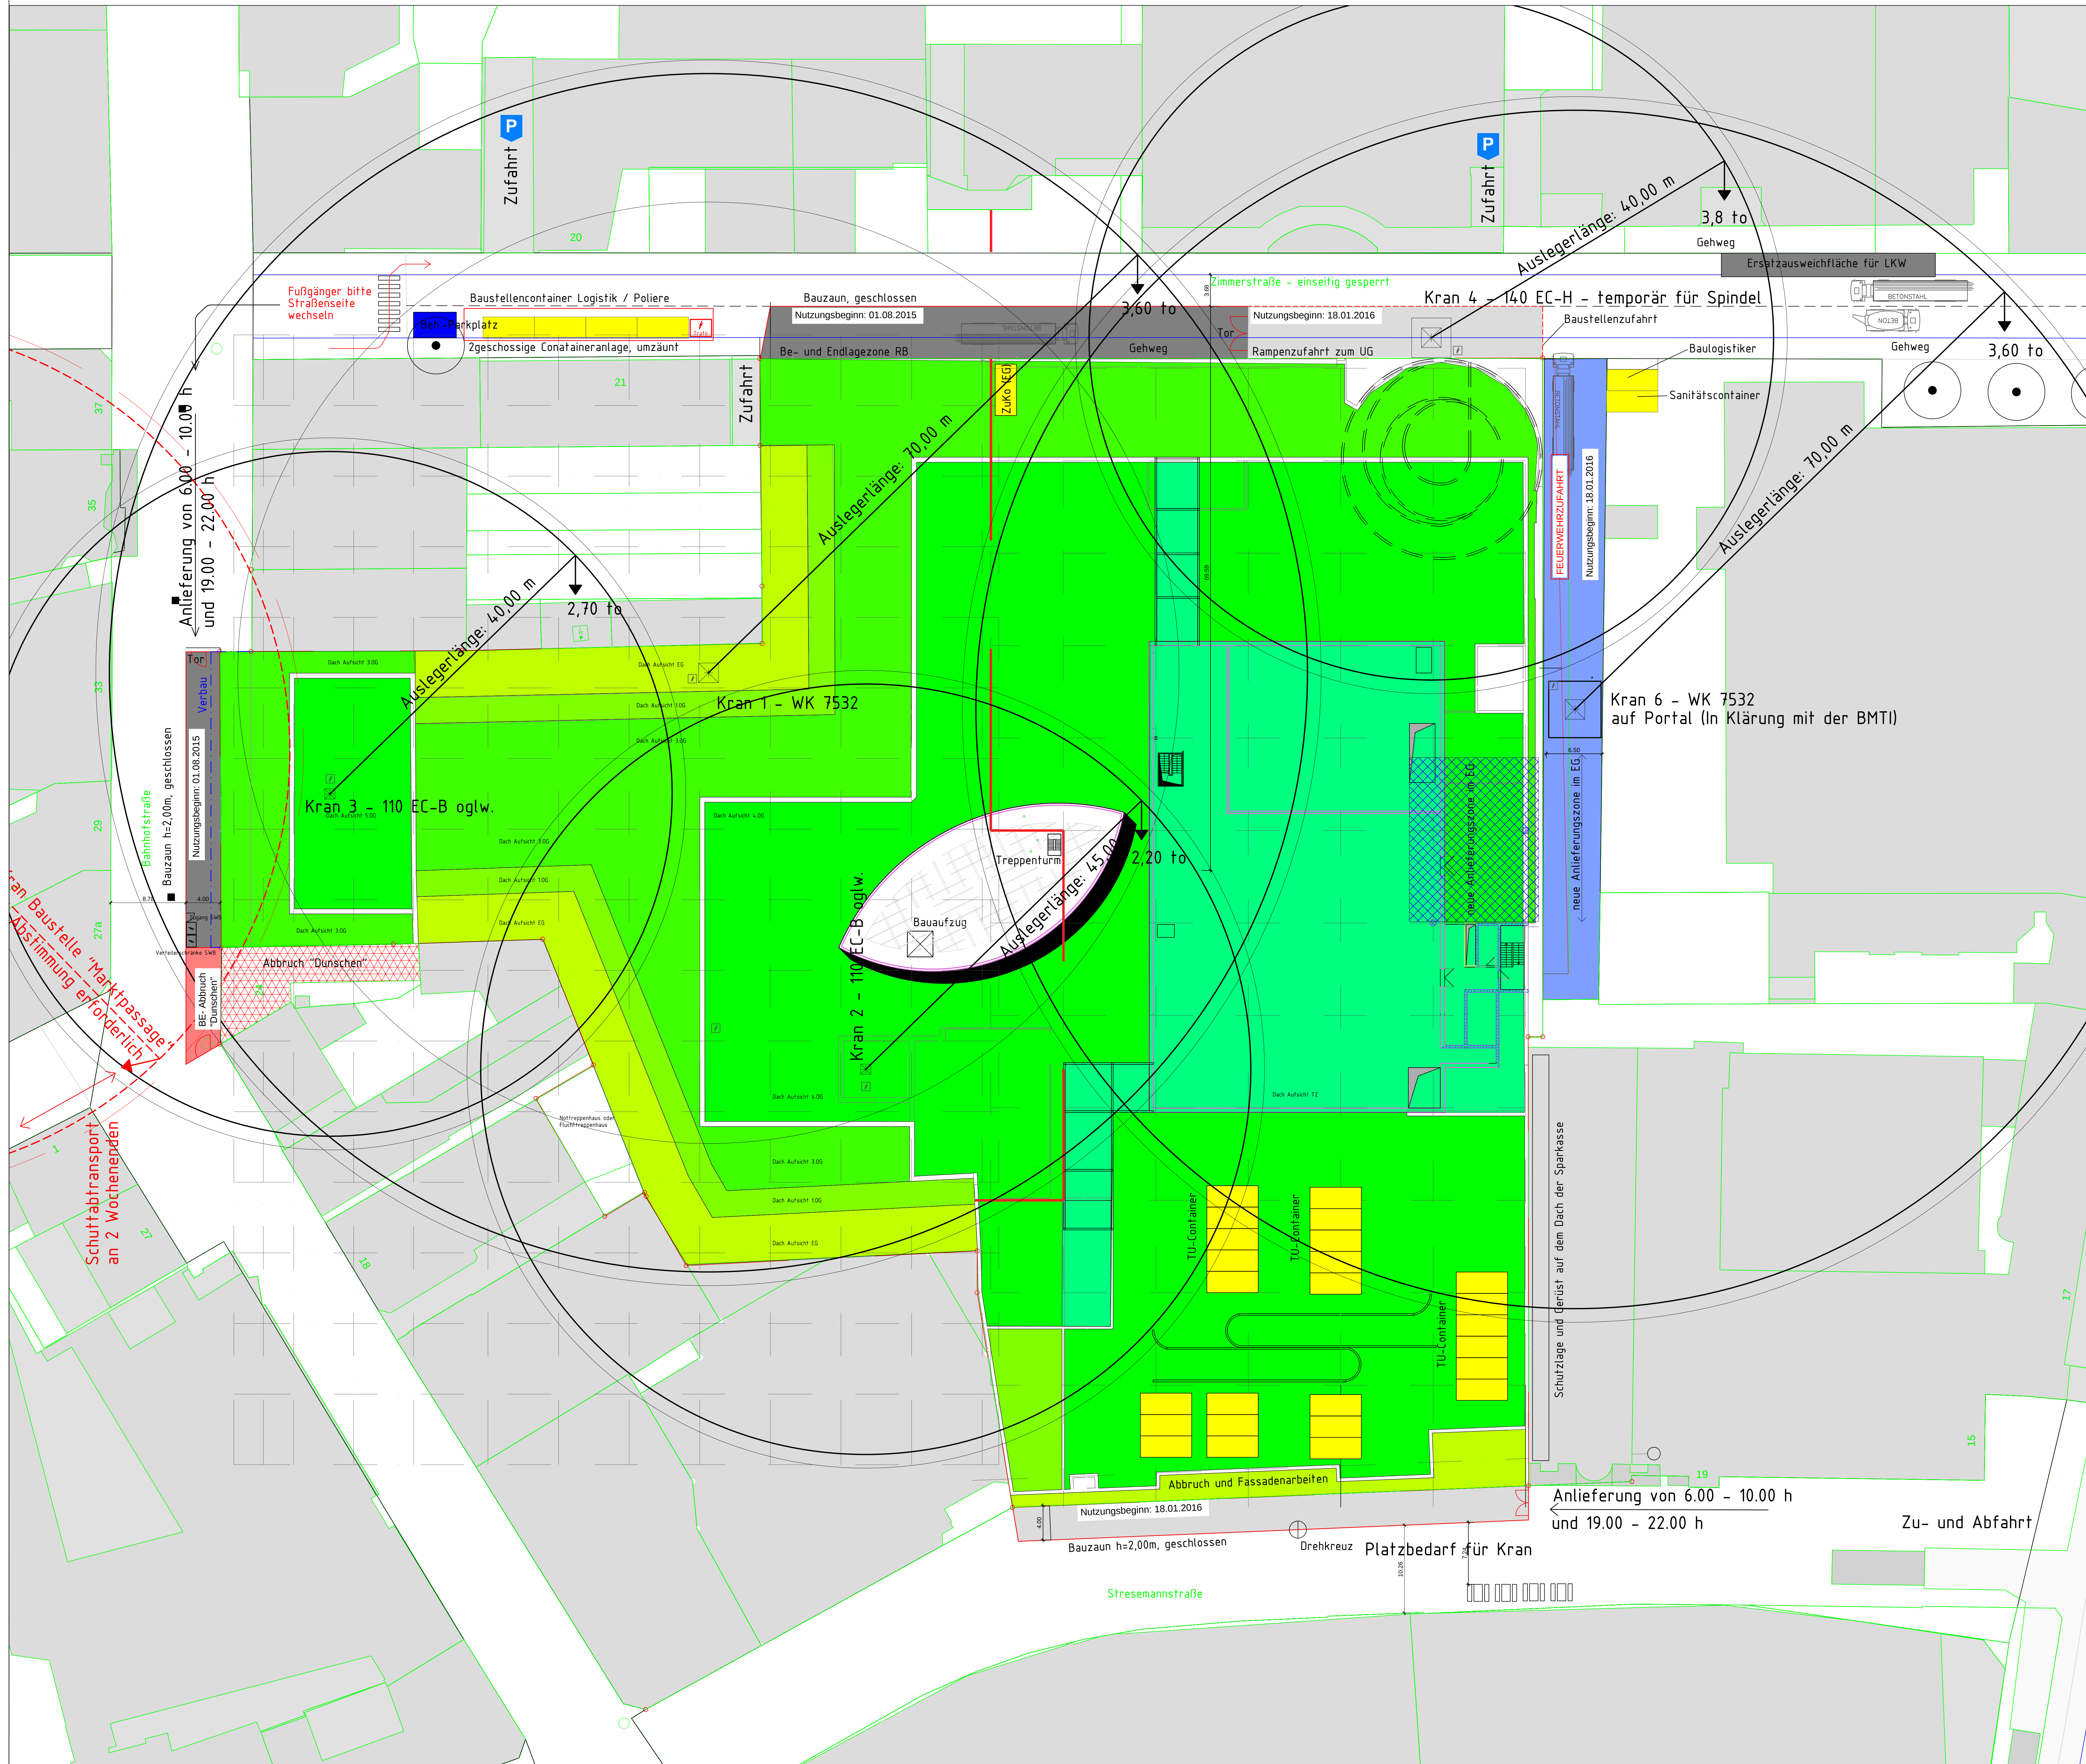

AV-ECE-CPB-1000-e			
V O R A B Z U G			
± 0,00 = 112,07 müNN ± 0,00 = OK FFB EG			
BAUVERFAHREN			
"Loom Bielefeld" in Bielefeld			
BAUKRONE			
ECE Projektmanagement G.m.b.H. & Co. KG Heesberg 30 22391 Hamburg			
BETRIEB			
Ed. Züblin AG Direktion Nord - Bereich HH/MV + Direktion NRW - Bereich DO Reeperbahn 1 20359 Hamburg			
TEAMSWORK			
Baustelleneinrichtung Angebotsphase			MAßSTAB 1:250
PLANNUMMER			
AV-ECE-CPB-1000-e			
PLANNUMMER			
Ed. Züblin AG Hoher Wall 7 44137 Dortmund TEL.: 0231 950804-0			
PLANNUMMER	DATUM	SPRUCH	DATUM
Bürger	02.03.2015	xx	02.03.2015
PROJEKT NR.: 13046293 KOSTENSTELLE: 570 - BOCH			
© V-BB-BauVergabe 2015/10/2021 ECE Loom Bielefeld,3. Edition/11. Arbeitsunterstützung/1000 Baustelleneinrichtung/15000 AV-ECE-CPB-1000_e_DE.dwg			