




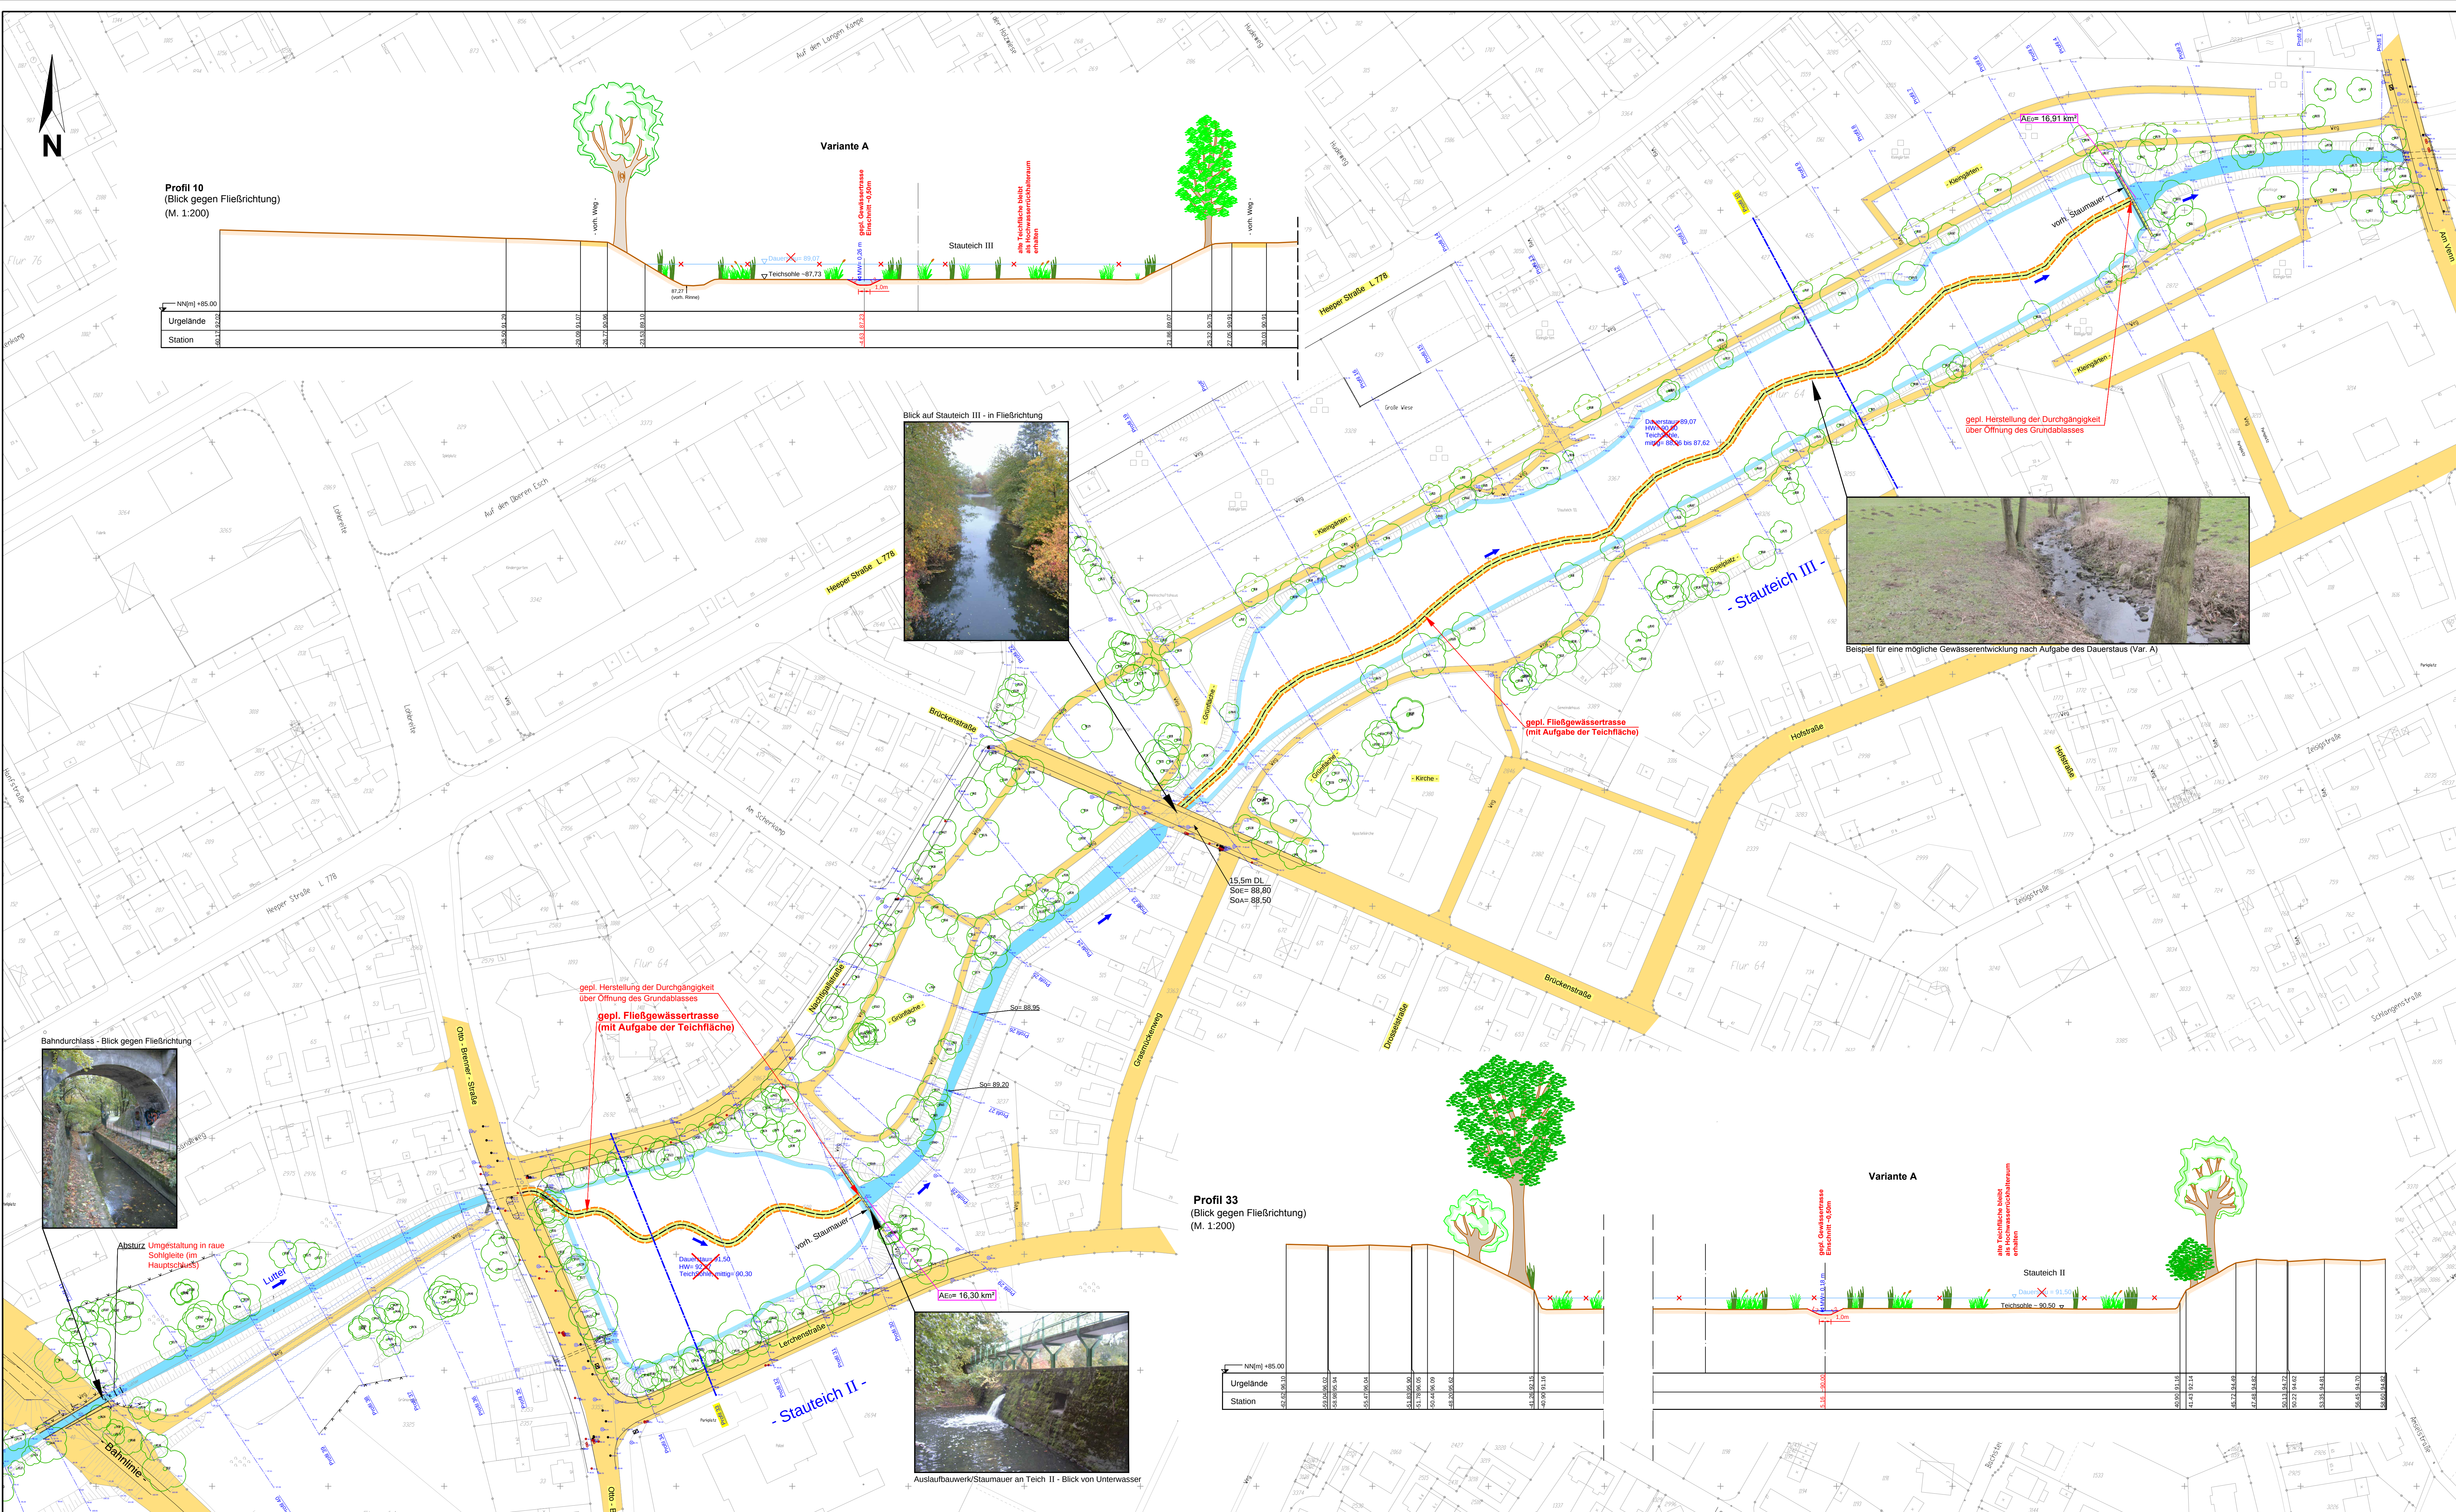

- Zeichenerklärung
- vorh. Gewässer/Stauteich
 - vorh. Einzelbaum
 - gepl. Gewässertrasse gem. Variante A
 - als Musterprofil ausgewählte Querschnitte
 - Begrenzung der bisherigen Dauerstaufälle

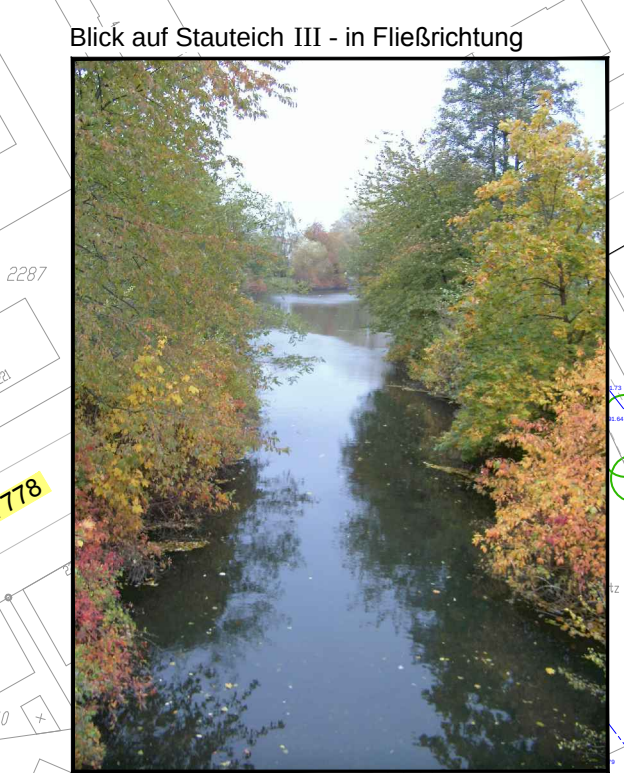


Blick auf Stauteich III - in Fließrichtung

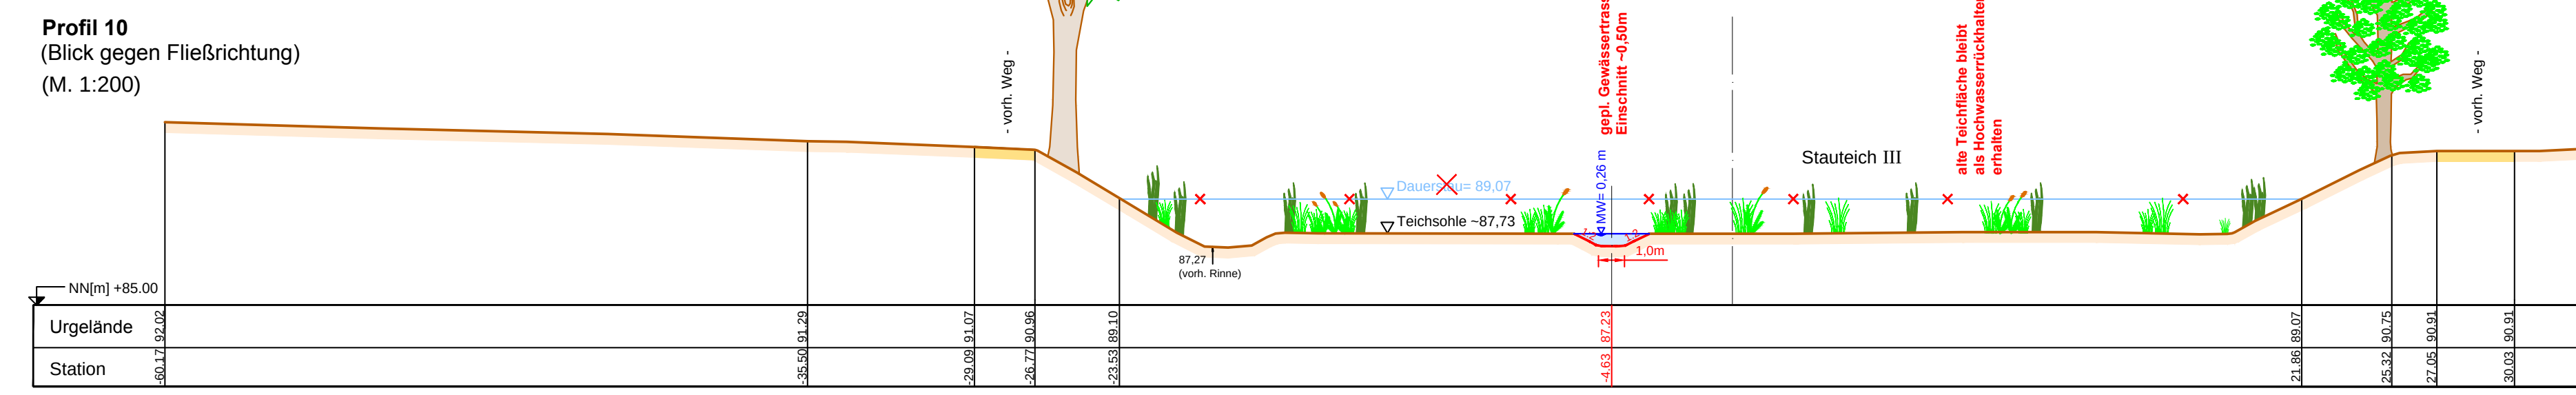


Beispiel für eine mögliche Gewässerentwicklung nach Aufgabe des Dauerstaus (Var. A)



Bahndurchlass - Blick gegen Fließrichtung

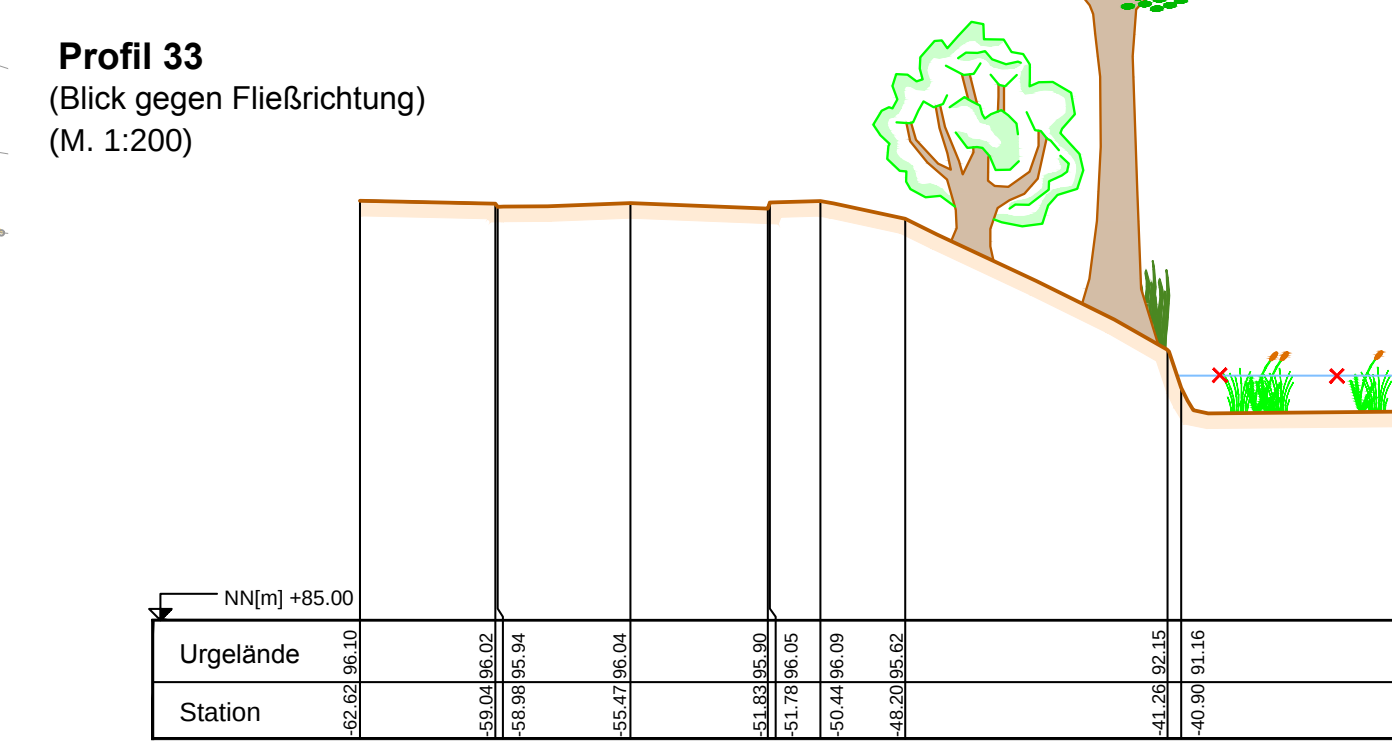

Auslaufbauwerk/Staumauer an Teich II - Blick von Unterwasser

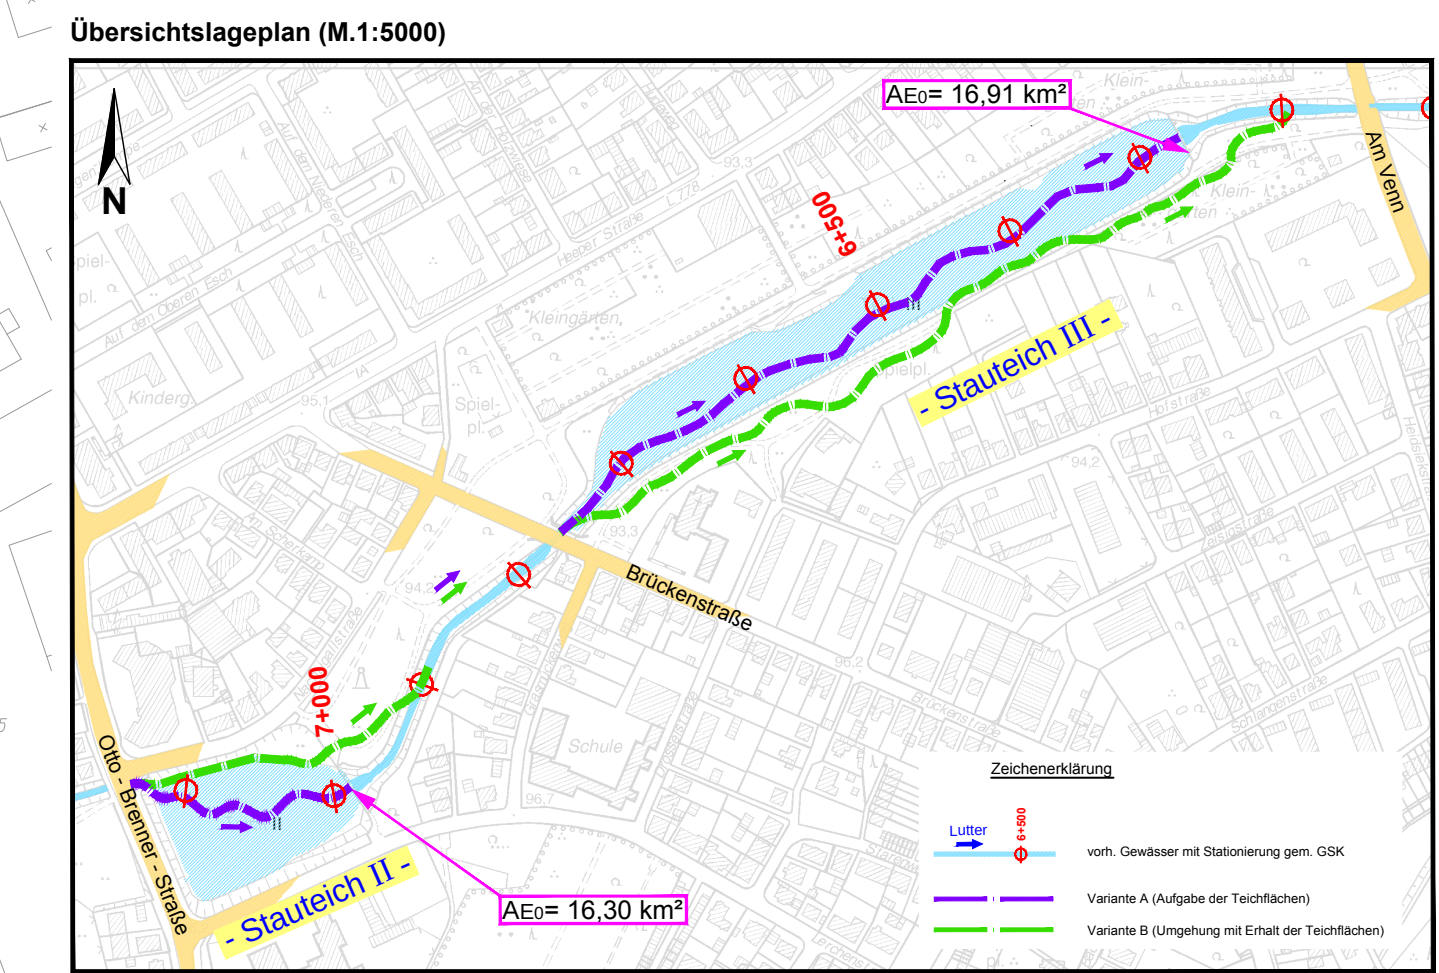

Ergänzende Untersuchung zur Vorentwurfsplanung vom Januar 2012

Schaffung der ökologischen Durchgängigkeit an den Stauteichen II und III der Weser-Lutter

Kreisfreie Stadt Bielefeld
Mafstab: 1:1000
Bearbeitet: April 2015
Proj.-Nr.: 739

Lageplan Variante A - Aufgabe der Teichflächen -

Der Auftraggeber: / Der Auftraggeber:
TECHNAQUA GmbH
Technische Ingenieurgesellschaft für Wasserbau
Hauptbüro: 32616 Schöne Schwanenweg, Walsdorf 1
Tel.: 05207 12007, Telefax: 05207 12008
E-Mail: technaqua@schwanenweg.de
Zweigbüro: 48177 Bielefeld, Gutenbergstr. 23
Tel.: 0521 73023, Telefax: 0521 14937
E-Mail: technaqua@biel.de

Stadt Bielefeld
Umweltamt -360.41-
Abt. Landschaft, Gewässer u. Naturschutz
Kavalleriestr. 17, Bielefeld

Geschacht: April 2015
Fahrendruck
Anlage 1.1
Blatt
Ausfertigung