


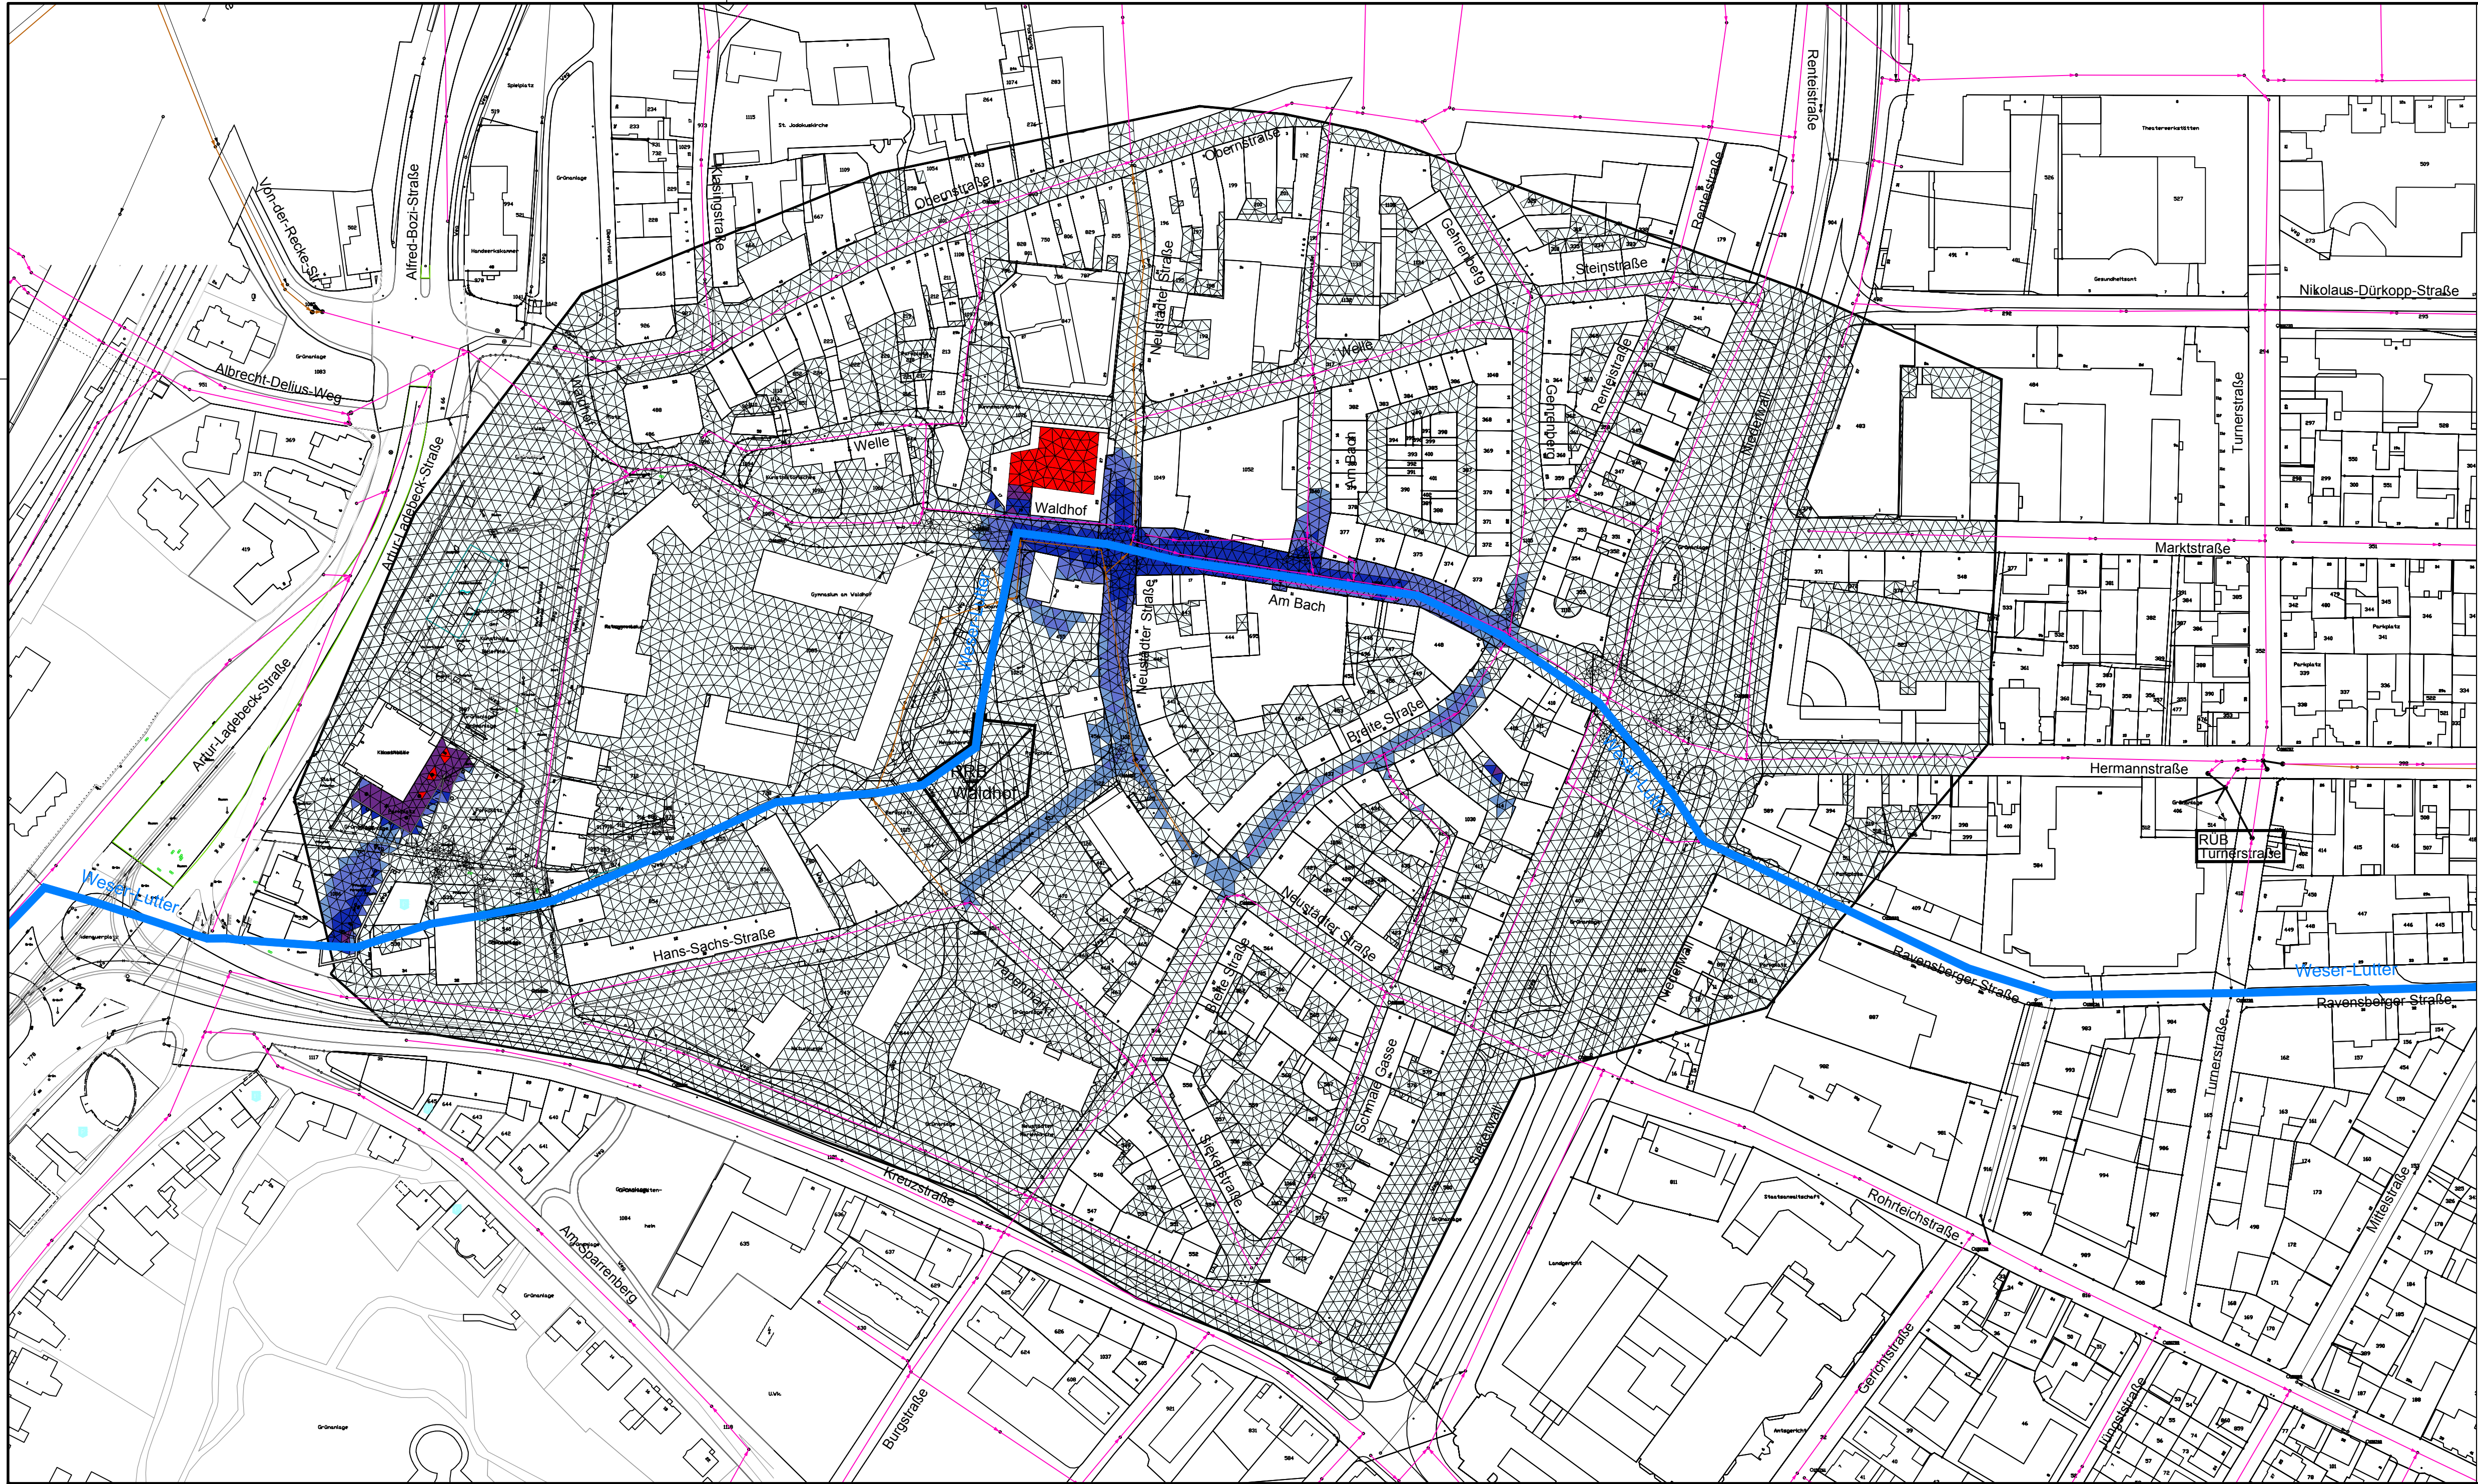

Umweltbetrieb der Stadt Bielefeld  
Geschäftsbereich Stadtentwässerung

Anlage 1  
Weser-Lutter, Überflutungsprüfung

Hotspot 1 - Am Bach

bearbeitet: Hoop

gezeichnet: R.Enge

Projekt Nr.: 416-013

Datum: Mai 2016

Maßstab: 1:1500

Blatt Nr.: 02



PFI Planungsgemeinschaft GbR  
Beratende Ingenieure  
Dr.-Ing. Reiner Boll  
Dr.-Ing. Richard Röhling  
Prof. Dr.-Ing. Johannes Müller-Schaper

Karl-Imhoff-Weg 4  
30165 Hannover  
Tel. (0511) 3 58 51-0  
Fax (0511) 3 58 51-43  
info@PFI.de  
www.PFI.de