


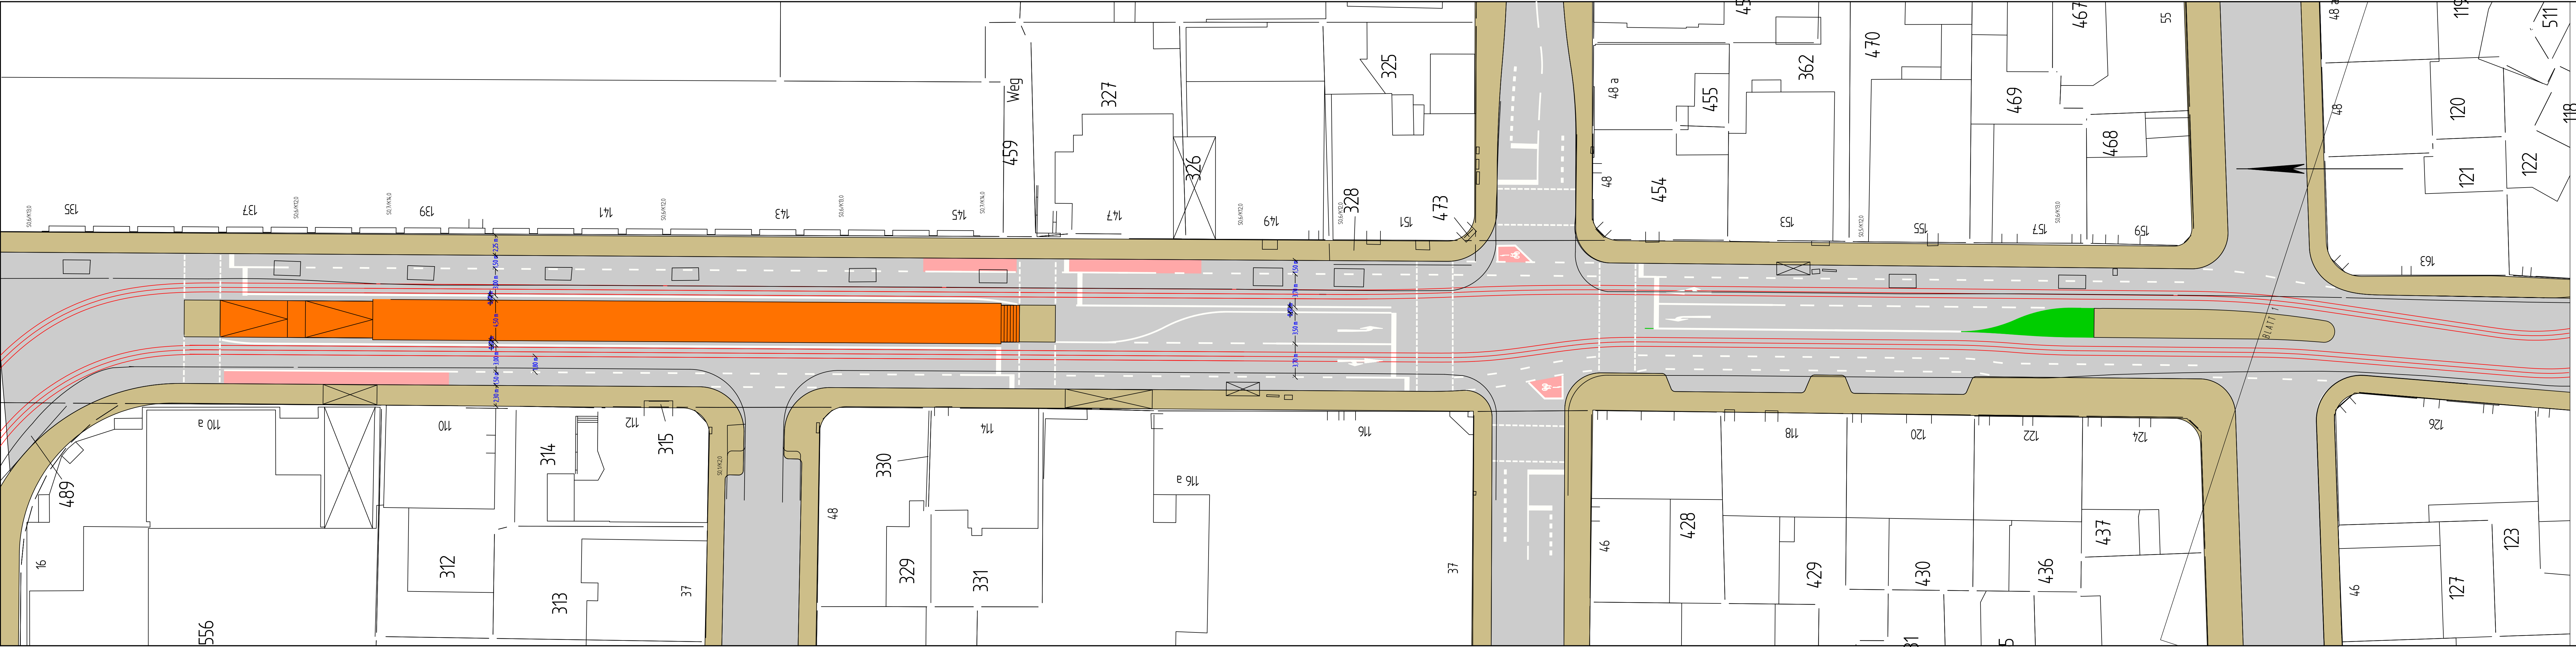



STADT BIELEFELD
AMT FÜR VERKEHR

- 660.21 - Konzeptionelle Verkehrsplanung

Vorplanung

Variantenvergleich
A.-Bebel-Str. Variante 2

Lageplan

Maßstab	1:250	bearb.	Datum	Name
Plan Nr.	1	gez.	01/2016	Helmer
		gepr.		
		Umschulungs- gesuche gepr.		
		BZV		