



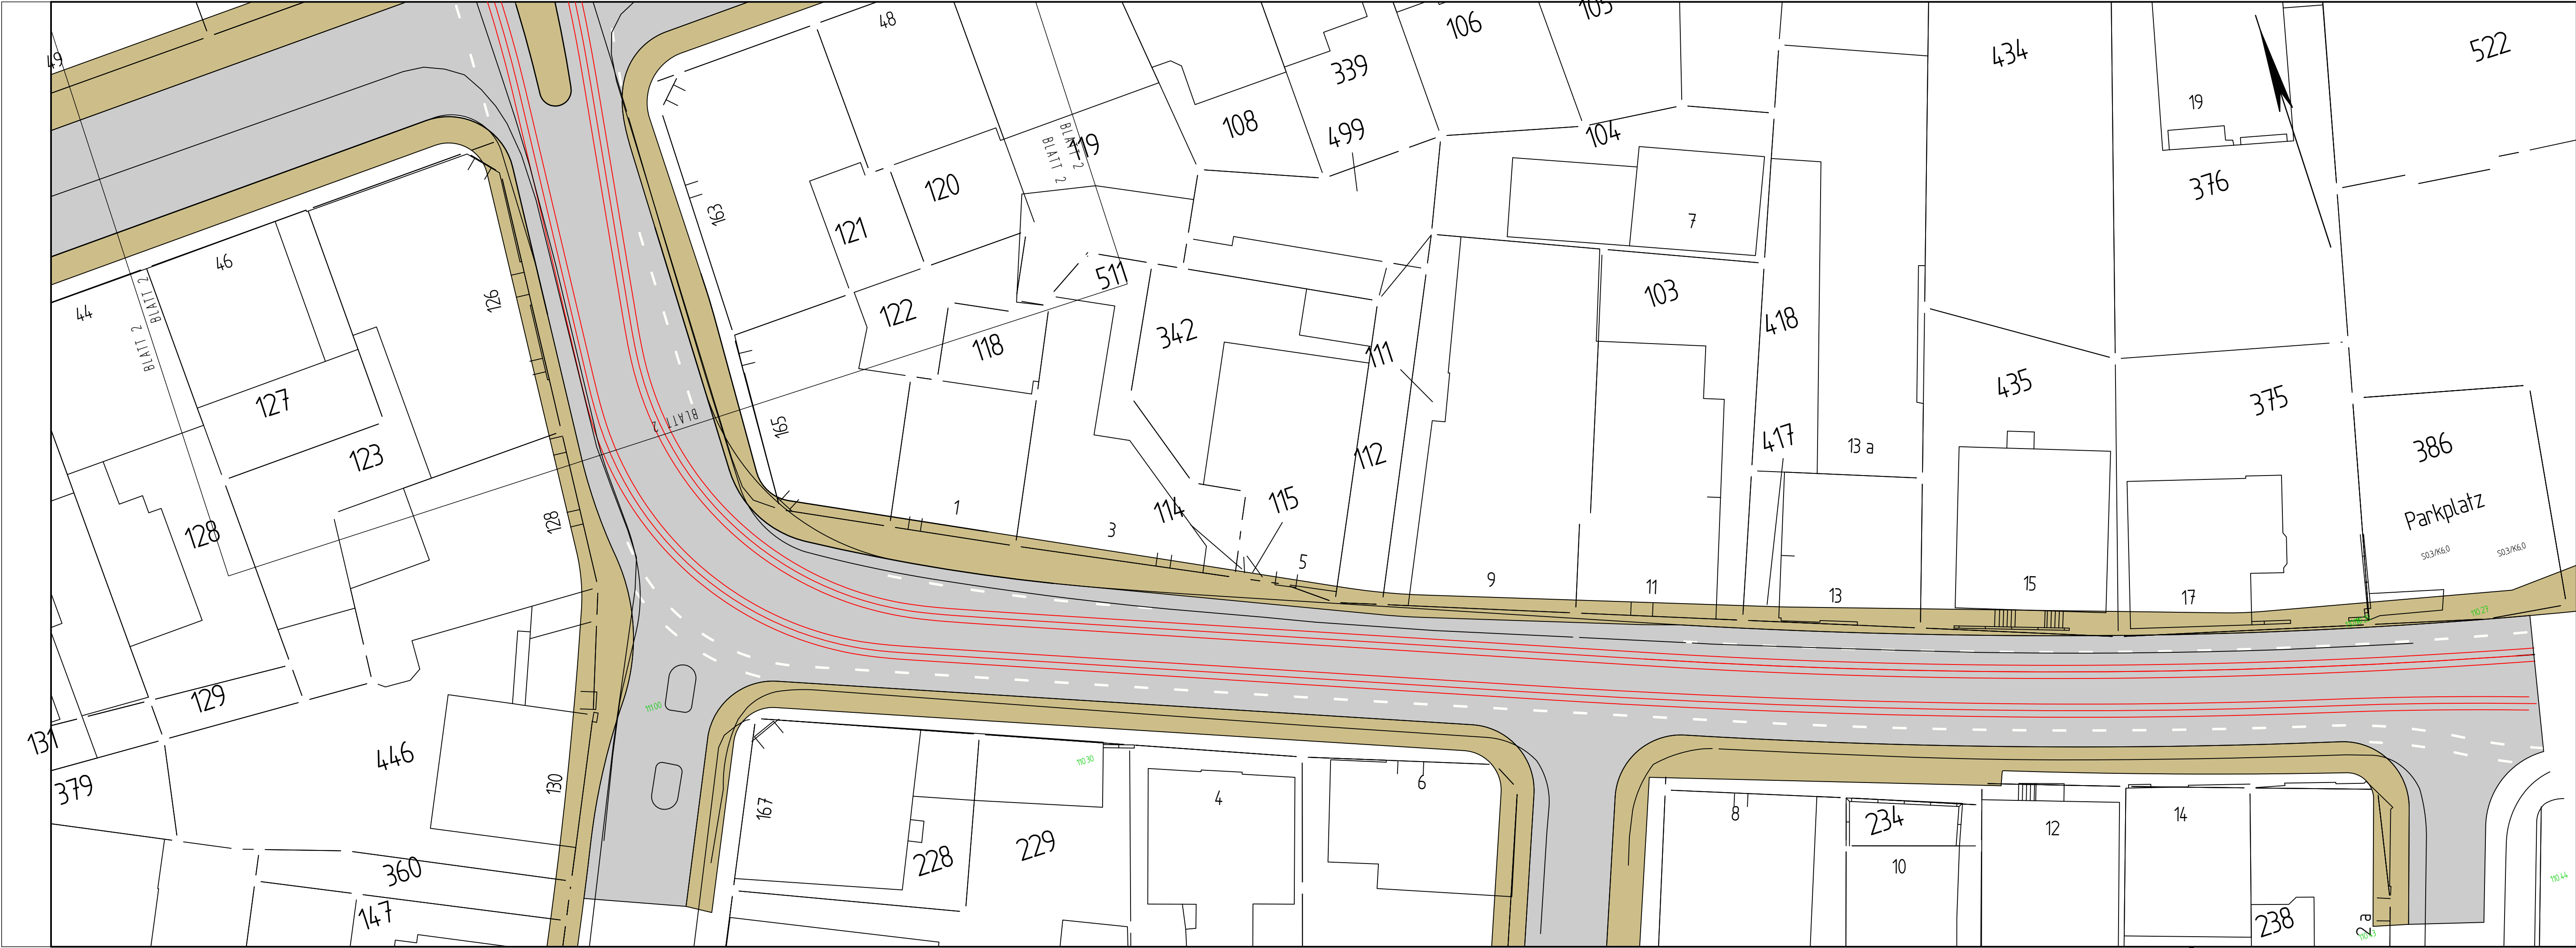

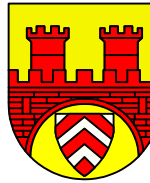

STADT BIELEFELD
AMT FÜR VERKEHR
- 660.21 - Konzeptionelle Verkehrsplanung

Vorplanung
Variantenvergleich
A.-Bebel-Str. Variante 2

Lageplan	Maßstab	1:250		Datum	Name
	Plan Nr.	2	bearb.	07/2016	Helmer
			gez.		
			gepr.		
		Lernschutz-ansprüche gepr.			
		BZV			